


OPINIODAWCZYCH

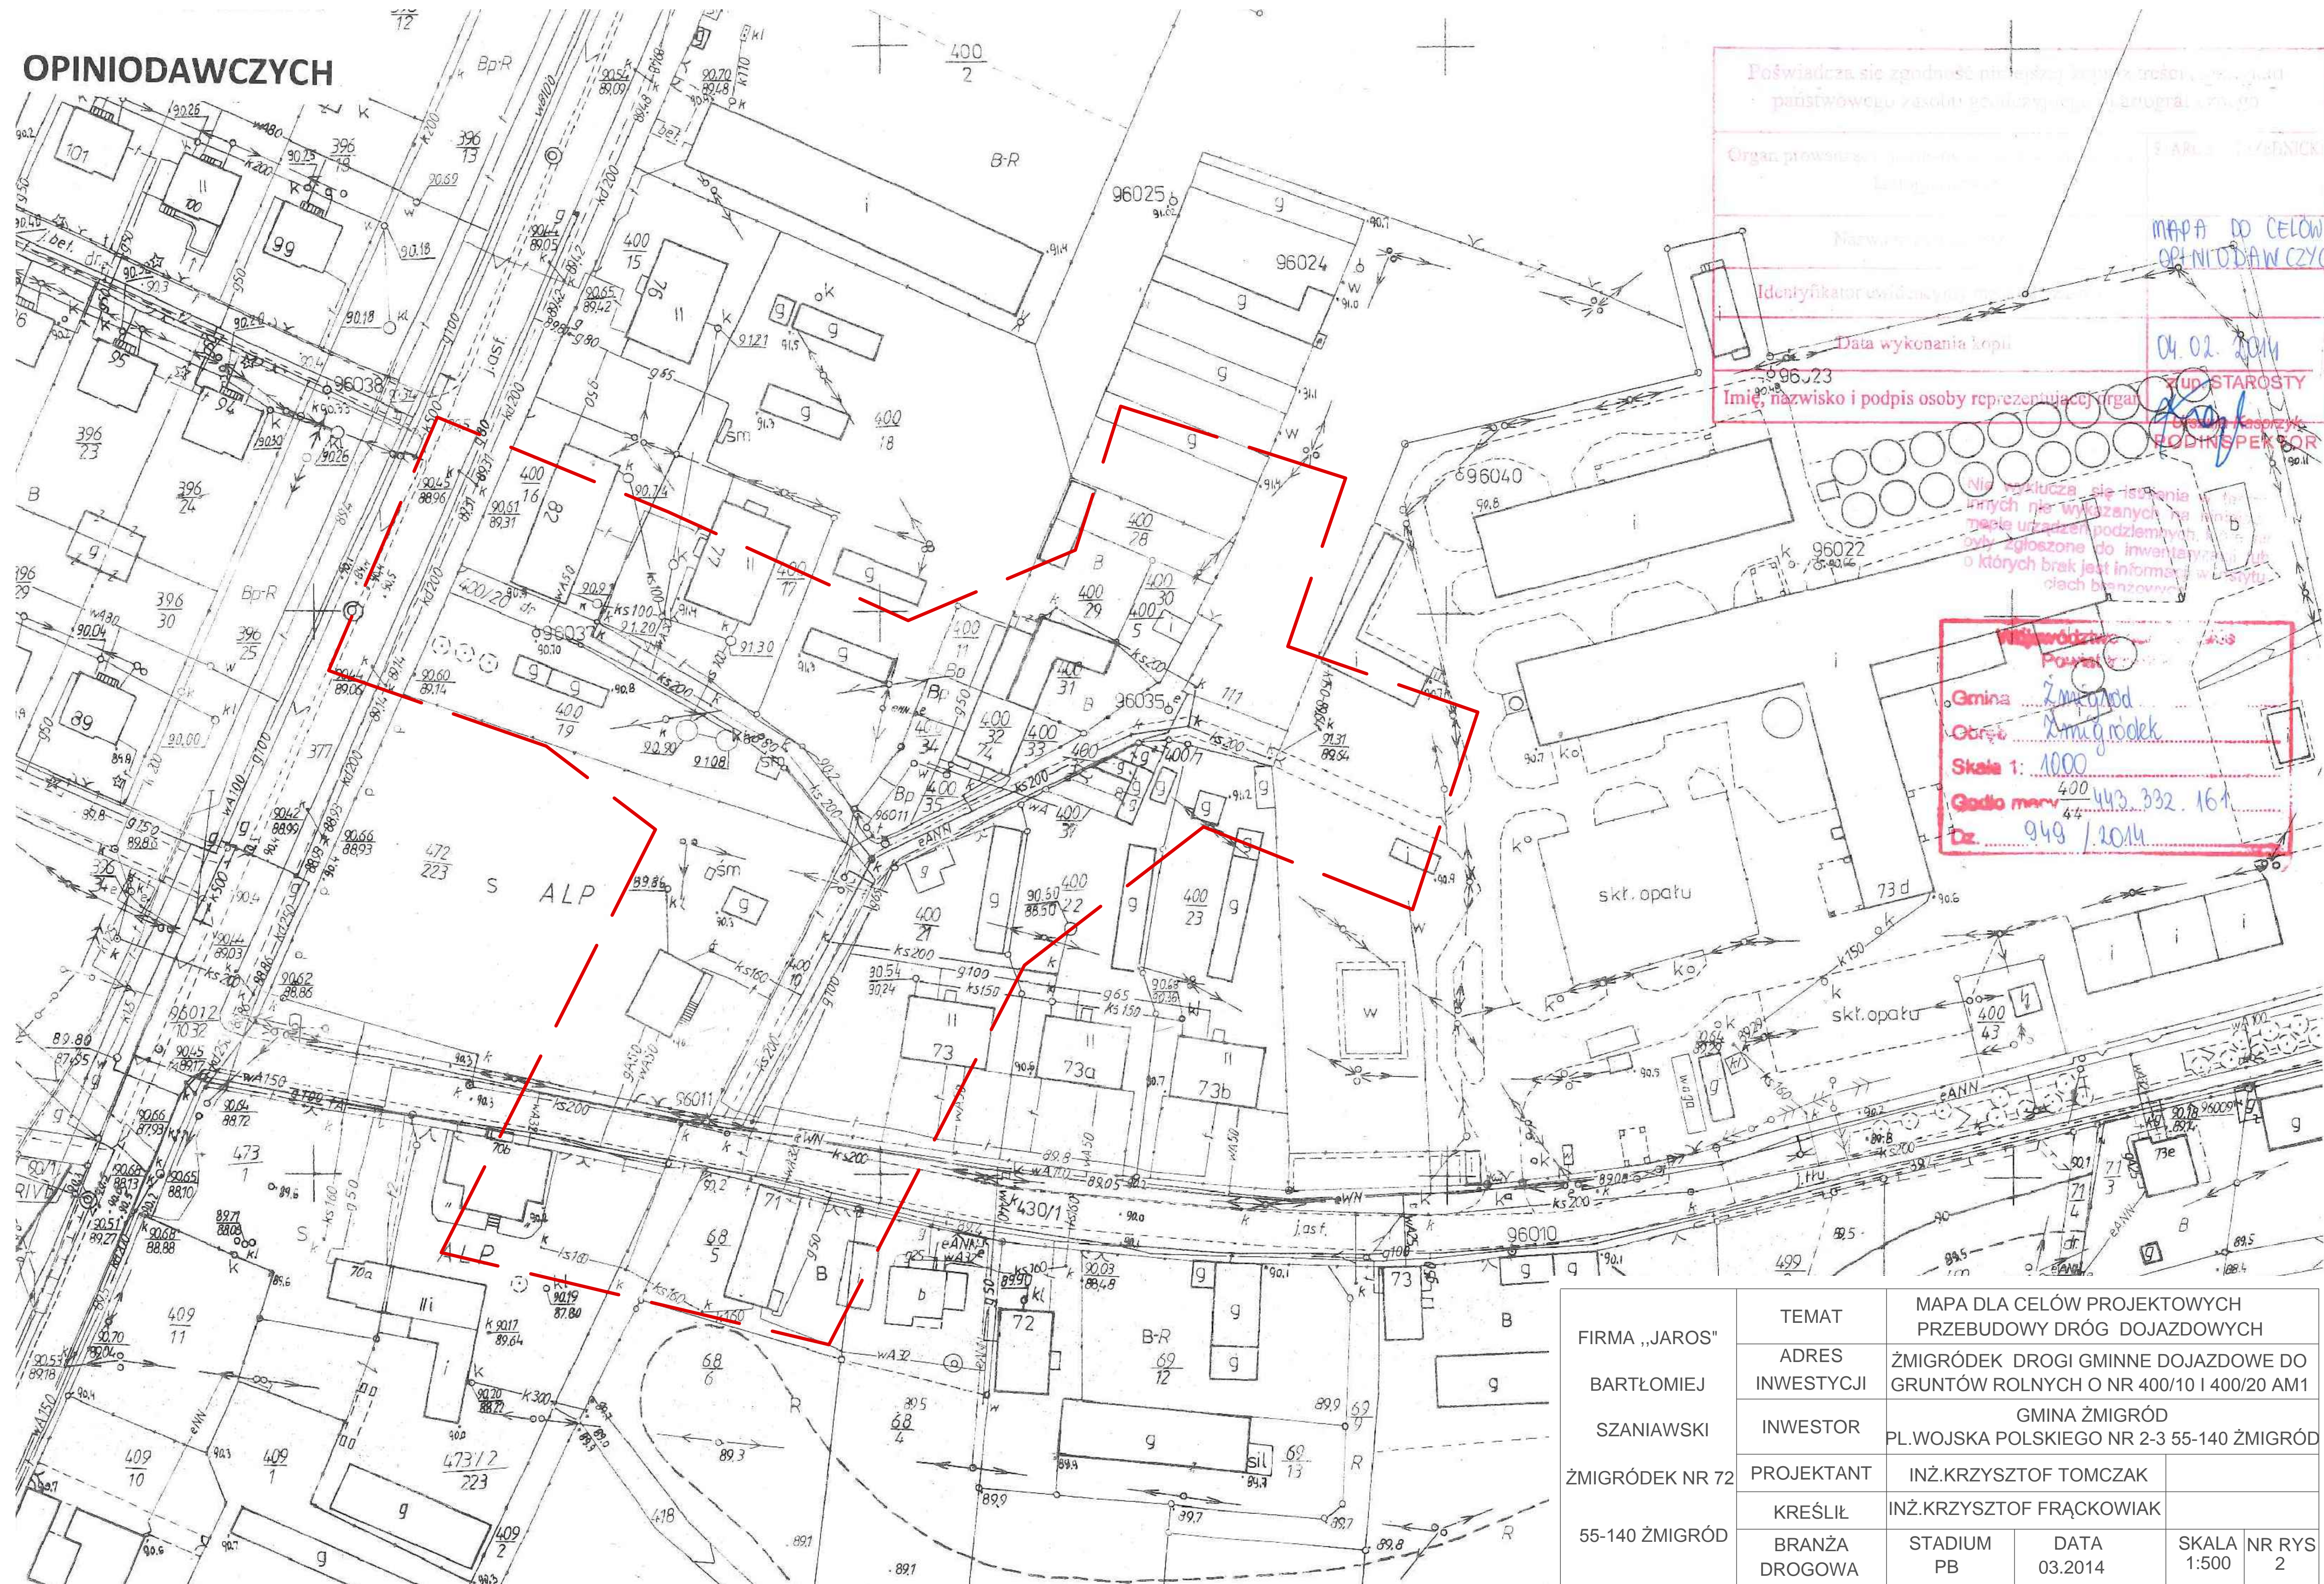

Poświadczam, że zgodność niniejszej kopii z treścią mapy i planu państwowego zasobu geodezyjnego i kartograficznego.

Organ prowadzący: **Starostwo Powiatowe w Żmigrode**

Identyfikator ewidencyjny: **400/10**

Data wykonania kopii: **04.02.2014**

Imię, nazwisko i podpis osoby reprezentującej organ: **Starosta Powiatu Żmigrodzkiego**

Wzrost: **170 cm**

Powierzchnia: **400 m²**

Gmina: **Żmigrod**

Obręb: **Żmigrodek**

Skala 1: **1000**

Gdzie mierz: **443.332.161**

Dz: **949/2014**

FIRMA „JAROS” BARTŁOMIEJ SZANIAWSKI ŻMIGRÓDEK NR 72 55-140 ŻMIGRÓD	TEMAT	MAPA DLA CELÓW PROJEKTOWYCH PRZEBUDOWY DRÓG DOJAZDOWYCH			
	ADRES INWESTYCJI	ŻMIGRÓDEK DROGI GMINNE DOJAZDOWE DO GRUNTÓW ROLNYCH O NR 400/10 I 400/20 AM1			
	INWESTOR	GMINA ŻMIGRÓD PL.WOJSKA POLSKIEGO NR 2-3 55-140 ŻMIGRÓD			
	PROJEKTANT	INŻ.KRZYSZTOF TOMCZAK			
	KREŚLIŁ	INŻ.KRZYSZTOF FRĄCKOWIAK			
	BRANŻA DROGOWA	STADIUM PB	DATA 03.2014	SKALA 1:500	NR RYS 2