


MAPA DO CELÓW

OPINIODAWCZYCH

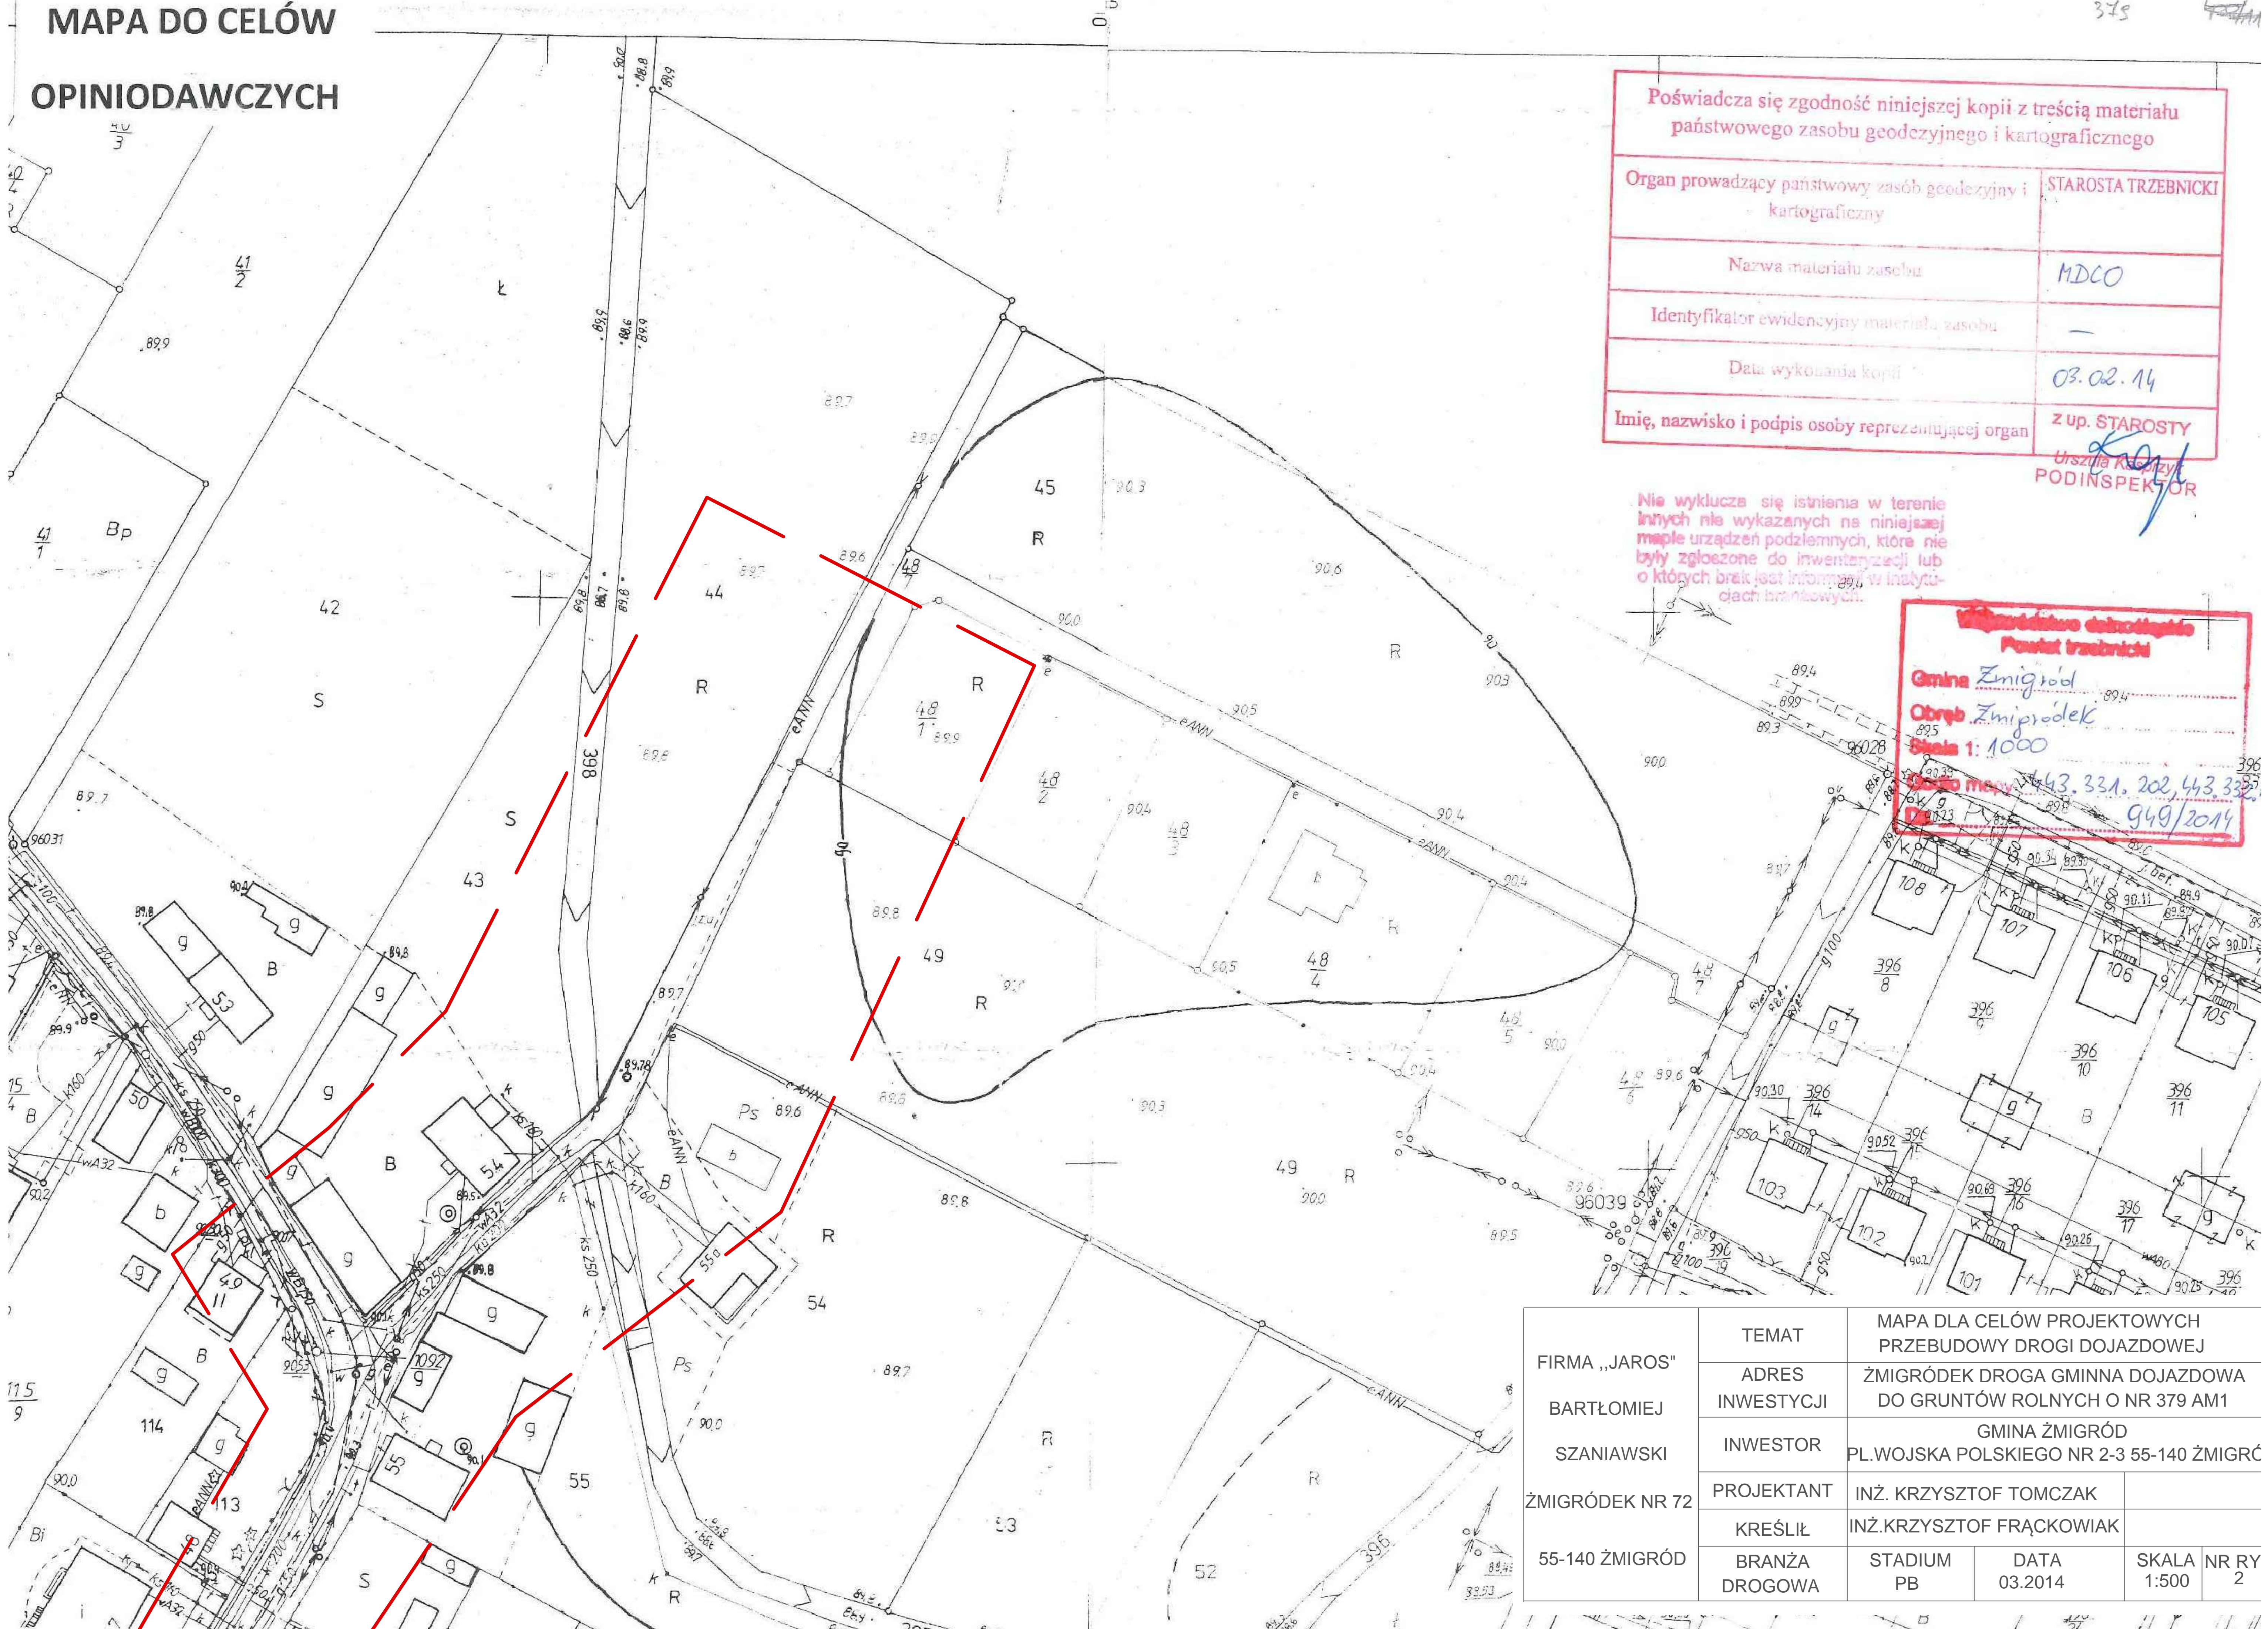

Poświadcza się zgodność niniejszej kopii z treścią materiału państwowego zasobu geodezyjnego i kartograficznego	
Organ prowadzący państwowy zasób geodezyjny i kartograficzny	STAROSTA TRZEBNICKI
Nazwa materiału zasobu	MDCO
Identyfikator ewidencyjny materiału zasobu	—
Data wykonania kopii	03.02.14
Imię, nazwisko i podpis osoby reprezentującej organ	Z up. STAROSTY <i>Urszula Kuczyńska</i> PODINSPEKTOR

Nie wyklucza się istnienia w terenie innych nie wykazanych na niniejszej mapie urządzeń podziemnych, które nie były zgłoszone do inwentaryzacji lub o których brak jest informacji w instytutach branżowych.

**Współrzędne dekadystyczne**  
**Powiat trzebnicki**  
**Gmina Żmigród**  
**Obwód Żmigrodek**  
**Skala 1: 1000**  
**Plan 1: 1000**  
**443.331.202.443.332**  
**949/2014**

FIRMA „JAROS” BARTŁOMIEJ SZANIAWSKI ŻMIGRÓDEK NR 72 55-140 ŻMIGRÓD	TEMAT	MAPA DLA CELÓW PROJEKTOWYCH PRZEBUDOWY DROGI DOJAZDOWEJ			
	ADRES INWESTYCJI	ŻMIGRÓDEK DROGA GMINNA DOJAZDOWA DO GRUNTÓW ROLNYCH O NR 379 AM1			
	INWESTOR	GMINA ŻMIGRÓD PL.WOJSKA POLSKIEGO NR 2-3 55-140 ŻMIGRÓD			
	PROJEKTANT	INŻ. KRZYSZTOF TOMCZAK			
	KREŚLIŁ	INŻ.KRZYSZTOF FRĄCKOWIAK			
	BRANŻA DROGOWA	STADIUM PB	DATA 03.2014	SKALA 1:500	NR RY 2