


łączy ark. 14

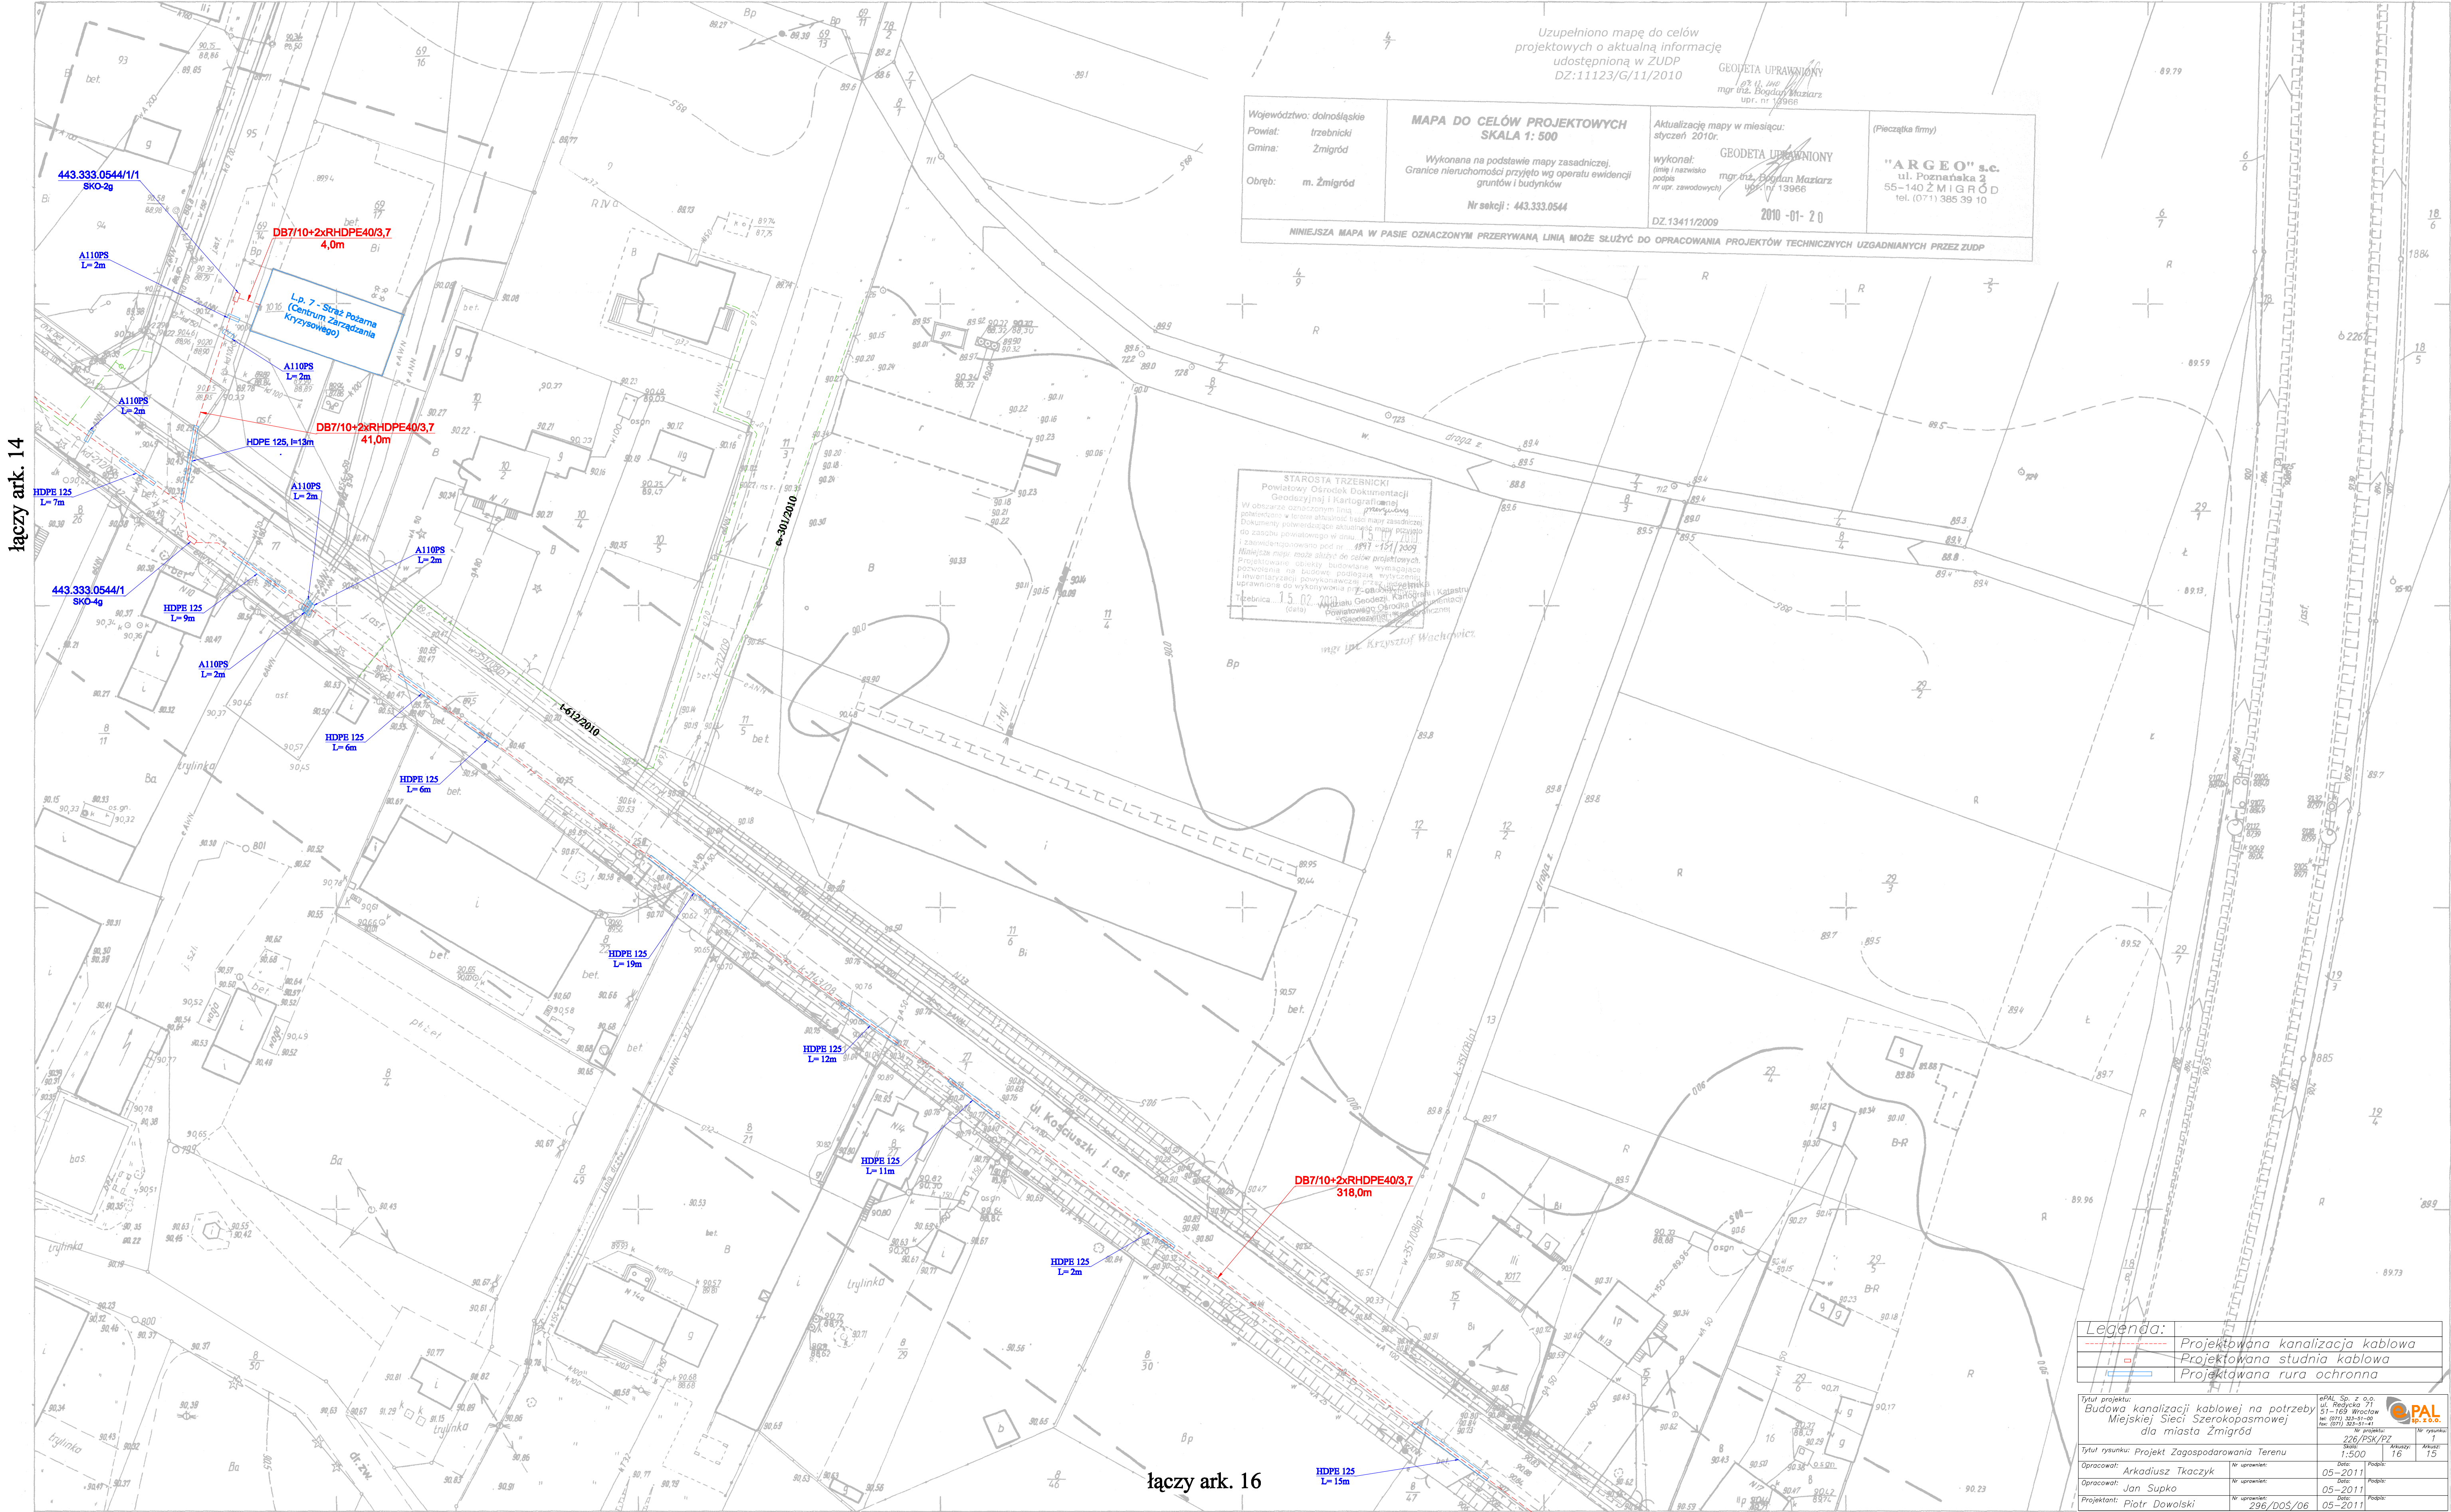

443.333.0544		woj.wrocławskie pow.Milicz m. ŻMIGRÓD		Mapa zasadnicza 1:500 Osnowa: układ państwowy, 1965, poziom odniesienia Kronsztadt Pomiar wykonano metodą bezpośrednią Mapa: siatka kwadratów koordynatogramem, osnowa i sytuacja ręcznie Okręgowe Przedsiębiorstwo Geodezyjno Kartograficzne we Wrocławiu w 1975r. wyk.pol.B.Zaremba wyk.kam.J.Jucha	Szkie arkuszy sąsiednich 0541 0542 0131 0543 0544 0133 1021 1022 0611	OKRĘGOWE PRZEDSIĘBIORSTWO GEODEZYJNO KARTOGRAFICZNE WE WROCŁAWIU Kierownik roboty B. Zaremba Specjalista d/s kontroli H. Pawłowska Wrocław dn. 30.10.76 Nr ks.rob. 904/3	Dyrektor d/s Produkcji inż. M. Kwiatkowski Wrocław dn. 30.10.76 Nr ks.rob. 904/3	Reambulację i inwentaryzację urządzeń podziemnych wniesiono na podstawie pomiaru w terenie wykonanego przez QPGK we Wrocławiu w ramach zlecenia 471ZR/IB1 Wrocław dn. 30.06.1982 Kierownik Pracowni mgr inż. Krzysztof Chudy Wrocław dn. 30.06.1982 mgr inż. Krzysztof Chudy Wrocław dn. 30.06.1982 mgr inż. Krzysztof Chudy
--------------	--	---	--	---	--	--	--	--