Województwo: dolnośląskie
Powiat: trzebnicki
Jednostka ewidencyjna :022006_5
Żmigród
Obręb: 022006_5.0029
Żmigródek

MAPA DO CELÓW PROJEKTOWYCH
SKALA 1: 1000

Wykonana na podstawie mapy zasadniczej.
Granice nieruchomości przyjęto wg operatu ewidencji gruntów i budynków

Nr sekcji : 443.331.202

Poziomy układ państwowy „1965"
Wysokościowy układ odniesienia - Kronsztadt 60

Aktualizację mapy w miesiącu: styczeń 2014r.

wykonał:
(imię i nazwisko, podpis, nr upr. zawodowych)
GEODETA UPRAWNIONY
mgr inż. Bogdan Maziarz
upr. nr 13966

DZ: 8308/2013

(Pieczątka firmy)
"ARGEO" Spółka Cywilna
55-140 Żmigród, ul. Poznańska 2
tel. 71/ 385 39 10, fax 71/ 385 40 60
kom. 602 783 809, 604 190 882
e-mail: boma@wp.pl

NINIEJSZA MAPA W PASIE OZNACZONYM PRZERYWANĄ LINIĄ MOŻE SŁUŻYĆ DO OPRACOWANIA PROJEKTÓW TECHNICZNYCH UZGADNIANYCH PRZEZ ZUDP

Poświadcza się, że niniejszy dokument został opracowany w wyniku prac geodezyjnych i kartograficznych, których rezultaty zawiera operat techniczny wpisany do ewidencji materiałów państwowego zasobu geodezyjnego i kartograficznego

Organ prowadzący państwowy zasób geodezyjny i kartograficzny	STAROSTA TRZEBNICKI
Identyfikator ewidencyjny materiału zasobu - operatu technicznego	GKK.6630.308.2013
Data wpisania operatu technicznego do ewidencji materiałów zasobu	07.02.2014
Imię, nazwisko i podpis osoby reprezentującej organ	

STAROSTA TRZEBNICKI

Na podstawie art. 28 ust. 1 ustawy z dnia 17 maja 1989r. - Prawo geodezyjne i kartograficzne (Dz. U. z 2000 r. Nr 100, poz. 1086 i Nr 120, poz. 1268) uzgodniono usytuowanie projektowanych sieci uzbrojenia terenu

OŚWIETLENIE DROGOWE

Uzgodnione usytuowanie sieci uzbrojenia terenu podlega wytyczeniu i geodezyjnej inwentaryzacji powykonawczej przez jednostkę uprawnioną do wykonywania prac geodezyjnych.
W razie niezgodności realizacji sieci uzbrojenia terenu z uzgodnionym projektem inwestor zobowiązany jest przedłożyć mapę z wynikami pomiarów powykonawczych właściwemu organowi administracji architektoniczno-budowlanej.
Uzgodnienie usytuowania projektowanych sieci uzbrojenia terenu zachowuje ważność przez okres 3 lat od dnia wydania opinii w sprawie uzgodnienia usytuowania projektowanych sieci uzbrojenia terenu. Uzgodnienie traci ważność w przypadku, o którym mowa w §15 rozporządzenia Ministra Rozwoju Regionalnego i Budownictwa z dnia 2 kwietnia 2001 r. w sprawie geodezyjnej ewidencji sieci uzbrojenia terenu oraz zespołów uzgadniania dokumentacji projektowej (Dz. U. Nr 36, poz. 455).

Sygn. opinii GKK.6630.371.2014

Z up. STAROSTY

Trzebnica, dnia 12 MAJ 2014

Bogdan Maziarz
PRZEWODNICZĄCY
Zespołu Uzgadniania Dokumentacji Projektowej

Skala 1:10000

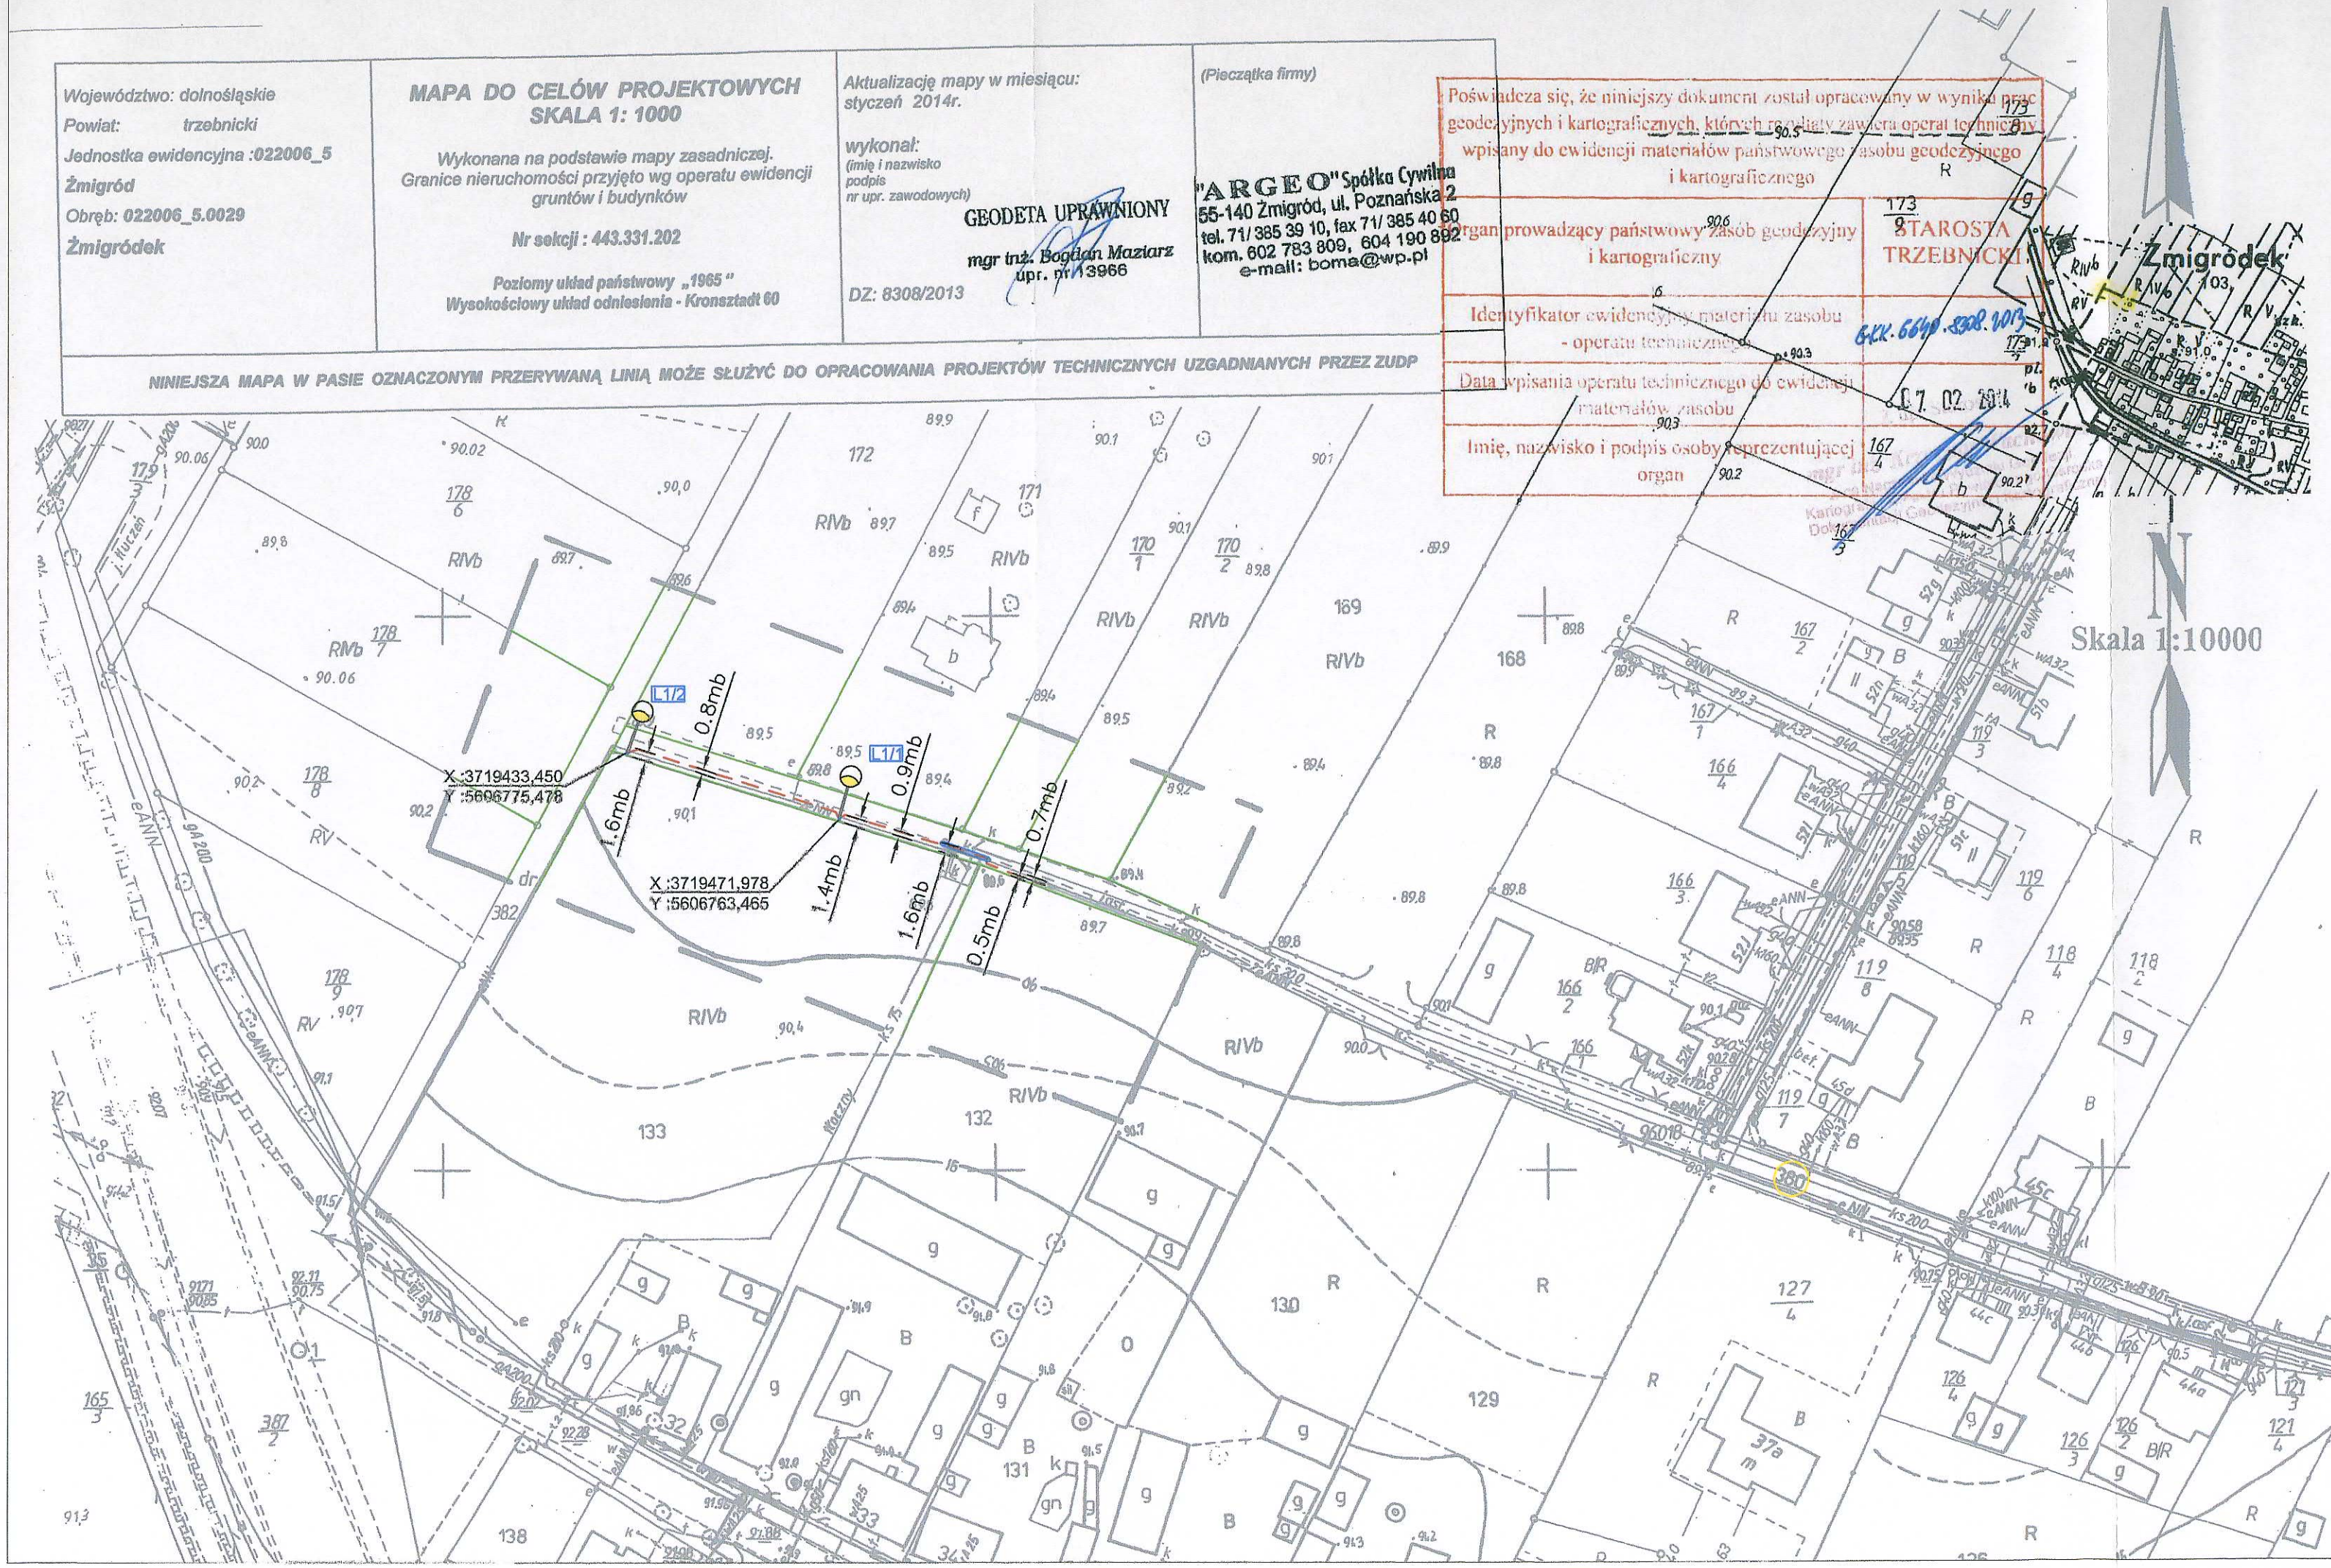

LEGENDA

- Granice działek
- 380 — Numery działek
- Zakres opracowania
- Projektowany kabel YAKXS 4x35 mm²
- Rura ochronna DVK Ø75
- Projektowany słup oświetleniowy
- Istniejąca oprawa oświetleniowa
- L1/2 — Oznaczenie słupa oświetleniowego

UWAGI DOTYCZĄCE UŁOŻENIA KABLA
- *W przypadku zbliżenia lub skrzyżowania linii kablowych z innymi sieciami na odległość mniejszą niż 0,5 m i pod drogami prowadzić w rurach osłonowych typu DVK fi 75 lub110*
- *Prace ziemne prowadzić ręcznie po zawiadomieniu i nadzorem właścicieli urządzeń naziemnych i podziemnych*
- *Układanie kabla ziemnego przeprowadzić zgodnie z przepisami.*

Wiesław Ryszard Borowski
Zbroka ul. Wesoła 10, 59-800 Lubań
tel. 0-600-317-589 tel/fax 0-757-248-267

elwibor e-mail: elwibor@wp.pl
NIP 613-105-60-04 Regon 230875039

Inwestor	GMINA ŻMIGRÓD, plac Wojska Polskiego 2-3, 55-140 Żmigród		
Nazwa i adres obiektu	BUDOWA OŚWIETLENIA ULICZNEGO W MIEJSCOWOŚCI ŻMIGRÓDEK DZ. NR 380		
Przedmiot rysunku	Projekt zagospodarowania terenu.		
Projektant	mgr inż. Joachim Borowski	upr. nr 223/90/PW, WKP/IE/7163/02 spec. instal.-elektr.	Skala: 1:1000
Sprawdzający	inż. Wiesław Borowski	upr. nr 44/98/JG, DOŚ/IE/0152/01 spec. instal.-elektr.	Data: 03.2014
Asystent projektanta	Maciej Borowski		Rys. nr 1/E

AutoCAD® 2010 PL by Autodesk, Inc.; product serial no.: 391-24683052