

ZARZĄD DRÓG POWIATOWYCH

55-100 TRZEBNICA ul. Wrocławska 9

Tel./Fax (071) 387-30-90

NIP: 915-16-26-021

e-mail: drogi@powiat.trzebnica.pl

www.drogi.trzebnica.pl

Nr DTiZP/434/25/14

Trzebnica, 31.01.2014 r.

ELWIBOR
Wiesław Ryszard Borowski
Zaręba, ul. Wesola 10
59-800 Luban

Zarząd Dróg Powiatowych w Trzebnicy zezwala na zlokalizowanie w pasie drogowym urządzenia niezwiązane z potrzebami zarządzania drogami lub potrzebami ruchu drogowego: oświetlenie drogowe – linia kablowa YAKXS 4x35 do zasilania oświetlenia drogowego wraz z posadowieniem słupów oświetleniowych i szafki oświetleniowej na terenie działki drogowej nr 82 AM-1 obręb Powidzko – droga powiatowa nr 1329D do oświetlenia m. Powidzko, gm. Żmigród.

Ustala się następujące warunki lokalizacji inwestycji w pasie drogowym:

- I.
 - 1) oświetlenie drogowe – linię kablową do oświetlenia drogowego wraz z posadowieniem słupów oświetleniowych i szafki oświetleniowej zlokalizować zgodnie z projektem – jak na załączniku mapowym,
 - 2) przejście poprzeczne pod drogą, wykonać bez naruszenia konstrukcji jezdni, metodą wiercenia poziomego lub przeciskania stalowej rury ochronnej, długość rury ochronnej ma być równa co najmniej łącznej szerokości jezdni, poboczy / chodników / i rzutów poziomych skarp. Rurę umieścić na głębokości min. 1,20 m. licząc od poziomu nawierzchni do górnej krawędzi rury długość rury ochronnej – nie dotyczy,
 - 3) zasypywanie wykopów nie może być prowadzone w okresie mrozów, a roboty ziemne należy wykonywać według normy PN-S-02205,
 - 4) pas drogowy przywrócić do poprzedniego stanu,
 - 5) zachować zgodność z wymogami Rozporządzenia Ministra Transportu i Gospodarki Morskiej z dnia 2 marca 1999 r. w sprawie warunków technicznych jakim powinny odpowiadać drogi publiczne i ich usytuowanie /Dz. U. nr 43, poz. 430/,
 - 6) wniosek w sprawie zezwolenia na prowadzenie robót budowlano-montażowych w pasie drogowym należy uzupełnić o projekt organizacji ruchu i odbudowy poboczy – Dz.U. Nr 177. poz. 1729,
 - 7) w przypadku kolizji w/w sieci z elementami pasa drogowego, podczas przebudowy pasa drogowego, inwestor na własny koszt dokona przełożenia lub zabezpieczenia uzgadnianej sieci,
 - 8) koszty realizacji przebudowy, modernizacji, naprawy lub konserwacji w pasie drogowym ponosi inwestor, wraz z ewentualnymi kosztami przywrócenia

- nawierzchni drogi do stanu poprzedniego,
9). Zarząd Dróg Powiatowych w Trzebnicy nie ponosi odpowiedzialności za kolizje z urządzeniami obcymi znajdującymi się w pasie drogowym, lokalizacje tych urządzeń ustalić z ich użytkownikami,
10). zachować wszelkie parametry zawarte w projekcie.

II.

Przed rozpoczęciem robót inwestor jest zobowiązany do:

- 1) uzgodnienia projektu budowlanego urządzenia – oświetlenie drogowe – linie kablową do oświetlenia drogowego wraz z posadowieniem szafki oświetleniowej,
- 2) uzyskania pozwolenia na budowę lub zgłoszenia robót budowlanych,
- 3) uzyskania od zarządcy drogi zezwolenia na prowadzenie robót w pasie drogowym oraz zezwolenia na umieszczenie w pasie drogowym urządzeń infrastruktury technicznej niezwiązanych z potrzebami zarządzania drogami lub potrzebami ruchu drogowego.

Niniejsze uzgodnienie jest równoznaczne z wyrażeniem zgody na dysponowanie nieruchomością będącą w zarządzie ZDP w Trzebnicy na cele budowlane - w myśl przepisów ustawy z dnia 7 lipca 1994 r. Prawo budowlane.

DYREKTOR


Zarządu Dróg Powiatowych
w Trzebnicy
[Signature]
mgr inż. Sabina Misiak

DRÓG
W WIEŚCIACH
ul. W. W. 113-17-30-50
NIP: 915-16-20-021, REGON: 93212011

Współrzędne
DT: 28144/25114
z dn. 31.01.2014r.

LEGENDA

- Grenice działek
- Numerary działek
- Zakres opracowania
- Projektowany przewód AsKSn 2x25 mm²
- Projektowany słup EI0,5/2,5
- Projektowana oprawa oświetleniowa
- Istniejąca oprawa oświetleniowa
- Oznaczenie słupa oświetleniowego

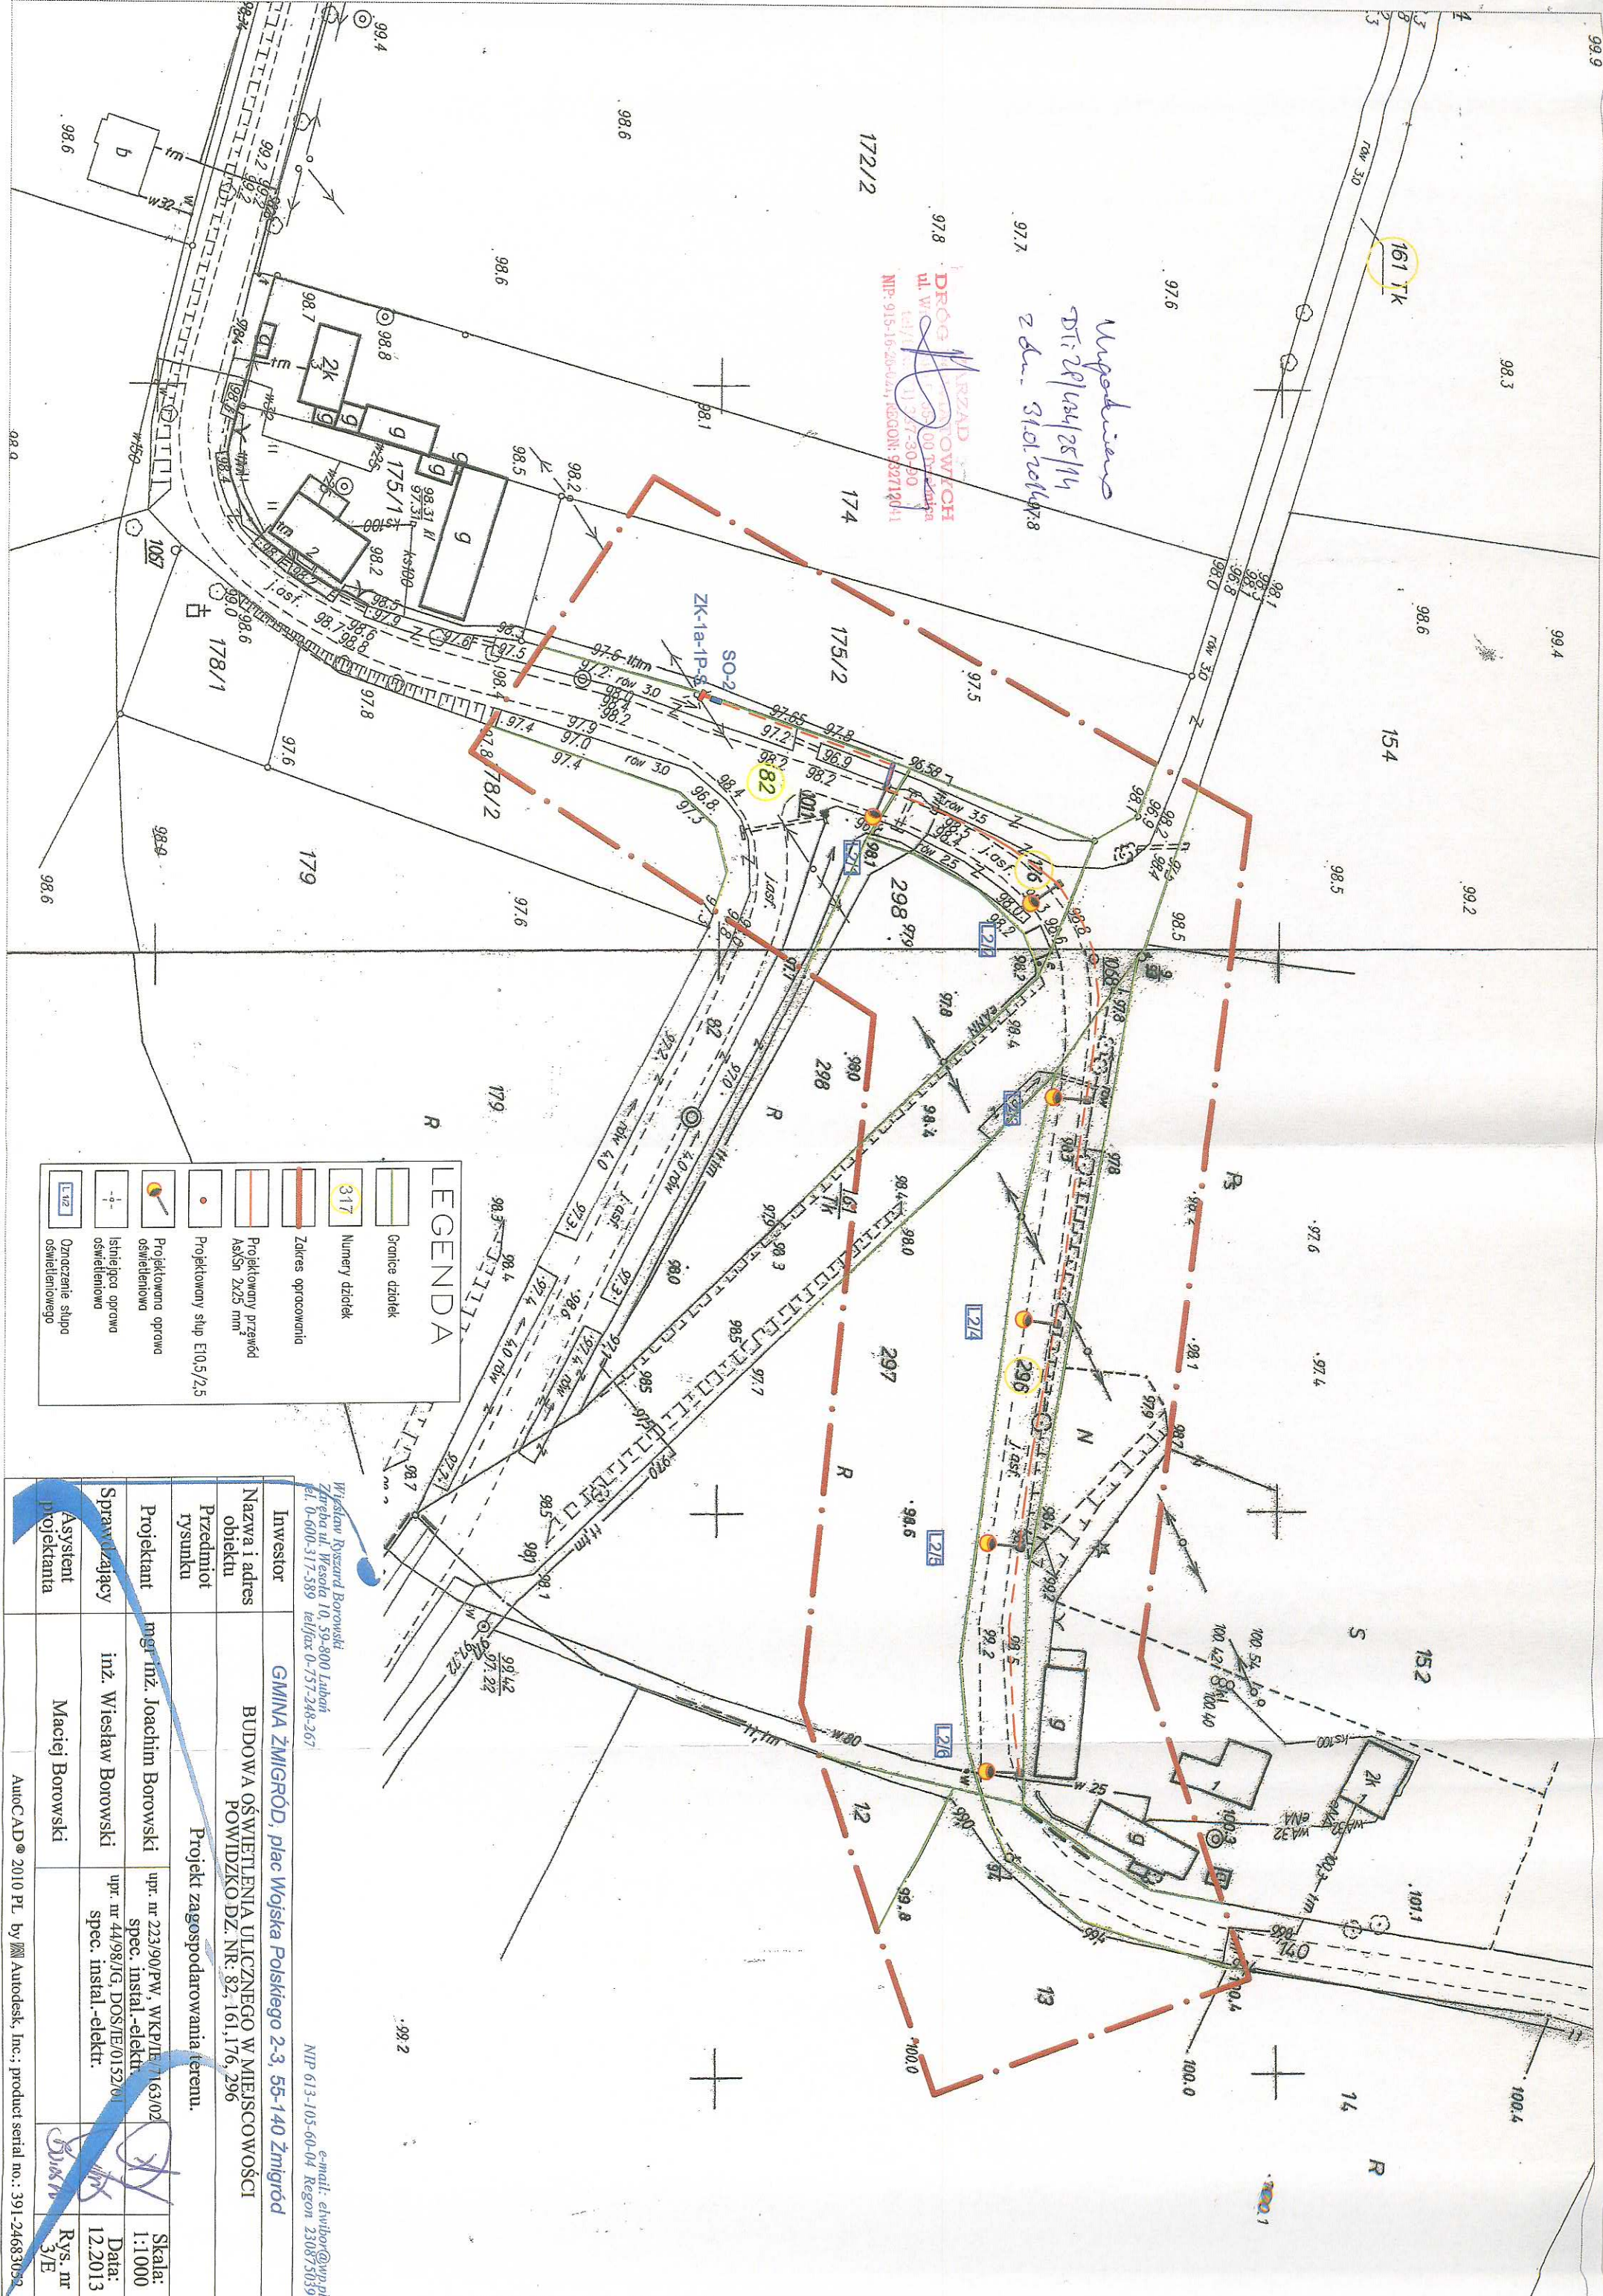

Investor	GMINA ŻMIGRÓD, plac Wojska Polskiego 2-3, 55-140 Żmigród		
Nazwa i adres obiektu	BUDOWA OŚWIETLENIA ULICZNEGO W MIEJSCOWOŚCI POWIDZKO DZ. NR: 82, 161, 176, 296		
Przedmiot rysunku	Projekt zagospodarowania terenu.		
Projektant	mgr inż. Joachim Borowski	upr. nr 223/90/PW, WKP/IE/7163/02	Skala: 1:1000
Sprawdzający	inż. Wiesław Borowski	upr. nr 44/98/JG, DOS/IE/0152/01	Data: 12.2013
Asystent projektanta	Maciej Borowski		Rys. nr 3/E

Wiesław Borowski
Zamieszkał w: Wesoła 10, 59-800 Lubon
tel. 0-600-317-589 tel/fax 0-757-248-267
e-mail: chwibor@wp.pl
NIP 613-105-60-04 Regon 230875039