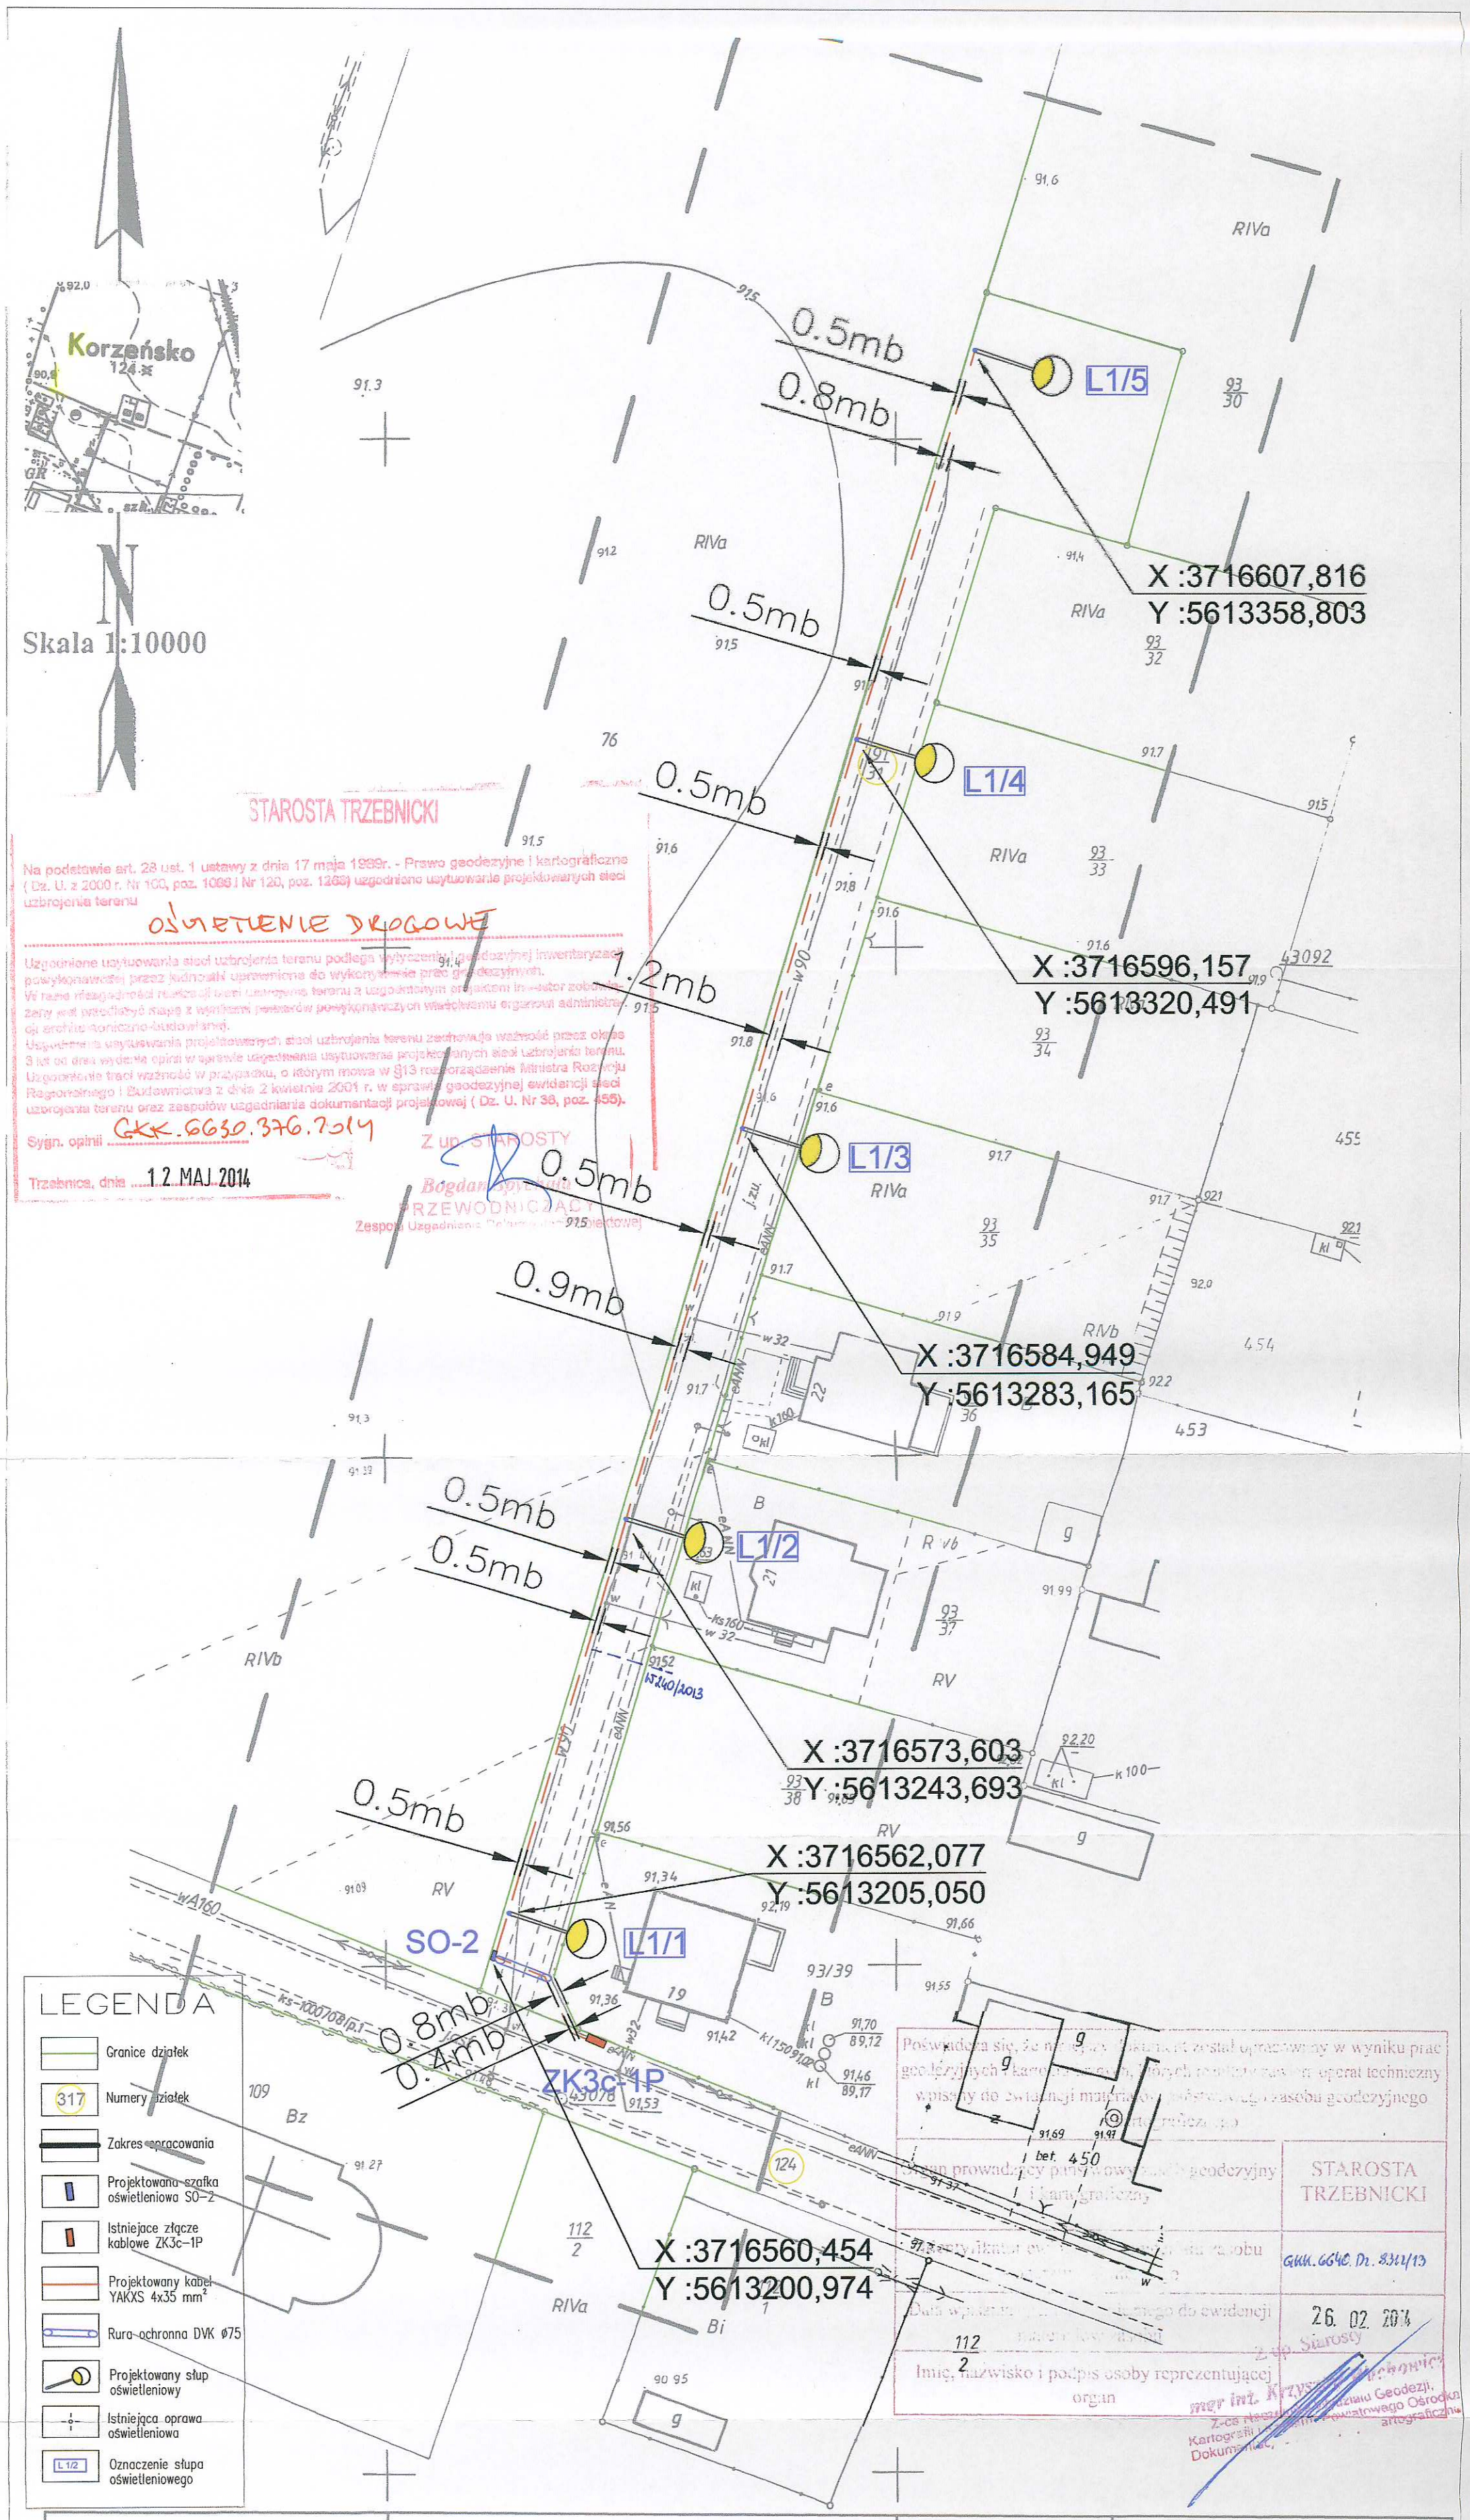

STAROSTA TRZEBNICKI

Na podstawie art. 28 ust. 1 ustawy z dnia 17 maja 1989r. - Prawo geodezyjne i kartograficzne (Dz. U. z 2000 r. Nr 100, poz. 1086 i Nr 120, poz. 1268) uzgodniono usytuowanie projektowanych sieci uzbrojenia terenu

OŚWIETLENIE DROGOWE

Uzgodnione usytuowania sieci uzbrojenia terenu podlega wytyczeniu i geodezyjnej inwentaryzacji powykonawczej przez jednostkę uprawnioną do wykonywania prac geodezyjnych.
W razie niezgodności lokalizacji sieci uzbrojenia terenu z uzgodnionym projektem inwestor zobowiązany jest przedłożyć mapę z wynikami pomiarów powykonawczych właściwemu organowi administracji architektoniczno-budowlanej.
Uzgodnienie usytuowania projektowanych sieci uzbrojenia terenu zachowuje ważność przez okres 3 lat od dnia wydania opinii w sprawie uzgodnienia usytuowania projektowanych sieci uzbrojenia terenu.
Uzgodnienie traci ważność w przypadku, o którym mowa w §13 rozporządzenia Ministra Rozwoju Regionalnego i Budownictwa z dnia 2 kwietnia 2001 r. w sprawie geodezyjnej ewidencji sieci uzbrojenia terenu oraz zespołów uzgadniania dokumentacji projektowej (Dz. U. Nr 38, poz. 455).

Sygn. opinii GKK.6630.376.2014

Trzebnica, dnia 12 MAJ 2014

Z up. STAROSTY
Bogdan [illegible]
PRZEWODNICZĄCY
Zespołu Uzgadniania Dokumentacji Projektowej

Poświadcza się, że niniejszy dokument został opracowany w wyniku prac geodezyjnych i kartograficznych, na podstawie których projektowany operat techniczny wpisany do ewidencji materiału państwowego zasobu geodezyjnego i kartograficznego

Organ prowadzący państwowy zasób geodezyjny i kartograficzny	STAROSTA TRZEBNICKI
Numer dokumentu ewidencji materiału państwowego zasobu geodezyjnego i kartograficznego	GKH.6640.Dr.831/13
Data wpisania do ewidencji	26. 02. 2014
Imię, nazwisko i podpis osoby reprezentującej organ	Z-ca Starosty mgr inż. Krzysztof [illegible] Z-ca Naczelnika Wydziału Geodezji, Kartografii i Państwowego Ośrodka Dokumentacji Geodezyjno-Kartograficznej

Województwo: dolnośląskie
Powiat: trzebnicki
Jednostka ewidencyjna : 022006_5
Żmigród
Obręb: 022006_5.0016
Korzeńsko

MAPA DO CELÓW PROJEKTOWYCH
SKALA 1: 500

Wykonana na podstawie mapy zasadniczej.
Granice nieruchomości przyjęto wg operatu ewidencji gruntów i budynków

Nr sekcji : 443.313.0842,0844 (montaż)

Poziomy układ państwowy „1965"
Wysokościowy układ odniesienia - Kronszt

Informacje o służebnościach gruntowych mających wpływ na zagospodarowanie gruntów, zlokalizowanych w granicach projektowanej inwestycji

Wykonanie niniejszej mapy nie było poprzedzone ustaleniami dotyczącymi ewentualnych służebności gruntowych obciążających grunty położone w granicach projektowanej inwestycji

Aktualizację mapy w miesiącu: luty 2014r

wykonał: (imię i nazwisko podpis nr upr. zawodowych)
GEODETA UPRAWNIONY
mgr inż. Bogdan Maziarz
upr. nr 13966
"ARGEO" Spółka Cywilna
55-140 Żmigród, ul. Poznańska 2

NINIEJSZA MAPA W PASIE OZNACZONYM PRZERYWANĄ LINIĄ MOŻE SŁU

Wiesław Ryszard Borowski
Zaręba ul. Wesoła 10, 59-800 Lubań
tel. 0-600-317-589 tel/fax 0-757-248-267
e-mail: elwibor@wp.pl
NIP 613-105-60-04 Regon 230875039

UWAGI DOTYCZĄCE UŁOŻENIA KABLA
- W przypadku zbliżenia lub skrzyżowania linii kablowych z innymi sieciami na odległość mniejszą niż 0,5 m i pod drogami prowadzić w rurach osłonowych typu DVK fi 75 lub110
- Prace ziemne prowadzić ręcznie po zawiadomieniu i nadzorem właścicieli urządzeń naziemnych i podziemnych
-Układanie kabla ziemnego przeprowadzić zgodnie zprzepisami

Inwestor	GMINA ŻMIGRÓD, plac Wojska Polskiego 2-3, 55-140 Żmigród		
Nazwa i adres obiektu	BUDOWA OŚWIETLENIA ULICZNEGO W MIEJSCOWOŚCI KORZEŃSKO DZ. NR 93/31, 124		
Przedmiot rysunku	Projekt zagospodarowania terenu.		
Projektant	mgr inż. Joachim Borowski	upr. nr 223/90/PW, WKP/IE/7163/02 spec. instal.-elektr.	Skala: 1:500
Sprawdzający	inż. Wiesław Borowski	upr. nr 44/98/JG, DOS/IE/0152/01 spec. instal.-elektr.	Data: 03.2014
Asystent projektanta	Maciej Borowski		Rys. nr 1/E

AutoCAD® 2010 PL by Autodesk, Inc.; product serial no.: 391-24683052