

BURMISTRZ
Gminy Żmigród
Plac Wojska Polskiego 2-3
55-140 Żmigród

IRL.7230.113.2014

DECYZJA

Na podstawie art. 104 Ustawy z dnia 14 czerwca 1960 r. – Kodeks postępowania administracyjnego (tekst jednolity z 2000 r. – Dz. U. Nr 98, poz. 1071 ze zmianami), art. 39 ust.3 Ustawy z dnia 21 marca 1985 r. o drogach publicznych (tekst jednolity z 2007 r. – Dz. U. Nr 19, poz.115 z póź. zm) i Rozporządzenia Ministra Infrastruktury z dnia 1 czerwca 2004 r. w sprawie określenia warunków udzielania zezwolenia na zajęcie pasa drogowego(Dz. U z 2004 r. Nr 140 poz.1481) po rozpatrzeniu wniosku :

Gminy Żmigród

z siedzibą pl. Wojska Polskiego nr 2-3

55-140 Żmigród

w imieniu której wystąpiła Firma „ELWIBOR” Wiesław Ryszard Borowski z siedzibą ul. Wesoła nr 10 Zareba 59-800 Lubań nr 9 na podstawie udzielonego pełnomocnictwa z dnia 01 października 2013 roku Nr. ORP.0052.81.2013.

z dnia 10 marca 2014 roku (data wpływu do Urzędu Miejskiego 12 marzec 2014 roku) w sprawie uzgodnienia trasy projektowanej linii kablowej wraz ze słupami na działce oznaczonej geodezyjnie nr 494/3 AM 1 w miejscowości Radziądz w celu budowy oświetlenia parkowego.

o r z e k a m

uzgadniam trasę projektowanej linii kablowej podziemnej wraz ze słupami w miejscowości Radziądz zlokalizowanej na działce oznaczonej geodezyjnie w ewidencji gruntów nr 494/3 AM 1 Obręb Radziądz w celu budowy oświetlenia parkowego przedstawionego na załączniku mapowym w skali 1:1000 z.

następującymi uwagami:

1) przebieg trasy, należy uzgodnić z zarządcami sieci występujących na działce o nr 494/3 AM 1 Obręb Radziądz , będącej własnością Gminy Żmigród.

- 2) prace przy budowie oświetlenia parkowego , należy wykonywać bez wstrzymywania ruchu na działce gminnej.
- 3) przejście pod zjazdami wykonać w rurze osłonowej metodą bez wykopową.
- 4) zasypywanie wykopów nie może być wykonywane w temperaturze poniżej 0°C.
- 5) po wykonaniu robót ziemnych należy przedłożyć protokół z badań zagęszczenia gruntu.
- 6) wszelkie okształcenia nawierzchni pasa drogowego w miejscu robót powstałe w przeciągu 2-ch lat, licząc od daty zakończenia prac będą usuwane przez Wykonawcę robót lub na jego koszt.
- 7) niniejsza decyzja nie jest zezwoleniem na zajęcie pasa drogowego. O niniejsze zezwolenie należy wystąpić z wnioskiem do Urzędu Miejskiego w Żmigrodzie, w terminie nie krótszym niż 2 miesiące, przed planowanym terminem rozpoczęcia prac budowlanych.
- 8) za zajęcie pasa drogowego pobierana będzie opłata zgodnie z Ustawą z dnia 21 marca 1985 r. o drogach publicznych (tekst jednolity z 2007 r. – Dz. U. Nr 19, poz. 115 z póź. zm).
- 9) po wykonaniu budowy oświetlenia drogowego , należy dostarczyć do Urzędu Miejskiego w Żmigrodzie, oryginalną mapę po wykonawczą z zaznaczoną trasą przyłączy, w terminie 30 dni, licząc od dnia spisania protokołu zdawczo- odbiorczego przyjęcia nawierzchni pasa drogowego drogi gminnej. Ostateczny protokół -odbiorczy przyjęcia pasa drogowego drogi gminnej spisany zostanie w dniu przekazania mapy po wykonawczej.
- 10) Urząd Miejski w Żmigrodzie, nie ponosi odpowiedzialności za kolizje z urządzeniami obcymi znajdującymi się w pasie drogowym. Lokalizację tych urządzeń należy ustalić z ich użytkownikami.
- 11) przedmiotowa decyzja jest równoznaczna z prawem do dysponowania terenem na cele budowlane w myśl Ustawy z dnia 7 lipca 1994 r. Prawo budowlane (tekst jednolity z 2006 r.- Dz. U. Nr 156, poz. 1118 z późniejszymi zmianami).
- 12) niniejsza decyzja stanowi podstawę do ubiegania się o wydanie decyzji pozwolenia na budowę lub zgłoszenia budowy.
- 13) decyzja niniejsza jest ważna do dnia 09 kwietnia 2015 roku i traci swoją ważność w przypadku niedotrzymania podanych warunków.

Uzasadnienie

Z wnioskiem o uzgodnienie przebiegu trasy projektowanej linii kablowej wraz ze słupami w miejscowości Radziądz zlokalizowanej na działce oznaczonej geodezyjnie w ewidencji gruntów nr 494/3 AM 1 Obręb Radziądz wystąpił Inwestor Gmina Żmigród z siedzibą pl. Wojska Polskiego nr 2-3 55-140 Żmigród , w imieniu której wniosek złożyła Firma „ELWIBOR” Wiesław Ryszard Borowski z siedzibą ul. Wesola nr 10 Zaręba 59-800 Lubań nr 9 na podstawie udzielonego pełnomocnictwa z dnia 01 października 2013 roku Nr. ORP.0052.81.2013.

Wniosek zawierał niezbędne informacje służące do wydania niniejszej decyzji.

Po rozpatrzeniu wszystkich okoliczności orzeczono jak w sentencji decyzji.

Pouczenie

Od niniejszej decyzji służy Stronie odwołanie do Samorządowego Kolegium Odwoławczego we Wrocławiu
pl. Powstańców Warszawy 1, 50-951 Wrocław, za pośrednictwem Burmistrza Gminy Żmigród w terminie
14 dni, od dnia doręczenia decyzji (zgodnie z art. 143 Kodeksu postępowania administracyjnego).

Otrzymują:


1. adresat.

2. 3/a.

Załączniki:

1. Mapa dla celów projektowych w skali 1:1000-1 egzemplarz.

Z up. BURMISTRZA
Ireneusz Pyczałk
Kierownik Referatu Inwestycji
i Rozwoju Lokalnego

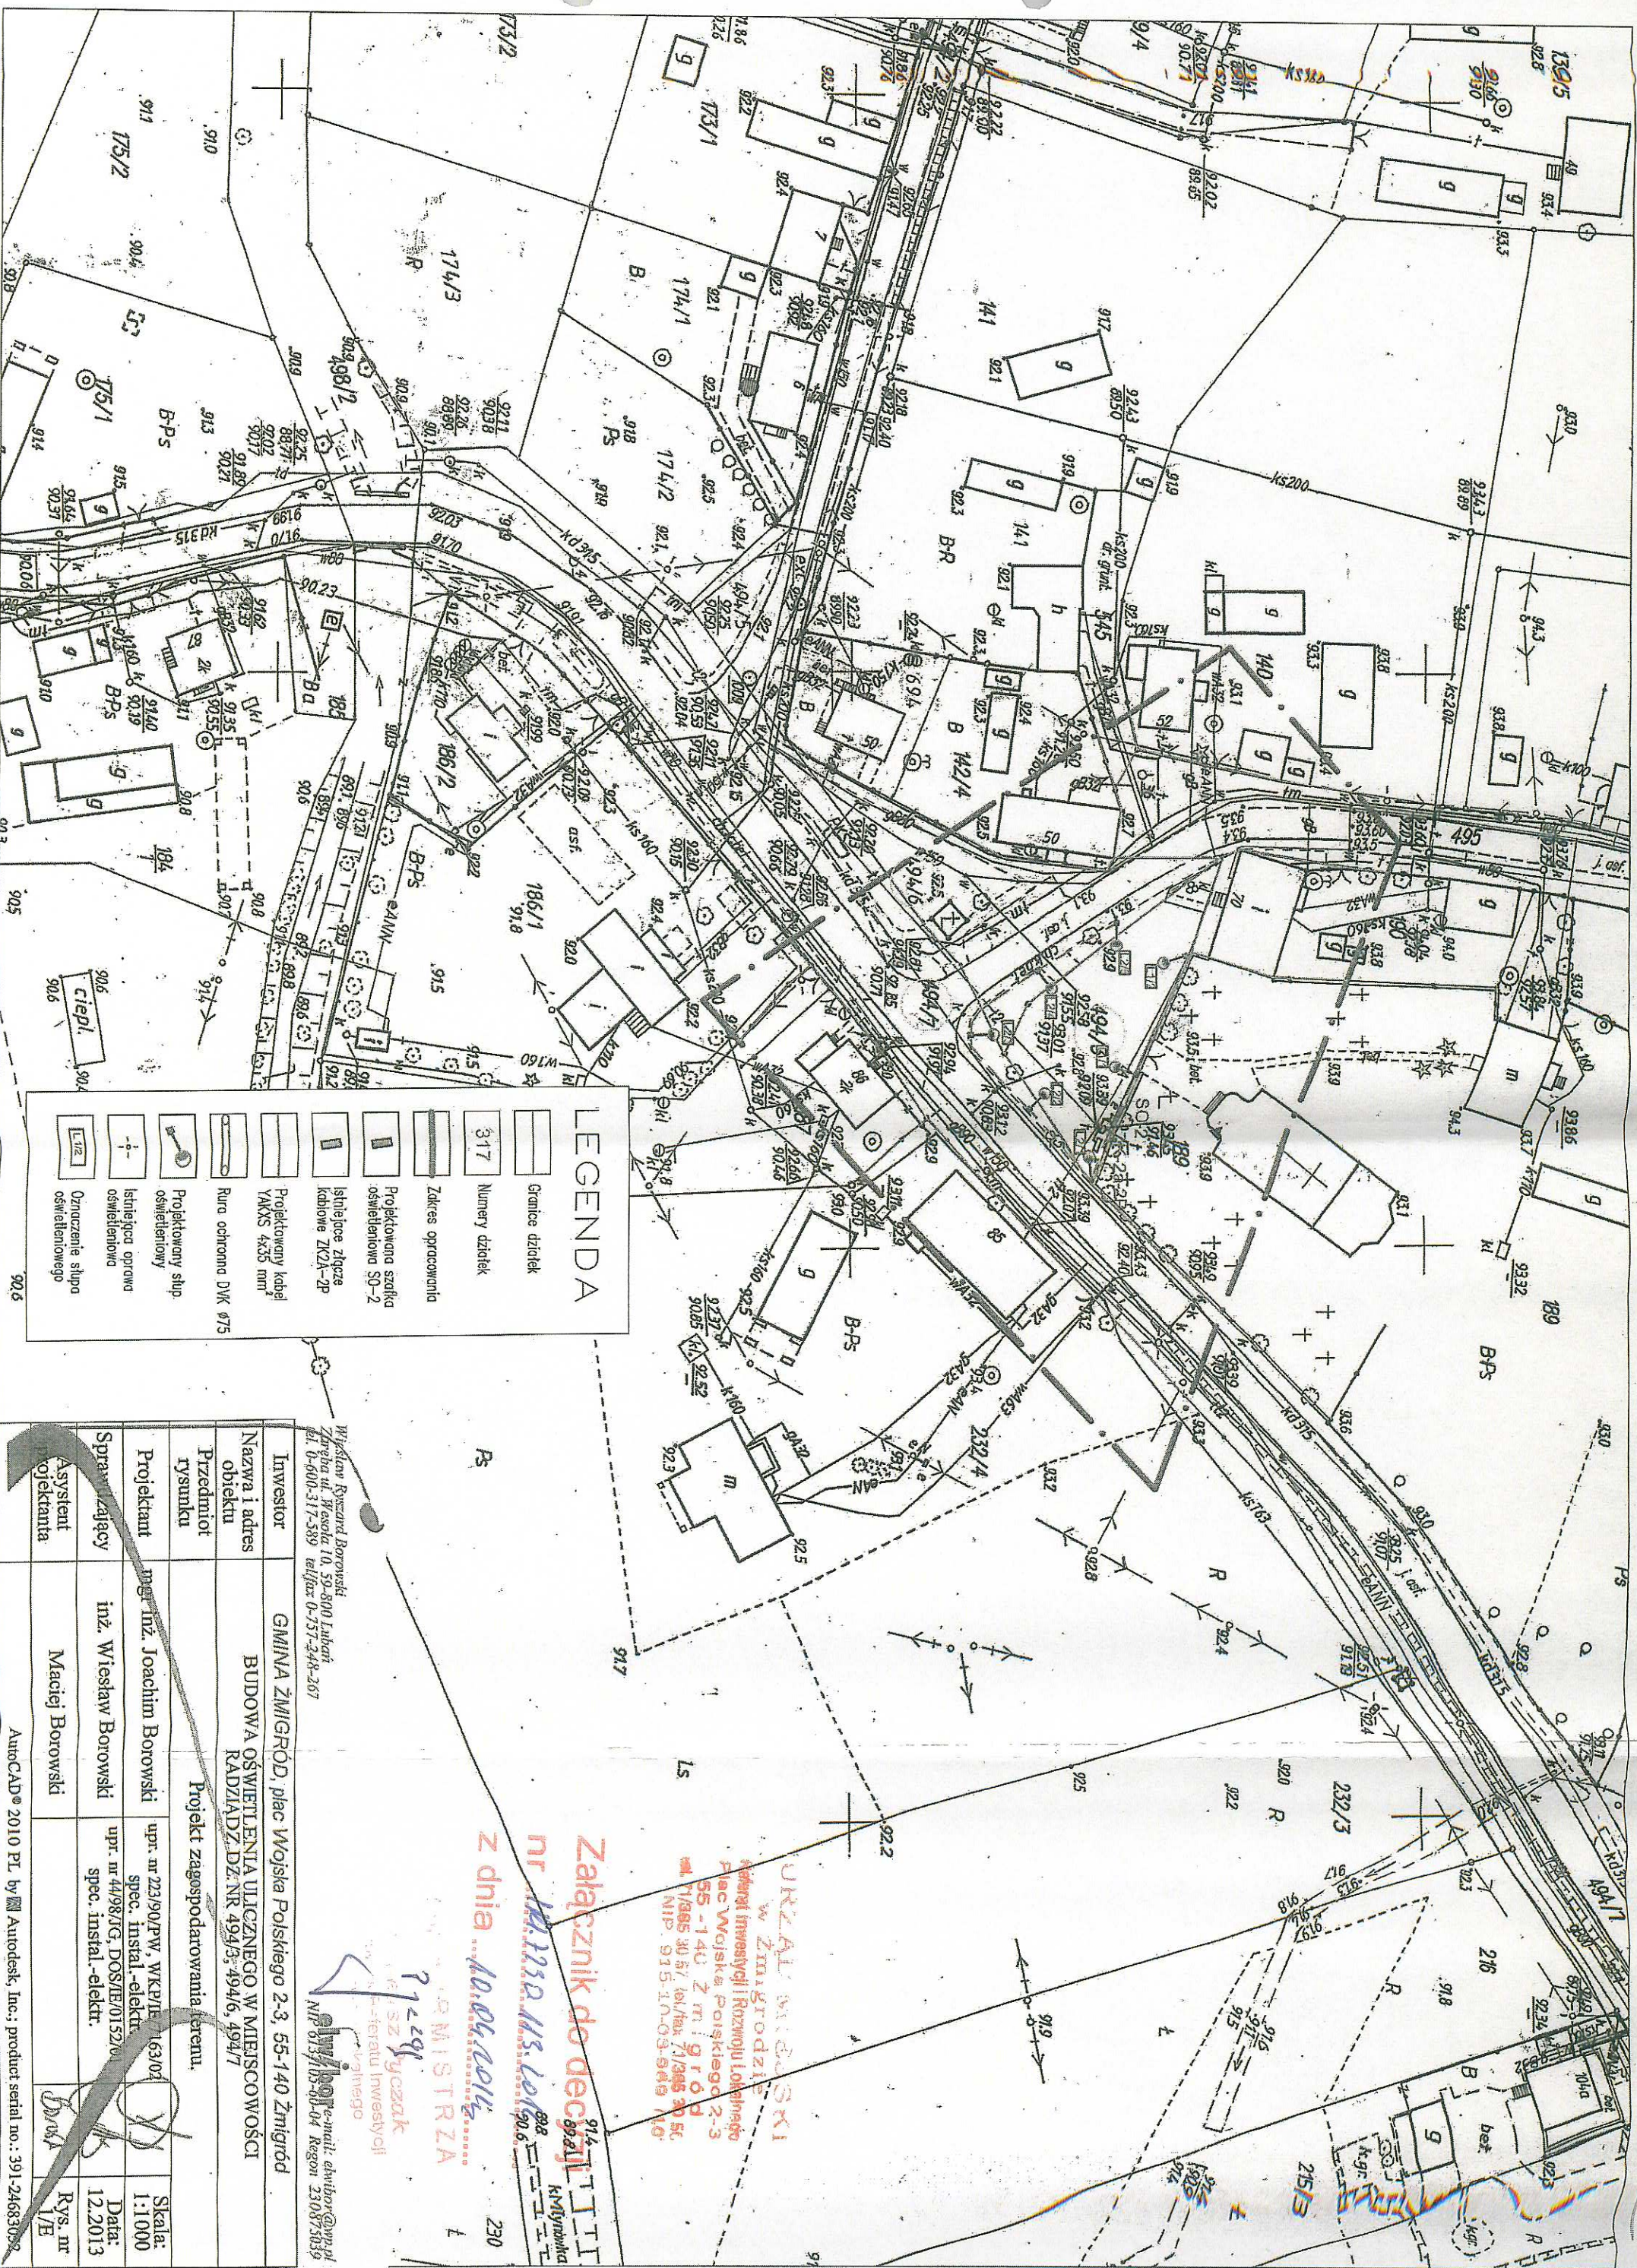

LEGENDA

- Granice działek
- Numery działek
- Zakres opracowania
- Projektowana szafka oświetleniowa SO-2
- Istniejące złącza kablowe ZK2A-2P
- Projektowany kabel YAKKS 4x35 mm²
- Rura ochronna DNK Ø75
- Projektowany słup oświetleniowy
- Istniejąca oprawa oświetleniowa
- Oznaczenie słupa oświetleniowego

Investor	GMINA ZMIĘGROD, plac Wojska Polskiego 2-3, 55-140 Zmięgoród
Nazwa i adres obiektu	BUDOWA OŚWIEŚLENIA ULICZNEGO W MIEJSCOWOŚCI RADZIADZ DZ. NR 494/3, 494/6, 494/7
Przedmiot rysunku	Projekt zagospodarowania terenu.
Projektant	mgr inż. Joachim Borowski
Sprawy i zgłaszający	inż. Wiesław Borowski
Asystent projektanta	Maciej Borowski
Skala:	1:1000
Data:	12.2013
Rys. nr	1/E

Wykonanie: Ryszard Borowski
Zaproszenie: Wesoła 10, 59-800 Lubiąż
tel. 0-600-317-589, telefaks 0-757-344-267

Załącznik do decyzji
nr 14132/13.10.14
z dnia 10.10.2014
MINISTRA

URZĄD MIEJOWSKI
w Zmięgorodzie
Wydział Inwestycji i Rozwoju Lokalnego
Plac Wojska Polskiego 2-3
55-140 Zmięgoród
tel. 71 885 30 57, telefaks 71 885 30 50
NIP: 515-10-03-948 140

