



DSDiK
Dolnośląska Służba Dróg i Kolei we Wrocławiu
UD.8036.9.2014

Wrocław, dnia 25.03.2014 r.

Gmina Żmigród
Pl. Wojska Polskiego 2-3
55-140 Żmigród

Pełnomocnik inwestora:
Wiesław Borowski
„EL WIBOR”
Zaręba, ul. Wesola 10
59-800 Lubań

Dotyczy: **Prawa do dysponowania nieruchomością na cele budowlane w m. Żmigródek, gm. Żmigród, na terenie działki drogowej nr 9/2 AM-18 obręb Żmigród, stanowiącą pas drogowy drogi wojewódzkiej nr 339, dla zadania pn.: „budowa oświetlenia drogowego w miejscowości Żmigród, ul. Wrocławska”.**

W nawiązaniu do Pana pisma z dnia 19.03.2014r., w sprawie j.w, Dolnośląska Służba Dróg i Kolei we Wrocławiu informuje, że działka nr 9/2 AM-18 obręb Żmigród, w m. Żmigród, ul. Wrocławska, znajduje się w ciągu drogi wojewódzkiej nr 339 i jest we władaniu Dolnośląskiej Służby Dróg i Kolei we Wrocławiu.

W związku z powyższym oraz w związku z planowaną inwestycją tj. **budową oświetlenia drogowego w miejscowości Żmigród, ul. Wrocławska**, Dolnośląska Służba Dróg i Kolei we Wrocławiu wydaje prawo do dysponowania gruntem na cele budowlane dla działki nr 9/2 AM-18 obręb Żmigród.

Powyższą inwestycję w pasie drogowym drogi wojewódzkiej należy wykonać zgodnie z uzgodnieniem lokalizacji zarządcy drogi tj. Dolnośląskiej Służby Dróg i Kolei we Wrocławiu z dnia 14.02.2014r. znak UD.8036.9.2014.

Przed przystąpieniem do robót należy wystąpić do zarządcy drogi z wnioskiem o zawarcie umowy użyczenia na zajęcie pasa drogowego, zgodnie z art. 22 ust. 1 i 2 ustawy z dnia 21 marca 1985r. o drogach publicznych (Dz.U. 2013r. poz. 260 z późniejszymi zmianami) powołując się na niniejsze pismo oraz uzgodnienie lokalizacji.

Z-CO DYREKTORA
ds. Zarządzania Drogami
mgr Teresa Gradowska-Chudy

Otrzymują:

1. Pełnomocnik inwestora: Pan Wiesław Borowski, „EL WIBOR”, Zaręba ul. Wesola 10, 59-800 Lubań
2. UD a/a

Sporządził Jakub Adamicki, tel. 71 39 17 180



UD.8036.9.2014

Wrocław, 14.02.2014r

Gmina Żmigród
Pl. Wojska Polskiego 2-3
55-140 Żmigród
Reprezentowany przez:
Pan Wiesław Borowski

dotyczy: wniosku w sprawie uzgodnienia lokalizacji projektowanego oświetlenia drogowego w miejscowości Żmigród, ul. Wrocławska w pasie drogowym drogi wojewódzkiej nr 339, tj. na działce drogowej nr 9/2 AM-18 obręb Żmigród.

W związku z otrzymanym wnioskiem w sprawie j.w., Dolnośląska Służba Dróg i Kolei we Wrocławiu informuje, że uzgadnia pozytywnie lokalizację w pasie drogowym drogi wojewódzkiej Nr 339 w miejscowości Żmigród ul. Wrocławska, projektowanego oświetlenia drogowego zgodnie z poniższymi warunkami:

1. Uzgodnienie dotyczy lokalizacji projektu budowy sieci oświetlenia drogowego. Zakres prac koniecznych do wykonania w pasie drogowym drogi wojewódzkiej nr 339, tj. na działce drogowej nr 9/2 AM-18 obręb Żmigród, obejmuje posadowienie czterech nowo projektowanych słupów oświetlenia drogowego oraz wykonanie linii kablowej między projektowanymi słupami.
Zakres i lokalizację projektowanych prac przedstawiono na planie sytuacyjnym w skali 1:1000, który stanowi załącznik graficzny do niniejszego uzgodnienia.
2. Droga wojewódzka nr 339 jest drogą klasy G.
3. Oświetlenie drogowe należy zaprojektować zgodnie z normą PN-EN 13201.
4. Wszelkie uszkodzenia elementów pasa drogowego, będące skutkiem prowadzonych prac i nie usunięte przez wykonawcę, naprawiane będą na koszt Inwestora.
5. DSDiK nie ponosi odpowiedzialności za kolizje z urządzeniami obcymi znajdującymi się w pasie drogowym.
Lokalizację tych urządzeń ustalić z ich użytkownikami.
6. Linie kablową na odcinku projektowanej budowy oświetlenia drogowego między nowymi słupami należy zaprojektować w odległości min. 1,0m (między punktami E1-E2) oraz w odległości min. 2,7m (między punktami E2-E3) od krawędzi jezdni drogi wojewódzkiej i wykonać metodą rozkopu otwartego na głębokości min. 0,8m licząc od powierzchni ziemi o górnej zewnętrznej powierzchni kabla. Zabrania się naruszania konstrukcji rowów odwadniających.
7. 4 nowe słupy oświetleniowe lokalizować na działce nr 9/2 AM-18, zgodnie z załącznikiem graficznym do niniejszego uzgodnienia, w odległości min. 2,7m licząc od krawędzi jezdni drogi wojewódzkiej do lica słupa.
8. Przebiecie projektowaną linią kablową w rurze osłonowej pod zjazdami na posesje prywatne oraz pod drogą dojazdową należy zaprojektować prosolinowo, równolegle do osi jezdni i wykonać metodą przewiertu lub przecisku na głębokości min. 1,5m licząc od powierzchni ziemi do górnej zewnętrznej powierzchni rury. Końce rur osłonowych lokalizować w odległości min. 1,0m od krawędzi zjazdów i drogi dojazdowej.
9. Zasypanywanie wykopów po robotach ziemnych wykonąć zgodnie z PN-S-02205 zagęszczając grunt warstwami co 30cm. Zagęszczenie gruntu wykonąć ze szczególną starannością, przy użyciu sprzętu mechanicznego.
10. Trasę projektowanej sieci poza pasem drogowym drogi wojewódzkiej nr 339 należy uzgodnić z właścicielami poszczególnych gruntów oraz zarządcami działek drogowych.
11. Roboty ziemne oraz inne roboty związane z wykorzystaniem sprzętu mechanicznego prowadzone w pobliżu drzew albo zespołów drzew mogą być wykonywane wyłącznie w sposób nie szkodzący drzewom. Jeżeli drzewa są pomnikami przyrody, roboty w obrębie tych drzew winny być prowadzone ręcznie w odległości 5,0m od skrajni pnia drzewa. W przypadku uszkodzenia drzew należy bezzwłocznie powiadomić o tym fakcie właściwy Urząd Miasta Gminy oraz przedstawiciela DSDiK we Wrocławiu a roboty przerwać. W przypadku naruszenia korzeni pełną odpowiedzialność za ten fakt będzie ponosił wykonawca robót.
12. Prace wykonąć bez wstrzymywania ruchu na drodze.
13. Podczas prowadzonych prac zabrania się naruszania konstrukcji jezdni.


14. W trakcie robót zabrania się nawożenia ziemi na jezdnię. W przypadku powstania takiej sytuacji należy natychmiast oczyścić ją z gruntu.
15. Prace ziemne w pasie drogowym nie mogą być prowadzone w okresie, gdy temperatura otoczenia jest niższa niż 0 °C oraz przy przemarzniętym gruncie.
16. Po zakończeniu prac teren starannie uporządkować i oczyścić.
17. W trakcie prowadzonych prac zabrania się parkowania maszyn i pojazdów na jezdni drogi nr 339.
18. Przed przystąpieniem do robót należy wystąpić do zarządcy drogi z wnioskiem o zawarcie umowy użyczenia na zajęcie pasa drogowego, zgodnie z art. 22 ust. 1 i 2 ustawy z dnia 21 marca 1985r. o drogach publicznych (Dz.U. 2013r. poz. 260 z późniejszymi zmianami) powołując się na niniejsze uzgodnienie.
19. Pismo obowiązuje w okresie 2 lat i traci ważność w przypadku nie dotrzymania podanych warunków.
20. Do wniosku o wydanie zezwolenia na zajęcie pasa drogowego należy dołączyć zatwierdzony projekt organizacji ruchu, jeżeli zajęcie pasa wpływa na ruch drogowy lub ogranicza widoczność na drodze albo powoduje wprowadzenie zmian w istniejącej organizacji ruchu pojazdów lub pieszych.
21. Jeżeli inwestycja wymaga uzyskania pozwolenia na budowę, inwestor jest zobowiązany do uzgodnienia z zarządcą drogi, przed uzyskaniem pozwolenia na budowę, projektu budowlanego obiektu lub urządzenia, o którym mowa w niniejszym uzgodnieniu.

Z-ca DYREKTORA
ds. Zarządzania Drogami
mgr Teresa Górska
Inżynier Budowy

Załączniki:
- plan sytuacyjny w skali 1:1000 – 1 egz.

Otrzymują:
1. Pełnomocnik inwestora: Pan Wiesław Borowski, „ELWIBOR”, Zaręba ul. Wesoła 10, 59-800 Luban
2. UD a/a
3. US.Wr - kopia

Sprawę prowadzi: Jakub Adamiak, tel.: 0-71 / 39 17 180

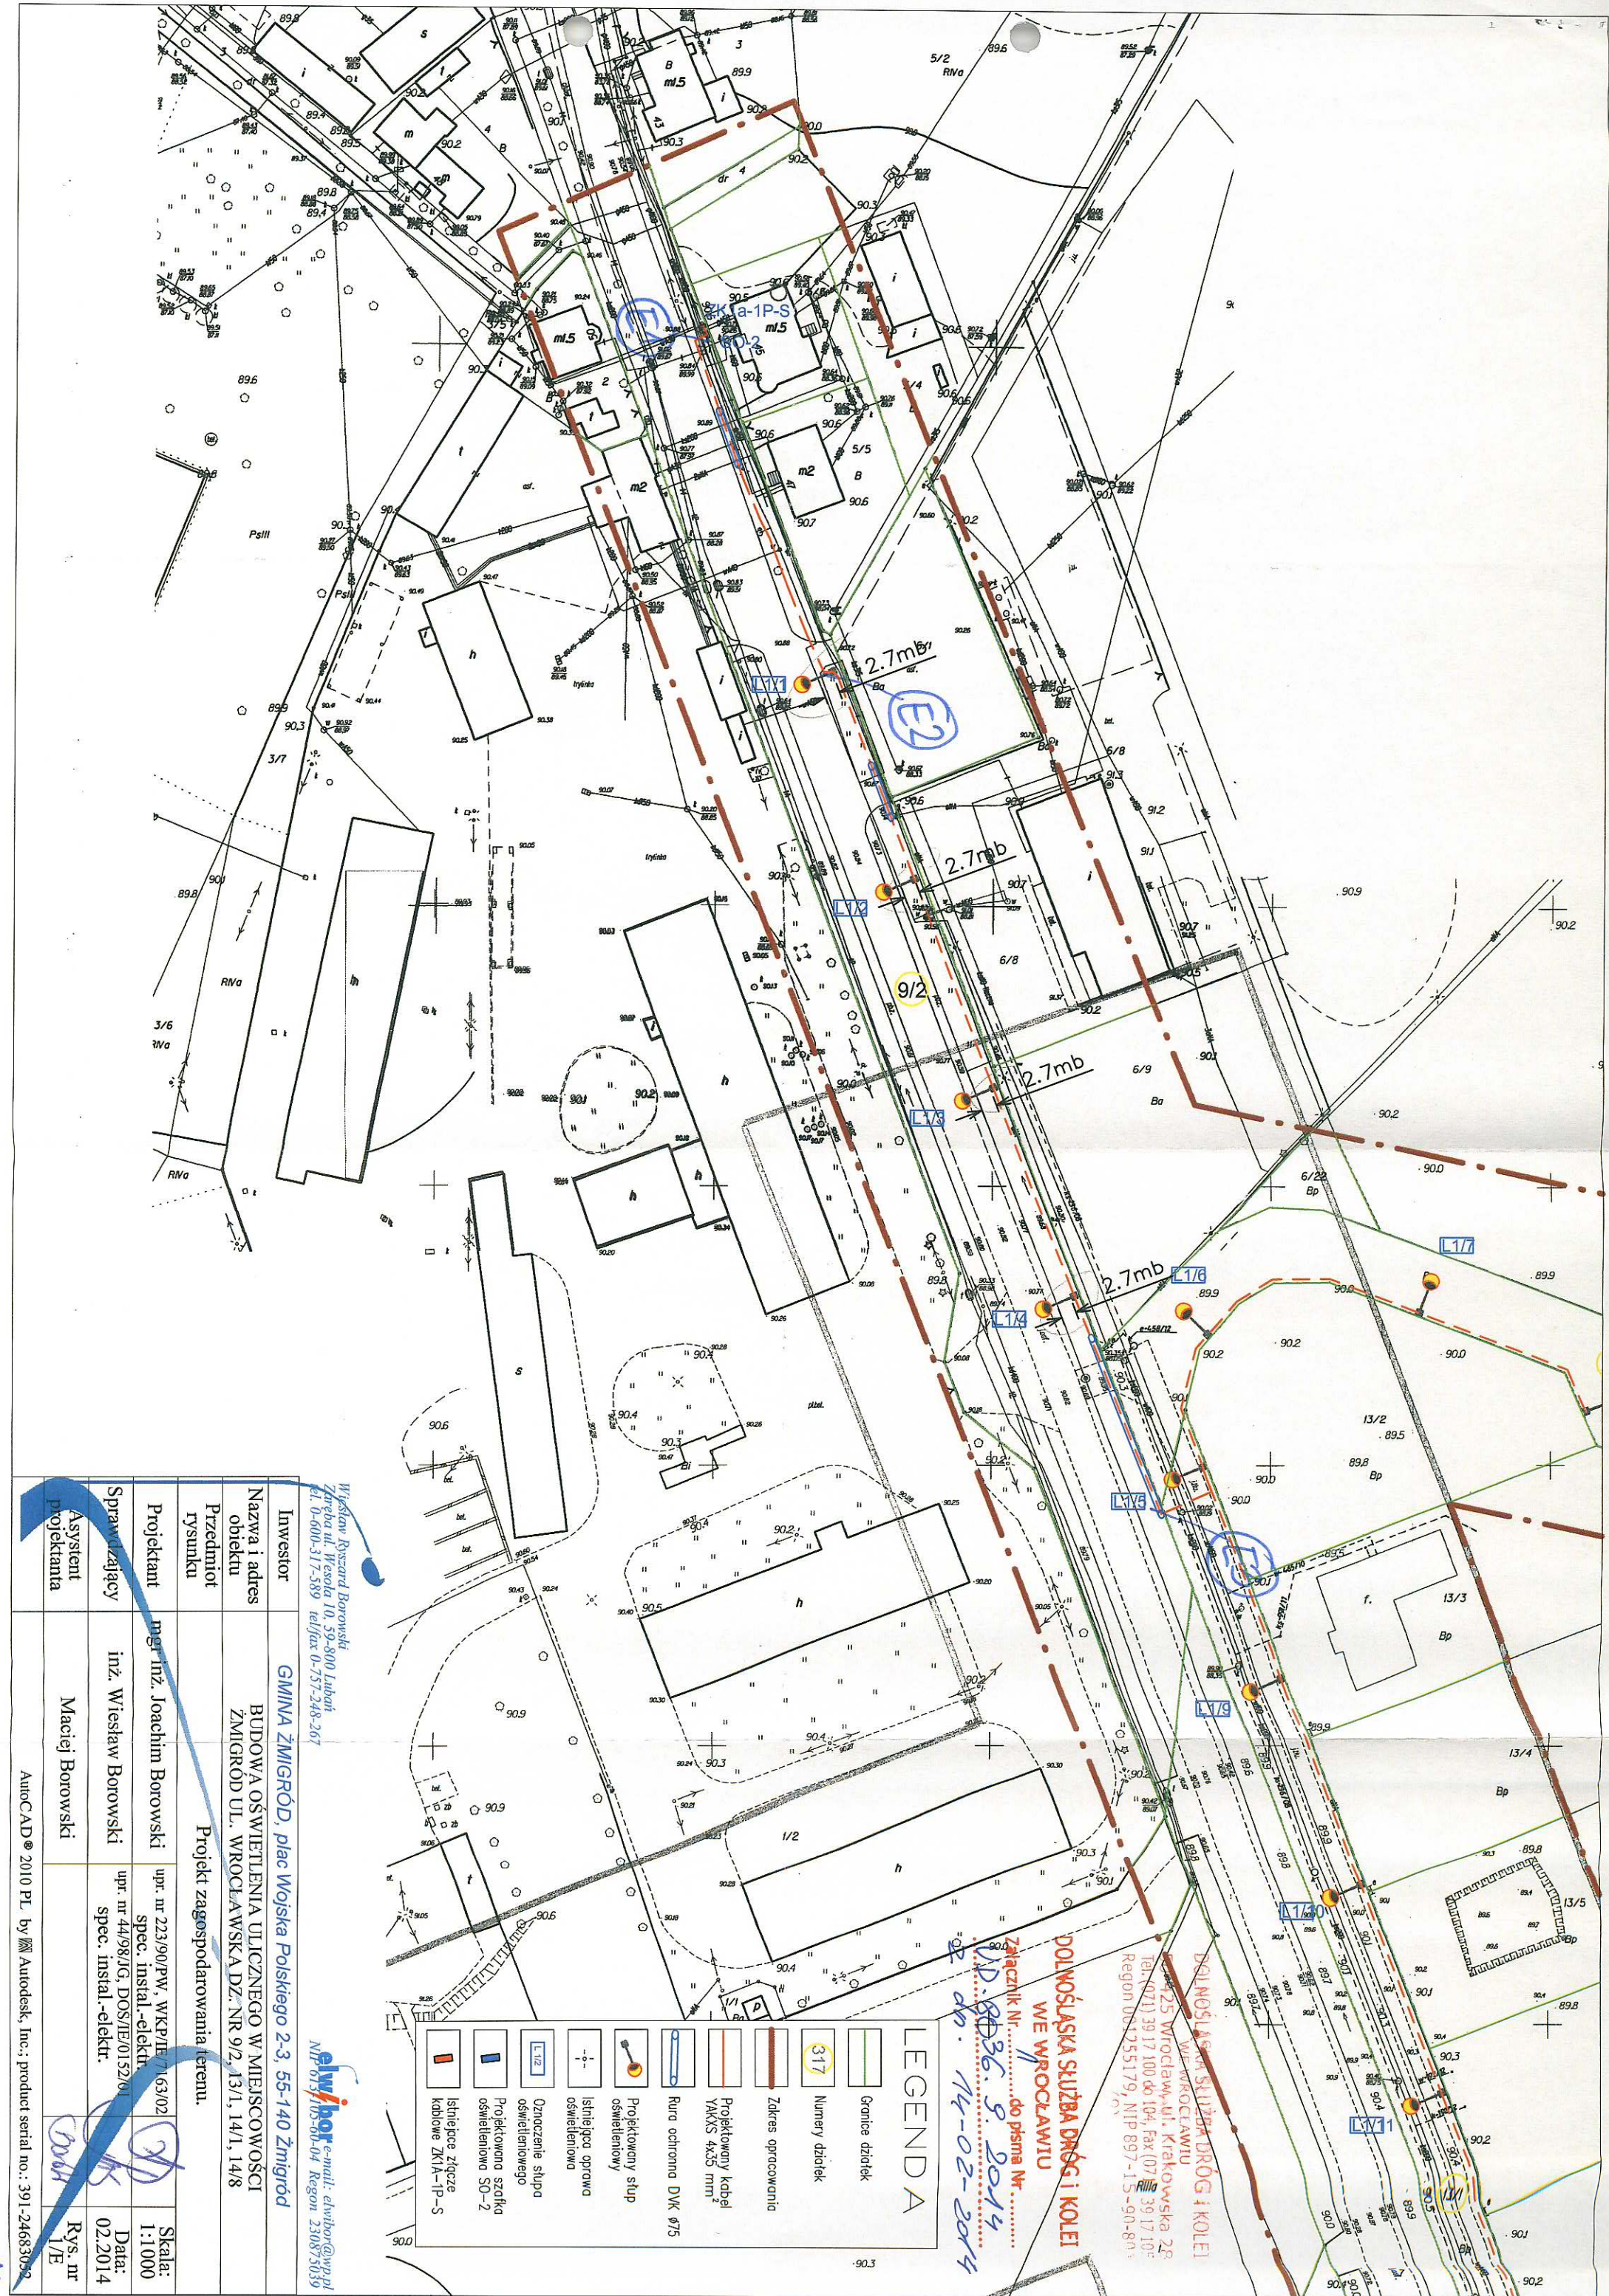

Wyśław Ryszard Borowski
Zareba ul. Wesoła 10, 59-800 Luban
tel. 0-600-317-589 tel/fax 0-757-248-267

elwbor@wp.pl
Nr 013/105-00-04 Region 230875039

| | | | |
|-----------------------|---|---|---------------|
| Investor | GMINA ŻMIGRÓD, plac Wojska Polskiego 2-3, 55-140 Żmigród | | |
| Nazwa i adres obiektu | BUDOWA OŚWIECZENIA ULICZNEGO W MIEJSCOWOŚCI ŻMIGRÓD UL. WROCŁAWSKA DZ. NR 9/2, 13/1, 14/1, 14/8 | | |
| Przedmiot rysunku | Projekt zagospodarowania terenu. | | |
| Projektant | mgr inż. Joachim Borowski | upr. nr 223/90/PV, WKP/IE/7163/02 spec. instal.-elektr. | Skala: 1:1000 |
| Sprawdzający | inż. Wiesław Borowski | upr. nr 44/98/JG, DOS/IE/0152/00 spec. instal.-elektr. | Data: 02.2014 |
| Asystent projektanta | Maciej Borowski | | Rys. nr 1/E |

AutoCAD® 2010 PL, by Autodesk, Inc., product serial no.: 391-24683052

DOLNOŚLĄSKA SŁUŻBA DRÓG I KOLEI
WE WROCŁAWIU
Załącznik Nr. 1 do pisma Nr. 14-02-2014
DOLNOŚLĄSKA SŁUŻBA DRÓG I KOLEI
25 Wrocław, ul. Krakowska 2P
tel. (071) 39 17 100 do 104, fax (071) 39 17 105
Region 001255179, NIP 897-15-90-80