

ZARZĄD DRÓG POWIATOWYCH

55-100 TRZEBNICA ul. Wrocławska 9

Tel./Fax (071) 387-30-90

NIP: 915-16-26-021

e-mail: drogi@powiat.trzebnica.pl

www.drogi.trzebnica.pl

Nr DTiZP/434/33/14

Trzebnica, 31.01.2014 r.

ELWIBOR
Wiesław Ryszard Borowski
Zaręba, ul. Wesola 10
59-800 Lubań

Zarząd Dróg Powiatowych w Trzebnicy zezwala na zlokalizowanie w pasie drogowym urządzenia niezwiązanego z potrzebami zarządzania drogami lub potrzebami ruchu drogowego: oświetlenie drogowe – podwieszenie przewodu oświetleniowego AsXSn 2x25 do zasilania oświetlenia drogowego wraz z posadowieniem słupów3 oświetleniowych i szafki oświetleniowej na terenie działki drogowej nr 120/2 AM-1 obręb Węglewo – droga powiatowa nr 1274D do oświetlenia m. Węglewo, gm. Żmigród.

Ustala się następujące warunki lokalizacji inwestycji w pasie drogowym:

1.

- 1) oświetlenie drogowe – podwieszenie przewodu oświetleniowego AsXSn 2x25 wraz z posadowieniem słupów oświetleniowych i szafki oświetleniowej zlokalizować zgodnie z projektem – jak na załączniku mapowym,
- 2) przejście poprzeczne nad drogą wykonać przy zachowaniu skrajni pionowej minimum 4,60 m,
- 3) zasypywanie wykopów nie może być prowadzone w okresie mrozów, a roboty ziemne należy wykonywać według normy PN-S-02205,
- 4) pas drogowy przywrócić do poprzedniego stanu,
- 5) zachować zgodność z wymogami Rozporządzenia Ministra Transportu i Gospodarki Morskiej z dnia 2 marca 1999 r. w sprawie warunków technicznych jakim powinny odpowiadać drogi publiczne i ich usytuowanie /Dz. U. nr 43, poz. 430/,
- 6) wniosek w sprawie zezwolenia na prowadzenie robót budowlano-montażowych w pasie drogowym należy uzupełnić o projekt organizacji ruchu i odbudowy poboczy – Dz.U. Nr 177. poz. 1729,
- 7) w przypadku kolizji w/w sieci z elementami pasa drogowego, podczas przebudowy pasa drogowego, inwestor na własny koszt dokona przełożenia lub zabezpieczenia uzgadnianej sieci,
- 8) koszty realizacji przebudowy, modernizacji, naprawy lub konserwacji w pasie drogowym ponosi inwestor, wraz z ewentualnymi kosztami przywrócenia nawierzchni drogi do stanu poprzedniego,
- 9) Zarząd Dróg Powiatowych w Trzebnicy nie ponosi odpowiedzialności za kolizje z urządzeniami obcymi znajdującymi się w pasie drogowym, lokalizacje tych

- urządzeń ustalić z ich użytkownikami,
10). zachować wszelkie parametry zawarte w projekcie.

II.

Przed rozpoczęciem robót inwestor jest zobowiązany do:


- 1) uzgodnienia projektu budowlanego urządzenia – oświetlenie drogowe – podwieszenie przewodu oświetleniowego AsXSn 2x25 do oświetlenia drogowego wraz z posadowieniem słupów i szafki oświetleniowej,
- 2) uzyskania pozwolenia na budowę lub zgłoszenia robót budowlanych,
- 3) uzyskania od zarządcy drogi zezwolenia na prowadzenie robót w pasie drogowym oraz zezwolenia na umieszczenie w pasie drogowym urządzeń infrastruktury technicznej niezwiązanych z potrzebami zarządzania drogami lub potrzebami ruchu drogowego.

Niniejsze uzgodnienie jest równoznaczne z wyrażeniem zgody na dysponowanie nieruchomości będącą w zarządzie ZDP w Trzebnicy na cele budowlane - w myśl przepisów ustawy z dnia 7 lipca 1994 r. Prawo budowlane.

DYREKTOR
Zarządu Drog Powiatowych
w Trzebnicy
mgr inż. Sabina Misiak

Uproszczony
DT: 2014.3.13.31.14
2 km. 31.01.2014.899

DRSG
ul. Wrocławska 35-140, Józefów
tel./fax: (71) 337-30-90
NIP: 915-16-26-021, REGON: 992712041

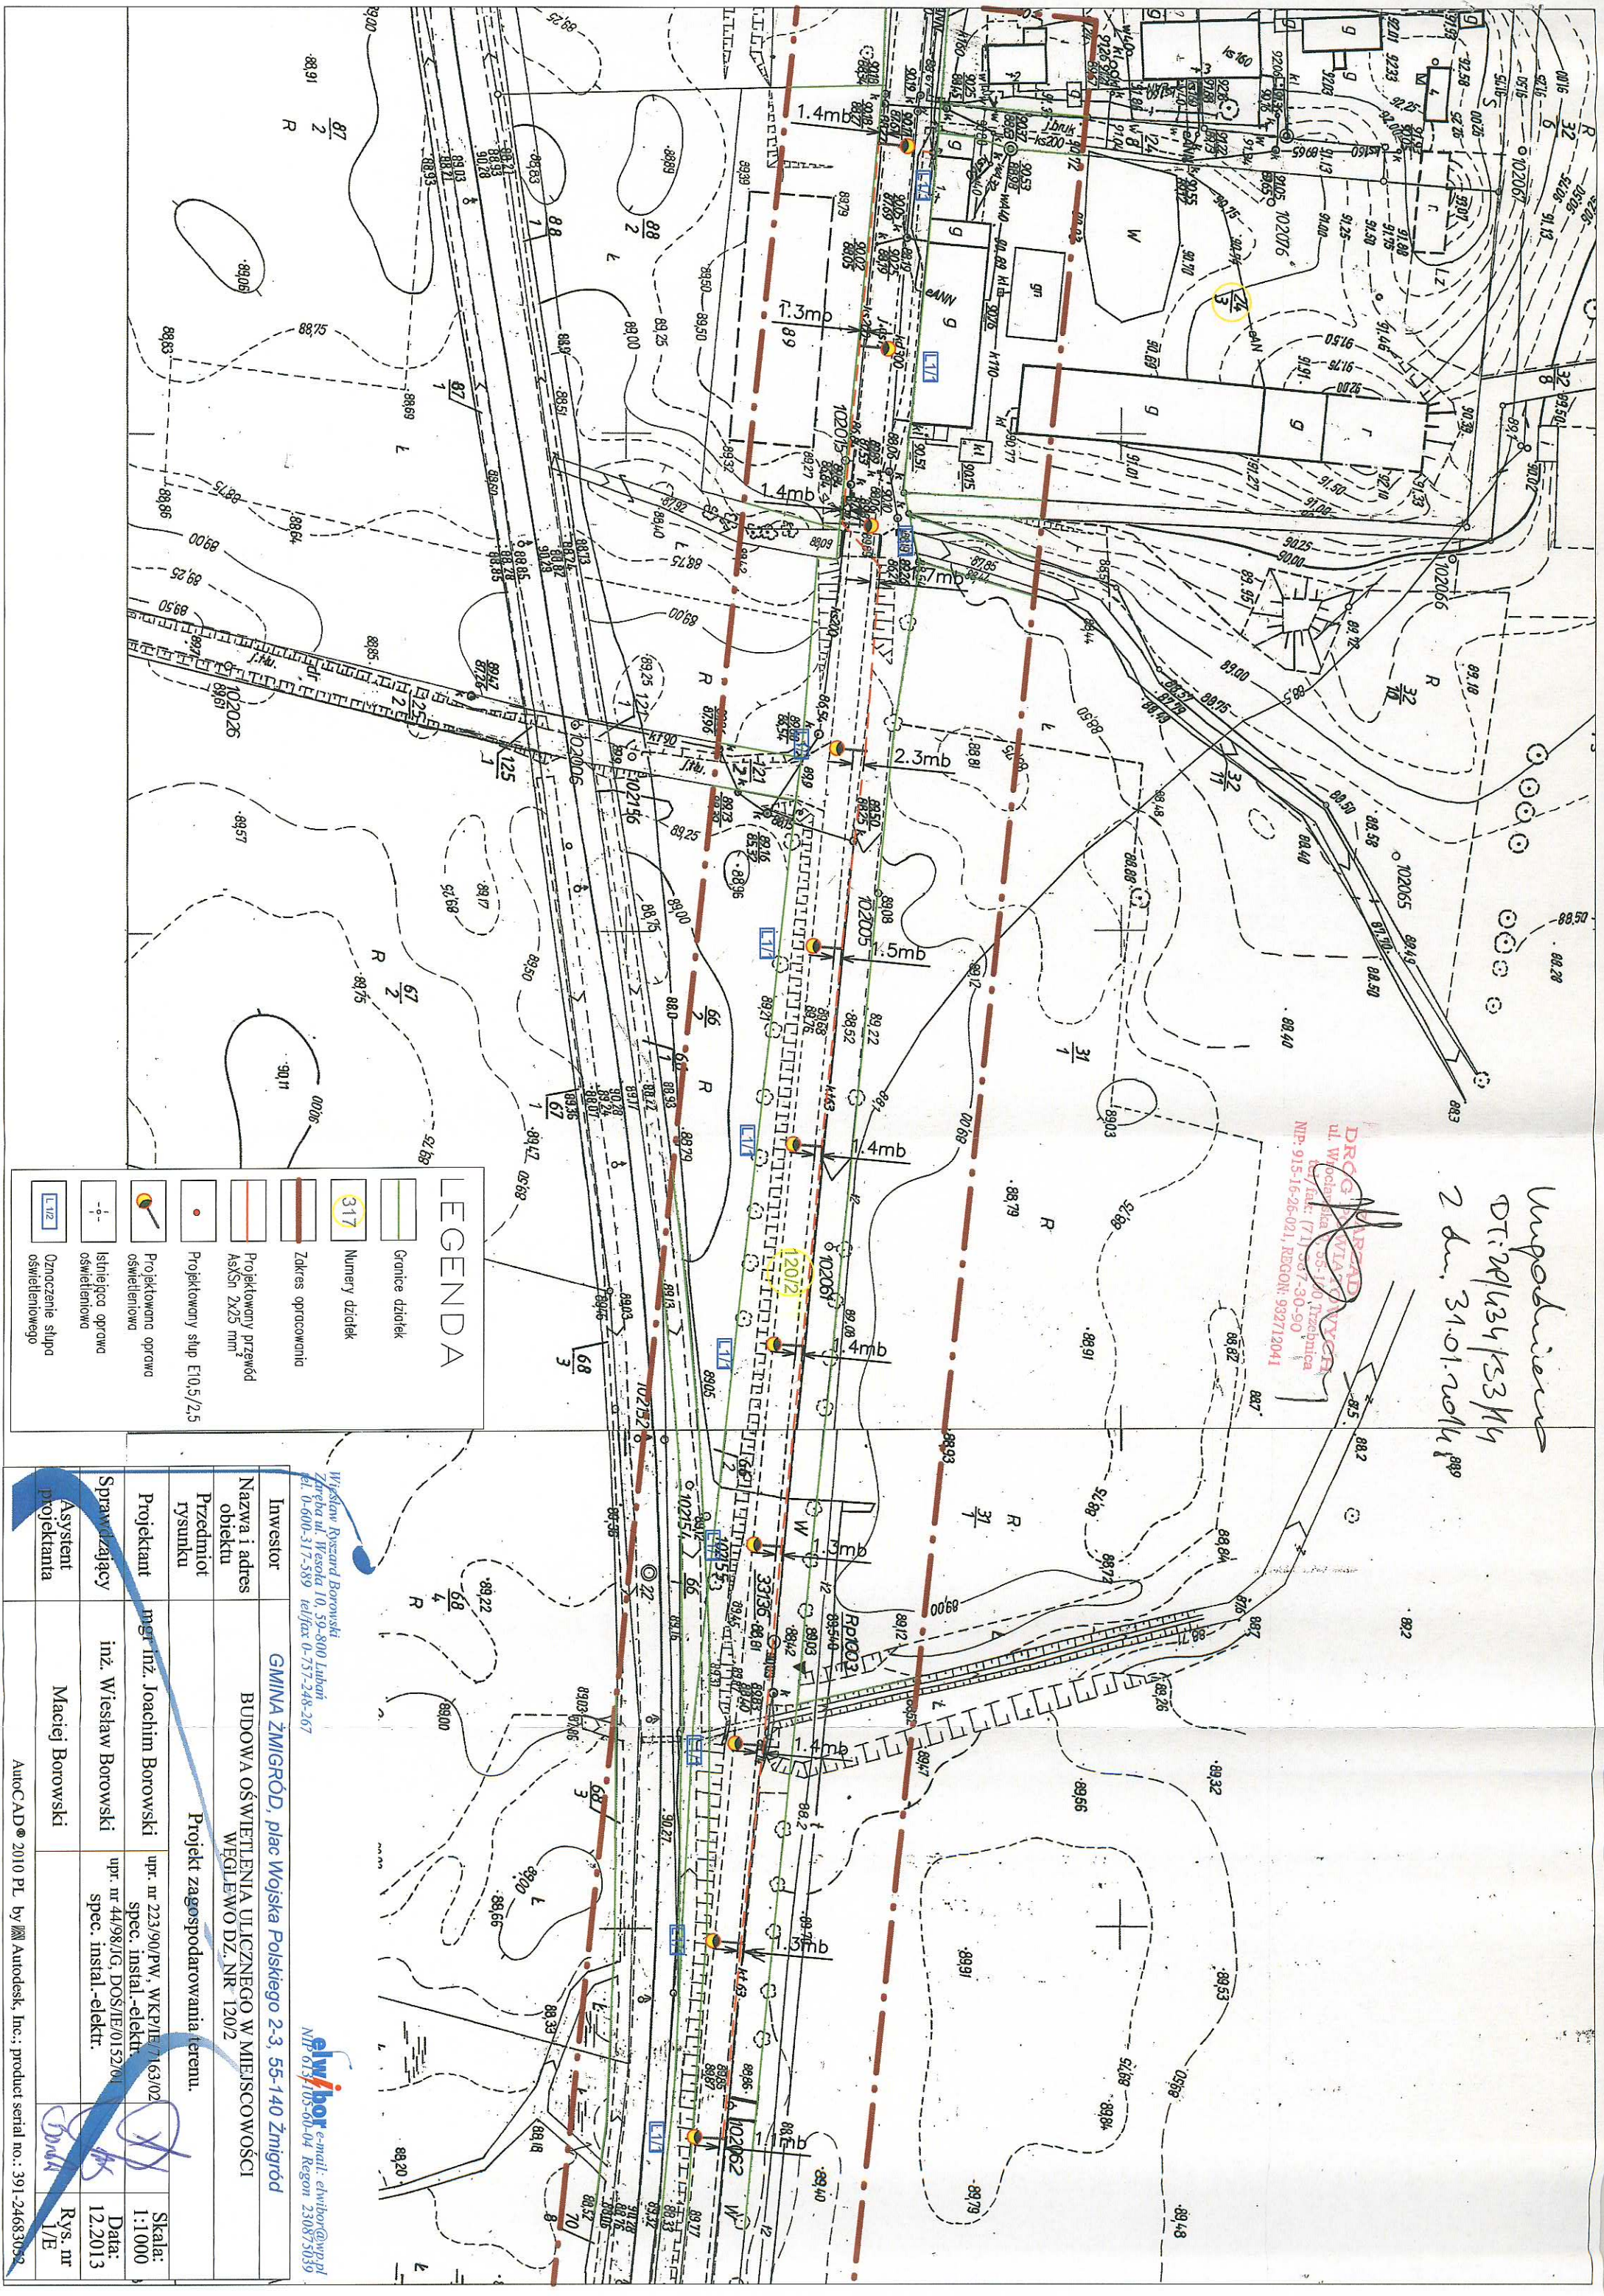

LEGENDA

- Granice działek
- Numer dzialek
- Zakres opracowania
- Projektowany przewód AsKsN 2x25 mm²
- Projektowany słup EI0,5/2,5
- Projektowana oprawa oświetleniowa
- Istniejąca oprawa oświetleniowa
- Oznaczenie słupa oświetleniowego

Investor	GMINA ŻMIGRÓD, plac Wojska Polskiego 2-3, 55-140 Żmigród		
Nazwa i adres obiektu	BUDOWA OŚWIETLENIA ULICZNEGO W MIEJSCOWOŚCI WĘGLEWO DZ. NR. 120/2		
Przedmiot rysunku	Projekt zagospodarowania terenu.		
Projektant	mgr inż. Joachim Borowski	upr. nr 223/90/PW, WKP/IE/7163/02	Skala: 1:1.000
Sprawdzający	inż. Wiesław Borowski	upr. nr 44/98/JG, DOS/IE/0152/01	Data: 12.2013
Asystent projektanta	Maciej Borowski		Rys. nr 1/E

Wysław Ryszard Borowski
Zaprosza ul. Wesoła 10, 59-800 Luban
tel. 0-600-317-359, tel/fax 0-757-248-267

elw/bor e-mail: elwbor@wp.pl
NIP 613105-60-04 Regon 230875039