

ZARZĄD DRÓG POWIATOWYCH

55-100 TRZEBNICA ul. Wrocławska 9

Tel./Fax (071) 387-30-90

NIP: 915-16-26-021

e-mail: drogi@powiat.trzebnica.pl

www.drogi.trzebnica.pl

Nr DTIZP/434/20/14

Trzebnica, 27.01.2014 r.

ELWIBOR
Wiesław Ryszard Borowski
Zaręba, ul. Wesola 10
59-800 Lubañ

Zarząd Dróg Powiatowych w Trzebnicy zezwala na zlokalizowanie w pasie drogowym urządzenia niezwiązanego z potrzebami zarządzania drogami lub potrzebami ruchu drogowego: oświetlenie drogowe – linia kablowa YAKXS 4x35 do zasilania oświetlenia drogowego wraz z posadowieniem słupów oświetleniowych oraz szafki oświetleniowej na terenie działki drogowej nr 7715/1 AM-1 obręb Barkowo – droga powiatowa nr 1274D do oświetlenia m. Barkowo, gm. Żmigród.

Ustala się następujące warunki lokalizacji inwestycji w pasie drogowym:

I.

- 1) oświetlenie drogowe – linię kablową do oświetlenia drogowego wraz z posadowieniem słupów i szafki oświetleniowej zlokalizować zgodnie z projektem – jak na załączniku mapowym,
- 2) przejście poprzeczne pod drogą, wykonać bez naruszenia konstrukcji jezdni, metodą wierceń poziomego lub przeciskania stalowej rury ochronnej, długość rury ochronnej ma być równa co najmniej łącznej szerokości jezdni, poboczy / chodników / i rzutów poziomych skarp. Rurę umieścić na głębokości min. 1,20 m. licząc od poziomu nawierzchni do górnej krawędzi rury długość rury ochronnej – 15,00 m,,
- 3) zasypywanie wykopów nie może być prowadzone w okresie mrozów, a roboty ziemne należy wykonywać według normy PN-S-02205,
- 4) pas drogowy przywrócić do poprzedniego stanu,
- 5) zachować zgodność z wymogami Rozporządzenia Ministra Transportu i Gospodarki Morskiej z dnia 2 marca 1999 r. w sprawie warunków technicznych jakim powinny odpowiadać drogi publiczne i ich usytuowanie /Dz. U. nr 43, poz. 430/,
- 6) wniosek w sprawie zezwolenia na prowadzenie robót budowlano-montażowych w pasie drogowym należy uzupełnić o projekt organizacji ruchu i odbudowy poboczy – Dz.U. Nr 177, poz. 1729,
- 7). w przypadku kolizji w/w sieci z elementami pasa drogowego, podczas przebudowy pasa drogowego, inwestor na własny koszt dokona przełożenia lub zabezpieczenia uzgadnianej sieci,
- 8). koszty realizacji przebudowy, modernizacji, naprawy lub konserwacji w pasie drogowym ponosi inwestor, wraz z ewentualnymi kosztami przywrócenia

nawierzchni drogi do stanu poprzedniego,

9). Zarząd Dróg Powiatowych w Trzebnicy nie ponosi odpowiedzialności za kolizje z urządzeniami obcymi znajdującymi się w pasie drogowym, lokalizacje tych urządzeń ustalić z ich użytkowników,

10). zachować wszelkie parametry zawarte w projekcie.

II.


Przed rozpoczęciem robót inwestor jest zobowiązany do:

- 1) uzgodnienia projektu budowlanego urządzenia – oświetlenie drogowe – linię kablową do oświetlenia drogowego wraz z posadowieniem słupów i szafki oświetleniowej,
- 2) uzyskania pozwolenia na budowę lub zgłoszenia robót budowlanych,
- 3) uzyskania od zarządcy drogi zezwolenia na prowadzenie robót w pasie drogowym wraz z ustaleniem opłat oraz zezwolenia na umieszczenie w pasie drogowym urządzeń infrastruktury technicznej niezwiązanych z potrzebami zarządzania drogami lub potrzebami ruchu drogowego.

Niniejsze uzgodnienie jest równoznaczne z wyrażeniem zgody na dysponowanie nieruchomością będącą w zarządzie ZDP w Trzebnicy na cele budowlane - w myśl przepisów ustawy z dnia 7 lipca 1994 r. Prawo budowlane.

DYREKTOR

Zarządu Dróg Powiatowych
w Trzebnicy
[Podpis]
mgr inż. Sabina Misiak

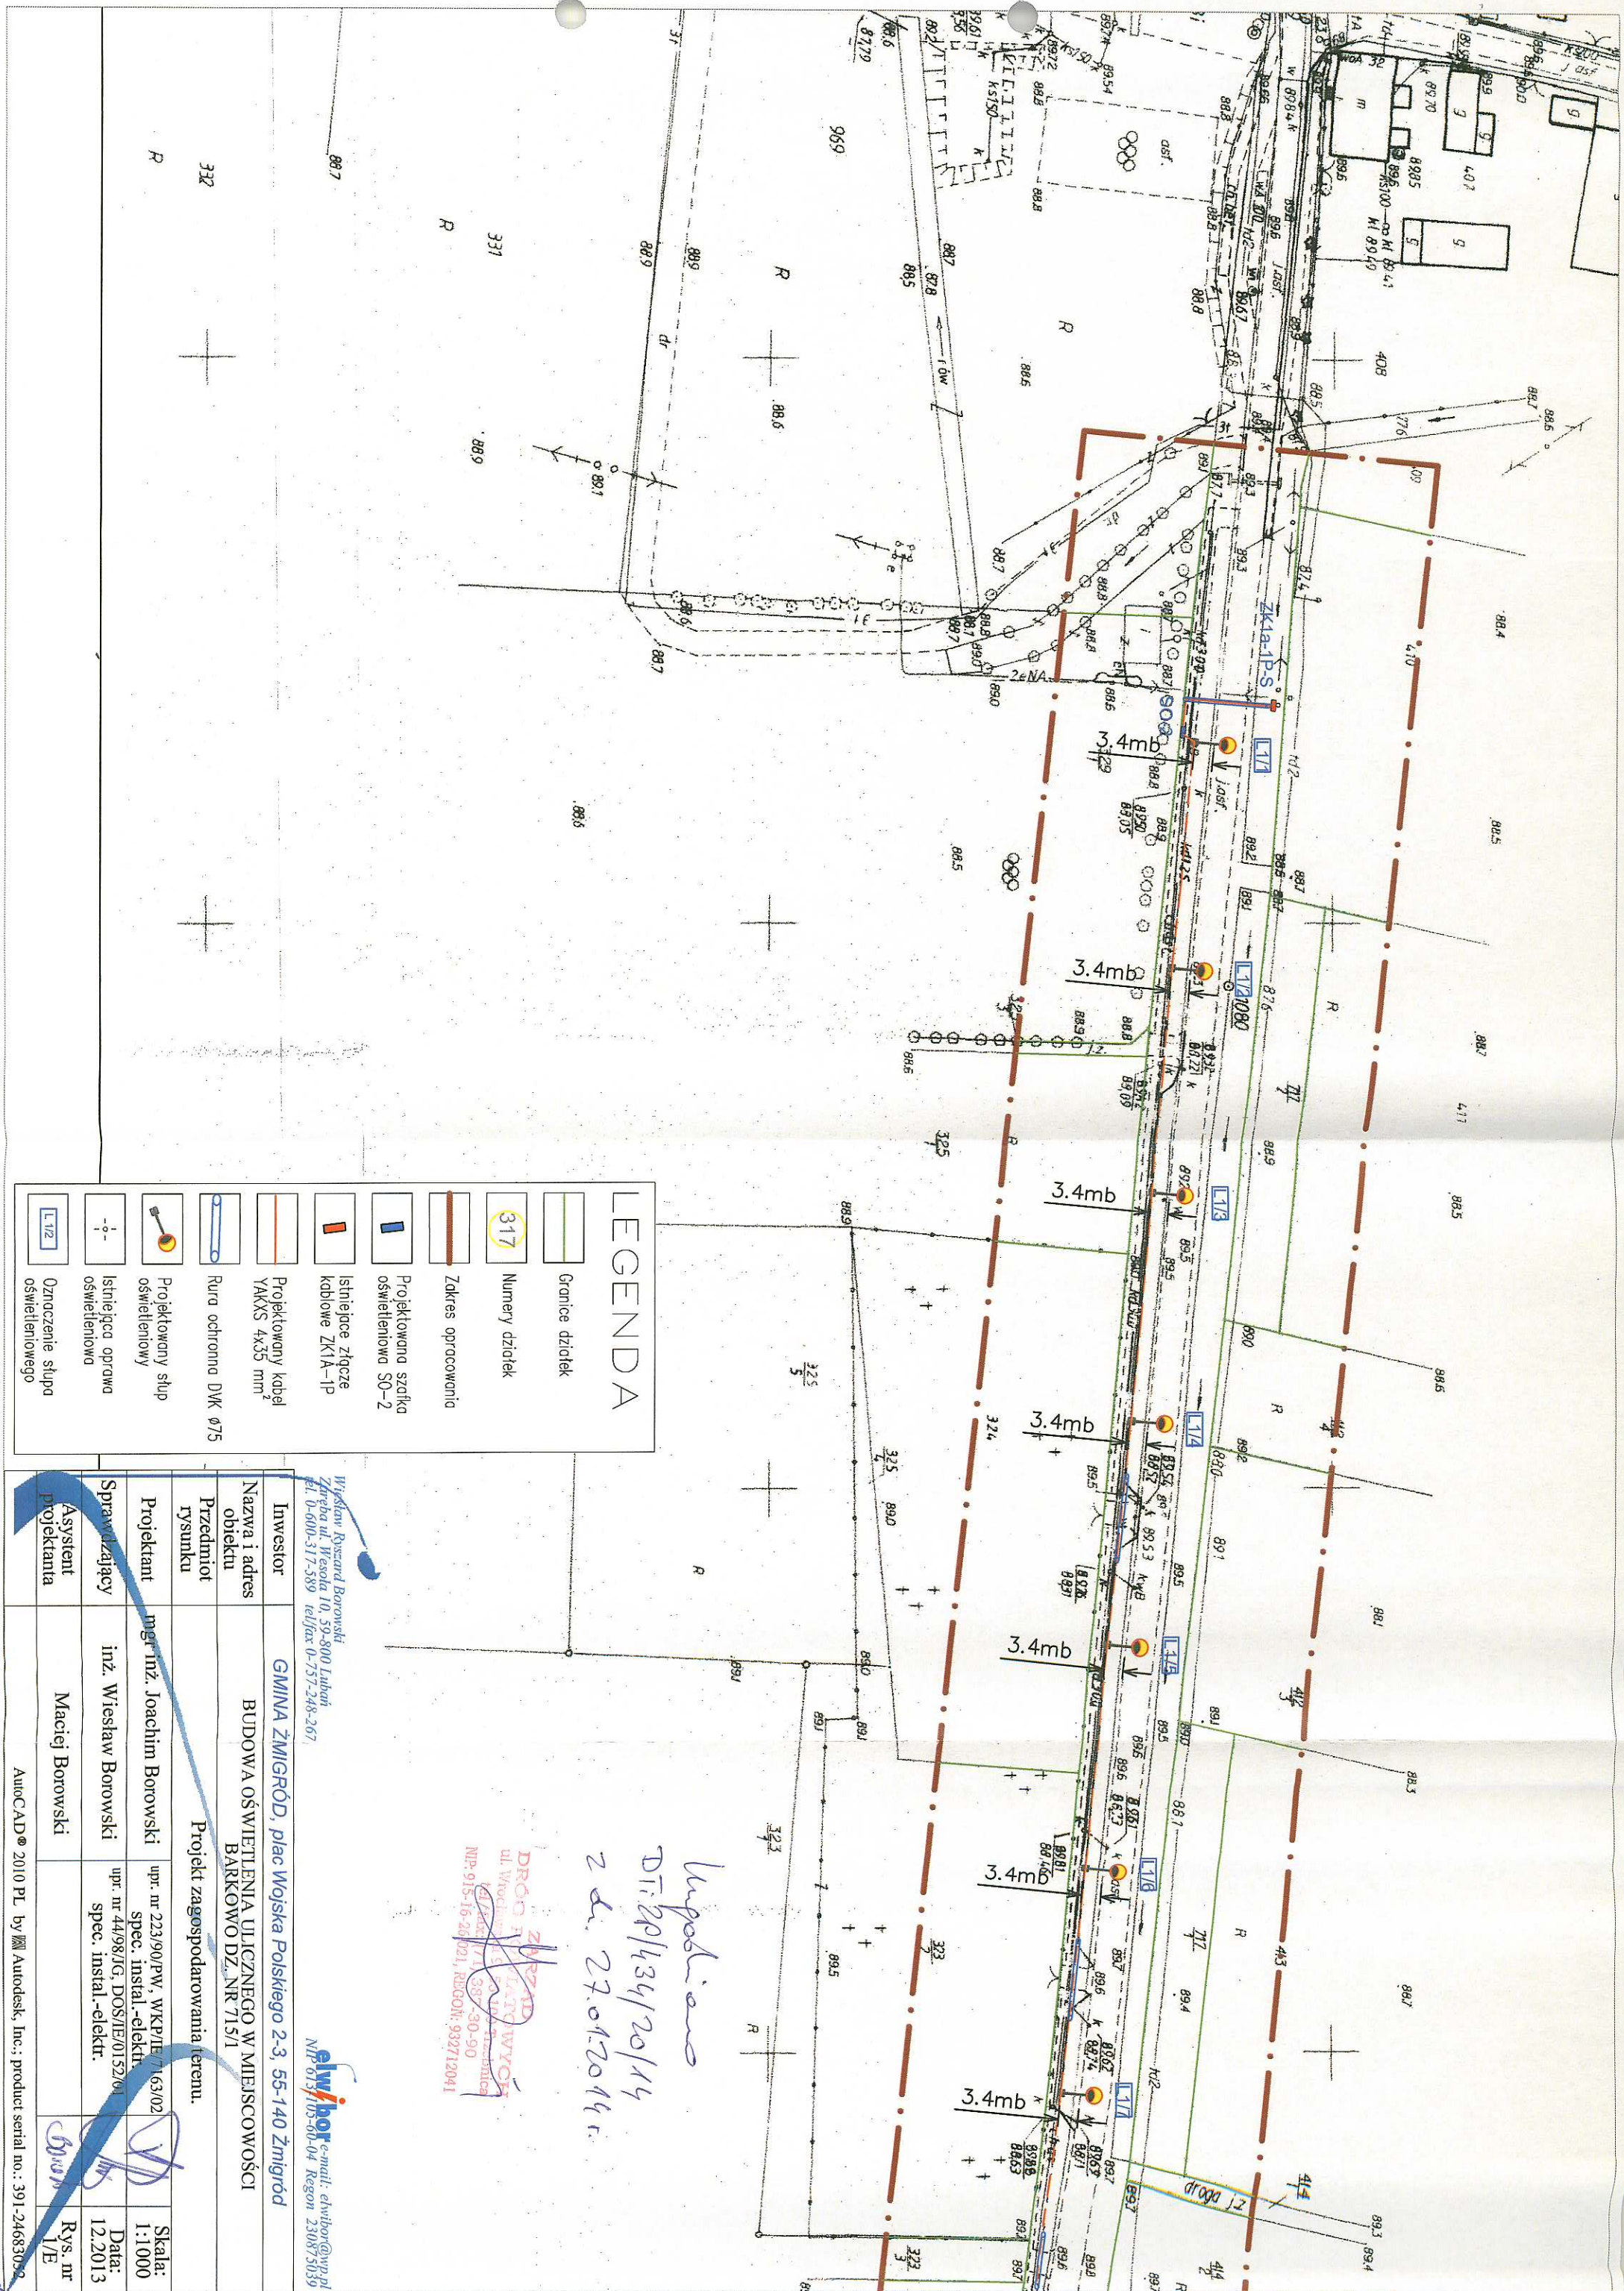

LEGENDA

- Granice działek
- Numery działek
- Zakres opracowania
- Projektowana szafka oświetleniowa SO-2
- Istniejące złącze kablowe ZK1A-1P
- Projektowany kabel YAKXS 4x35 mm²
- Rura ochronna DUK Ø75
- Projektowany słup oświetleniowy
- Istniejąca oprawa oświetleniowa
- Oznaczenie słupa oświetleniowego

Investor	GMINA ŻMIGRÓD, plac Wojska Polskiego 2-3, 55-140 Żmigród		
Nazwa i adres obiektu	BUDOWA OŚWIETLANIA ULICZNEGO W MIEJSCOWOŚCI BARKOWO DZ. NR 715/1		
Przedmiot rysunku	Projekt zagospodarowania terenu.		
Projektant	mgr inż. Joachim Borowski	upr. nr 223/90/PW, WKP/IE/163/02 spec. instal.-elektr.	Skala: 1:1000
Sprawy/zajęcy	inż. Wiesław Borowski	upr. nr 44/98/JG, DOS/IE/0152/04 spec. instal.-elektr.	Data: 12.2013
Asystent projektanta	Maciej Borowski		Rys. nr 1/E

Wielki Rynek Borowski
Zapleca ul. Wesoła 10, 59-800 Luban
tel. 0-600-317-589 tel/fax 0-757-248-267

DRÓG I ULIC
ul. Wesoła 10, 59-800 Luban
tel. 0-600-317-589 tel/fax 0-757-248-267
NIP: 915-16-26-921, REGON: 932712041

Wpisał
2014/04/30/2014
2 d. 27.01.2014 r.

