

# ZARZĄD DRÓG POWIATOWYCH

55-100 TRZEBNICA ul. Wrocławska 9  
Tel./Fax (071) 387-30-90

e-mail: [drogi@powiat.trzebnica.pl](mailto:drogi@powiat.trzebnica.pl)

NIP: 915-16-26-021

[www.drogi.trzebnica.pl](http://www.drogi.trzebnica.pl)

Nr DTiZP/434/30/14

Trzebnica, 31.01.2014 r.

**ELWIBOR**  
**Wiesław Ryszard Borowski**  
**Zaręba, ul. Wesoła 10**  
**59-800 Luban**

Zarząd Dróg Powiatowych w Trzebnicy zezwala na zlokalizowanie w pasie drogowym urządzenia niezwiązanego z potrzebami zarządzania drogami lub potrzebami ruchu drogowego: oświetlenie drogowe – linia kablowa YAKXS 4x35 do zasilania oświetlenia drogowego wraz z posadowieniem słupów oświetleniowych i szafki oświetleniowej na terenie działki drogowej nr 278/5 AM-1 obręb Dobrośławice – droga powiatowa nr 1321D do oświetlenia m. Dobrośławice, gm. Żmigród.

## I. Ustala się następujące warunki lokalizacji inwestycji w pasie drogowym:

- 1) oświetlenie drogowe – linię kablową do oświetlenia drogowego wraz z posadowieniem słupów oświetleniowych i szafki oświetleniowej zlokalizować zgodnie z projektem – jak na załączniku mapowym,
- 2) w miejscach układania kabla w odl. 1,00 m od krawędzi nawierzchni drogi zabezpieczyć nawierzchnię i podbudowę przed zatamywaniem poprzez szalowanie wykopów z zastosowaniem obudów stalowych od strony krawędzi nawierzchni,
- 3) przejście poprzeczne pod drogą, wykonać bez naruszenia konstrukcji jezdni, metodą wiercenia poziomego lub przeciskania stalowej rury ochronnej, długość rury ochronnej ma być równa co najmniej łącznej szerokości jezdni, poboczy / chodników / i rzutów poziomych skarp. Rurę umieścić na głębokości min. 1,20 m. licząc od poziomu nawierzchni do górnej krawędzi rury długość rury ochronnej – nie dotyczy,
- 4) zasypywanie wykopów nie może być prowadzone w okresie mrozów, a roboty ziemne należy wykonywać według normy PN-S-02205,
- 5) pas drogowy przywrócić do poprzedniego stanu,
- 6) zachować zgodność z wymogami Rozporządzenia Ministra Transportu i Gospodarki Morskiej z dnia 2 marca 1999 r. w sprawie warunków technicznych jakim powinny odpowiadać drogi publiczne i ich użytkowanie /Dz. U. nr 43, poz. 430/,
- 7) wniosek w sprawie zezwolenia na prowadzenie robót budowlano-montażowych w pasie drogowym należy uzupełnić o projekt organizacji ruchu i odbudowy poboczy – Dz. U. Nr 177, poz. 1729,
- 7). w przypadku kolizji w/w sieci z elementami pasa drogowego, podczas



- przebudowy pasa drogowego, inwestor na własny koszt dokona przełożenia lub zabezpieczenia uzgadnianej sieci,
- 8). koszty realizacji przebudowy, modernizacji, naprawy lub konserwacja w pasie drogowym ponosi inwestor, wraz z ewentualnymi kosztami przywrócenia nawierzchni drogi do stanu poprzedniego,
- 9). Zarząd Dróg Powiatowych w Trzebnicy nie ponosi odpowiedzialności za kolizje z urządzeniami obcymi znajdującymi się w pasie drogowym, lokalizacje tych urządzeń ustalić z ich użytkownikami,
- 10). zachować wszelkie parametry zawarte w projekcie.

## II.


### Przed rozpoczęciem robót inwestor jest zobowiązany do:

- 1) uzgodnienia projektu budowlanego urządzenia – oświetlenie drogowe – linie kablową do oświetlenia drogowego wraz z posadowieniem słupów i szafki oświetleniowej,
- 2) uzyskania pozwolenia na budowę lub zgłoszenia robót budowlanych,
- 3) uzyskania od zarządcy drogi zezwolenia na prowadzenie robót w pasie drogowym oraz zezwolenia na umieszczenie w pasie drogowym urządzeń infrastruktury technicznej niezwiązanych z potrzebami zarządzania drogami lub potrzebami ruchu drogowego.

Niniejsze uzgodnienie jest równoznaczne z wyrażeniem zgody na dysponowanie nieruchomością będącą w zarządzie ZDP w Trzebnicy na cele budowlane - w myśl przepisów ustawy z dnia 7 lipca 1994 r. Prawo budowlane.

**DYREKTOR**  
Zarządu Dróg Powiatowych  
Trzebnicy  
*mgr inż. Sabina Misiak*



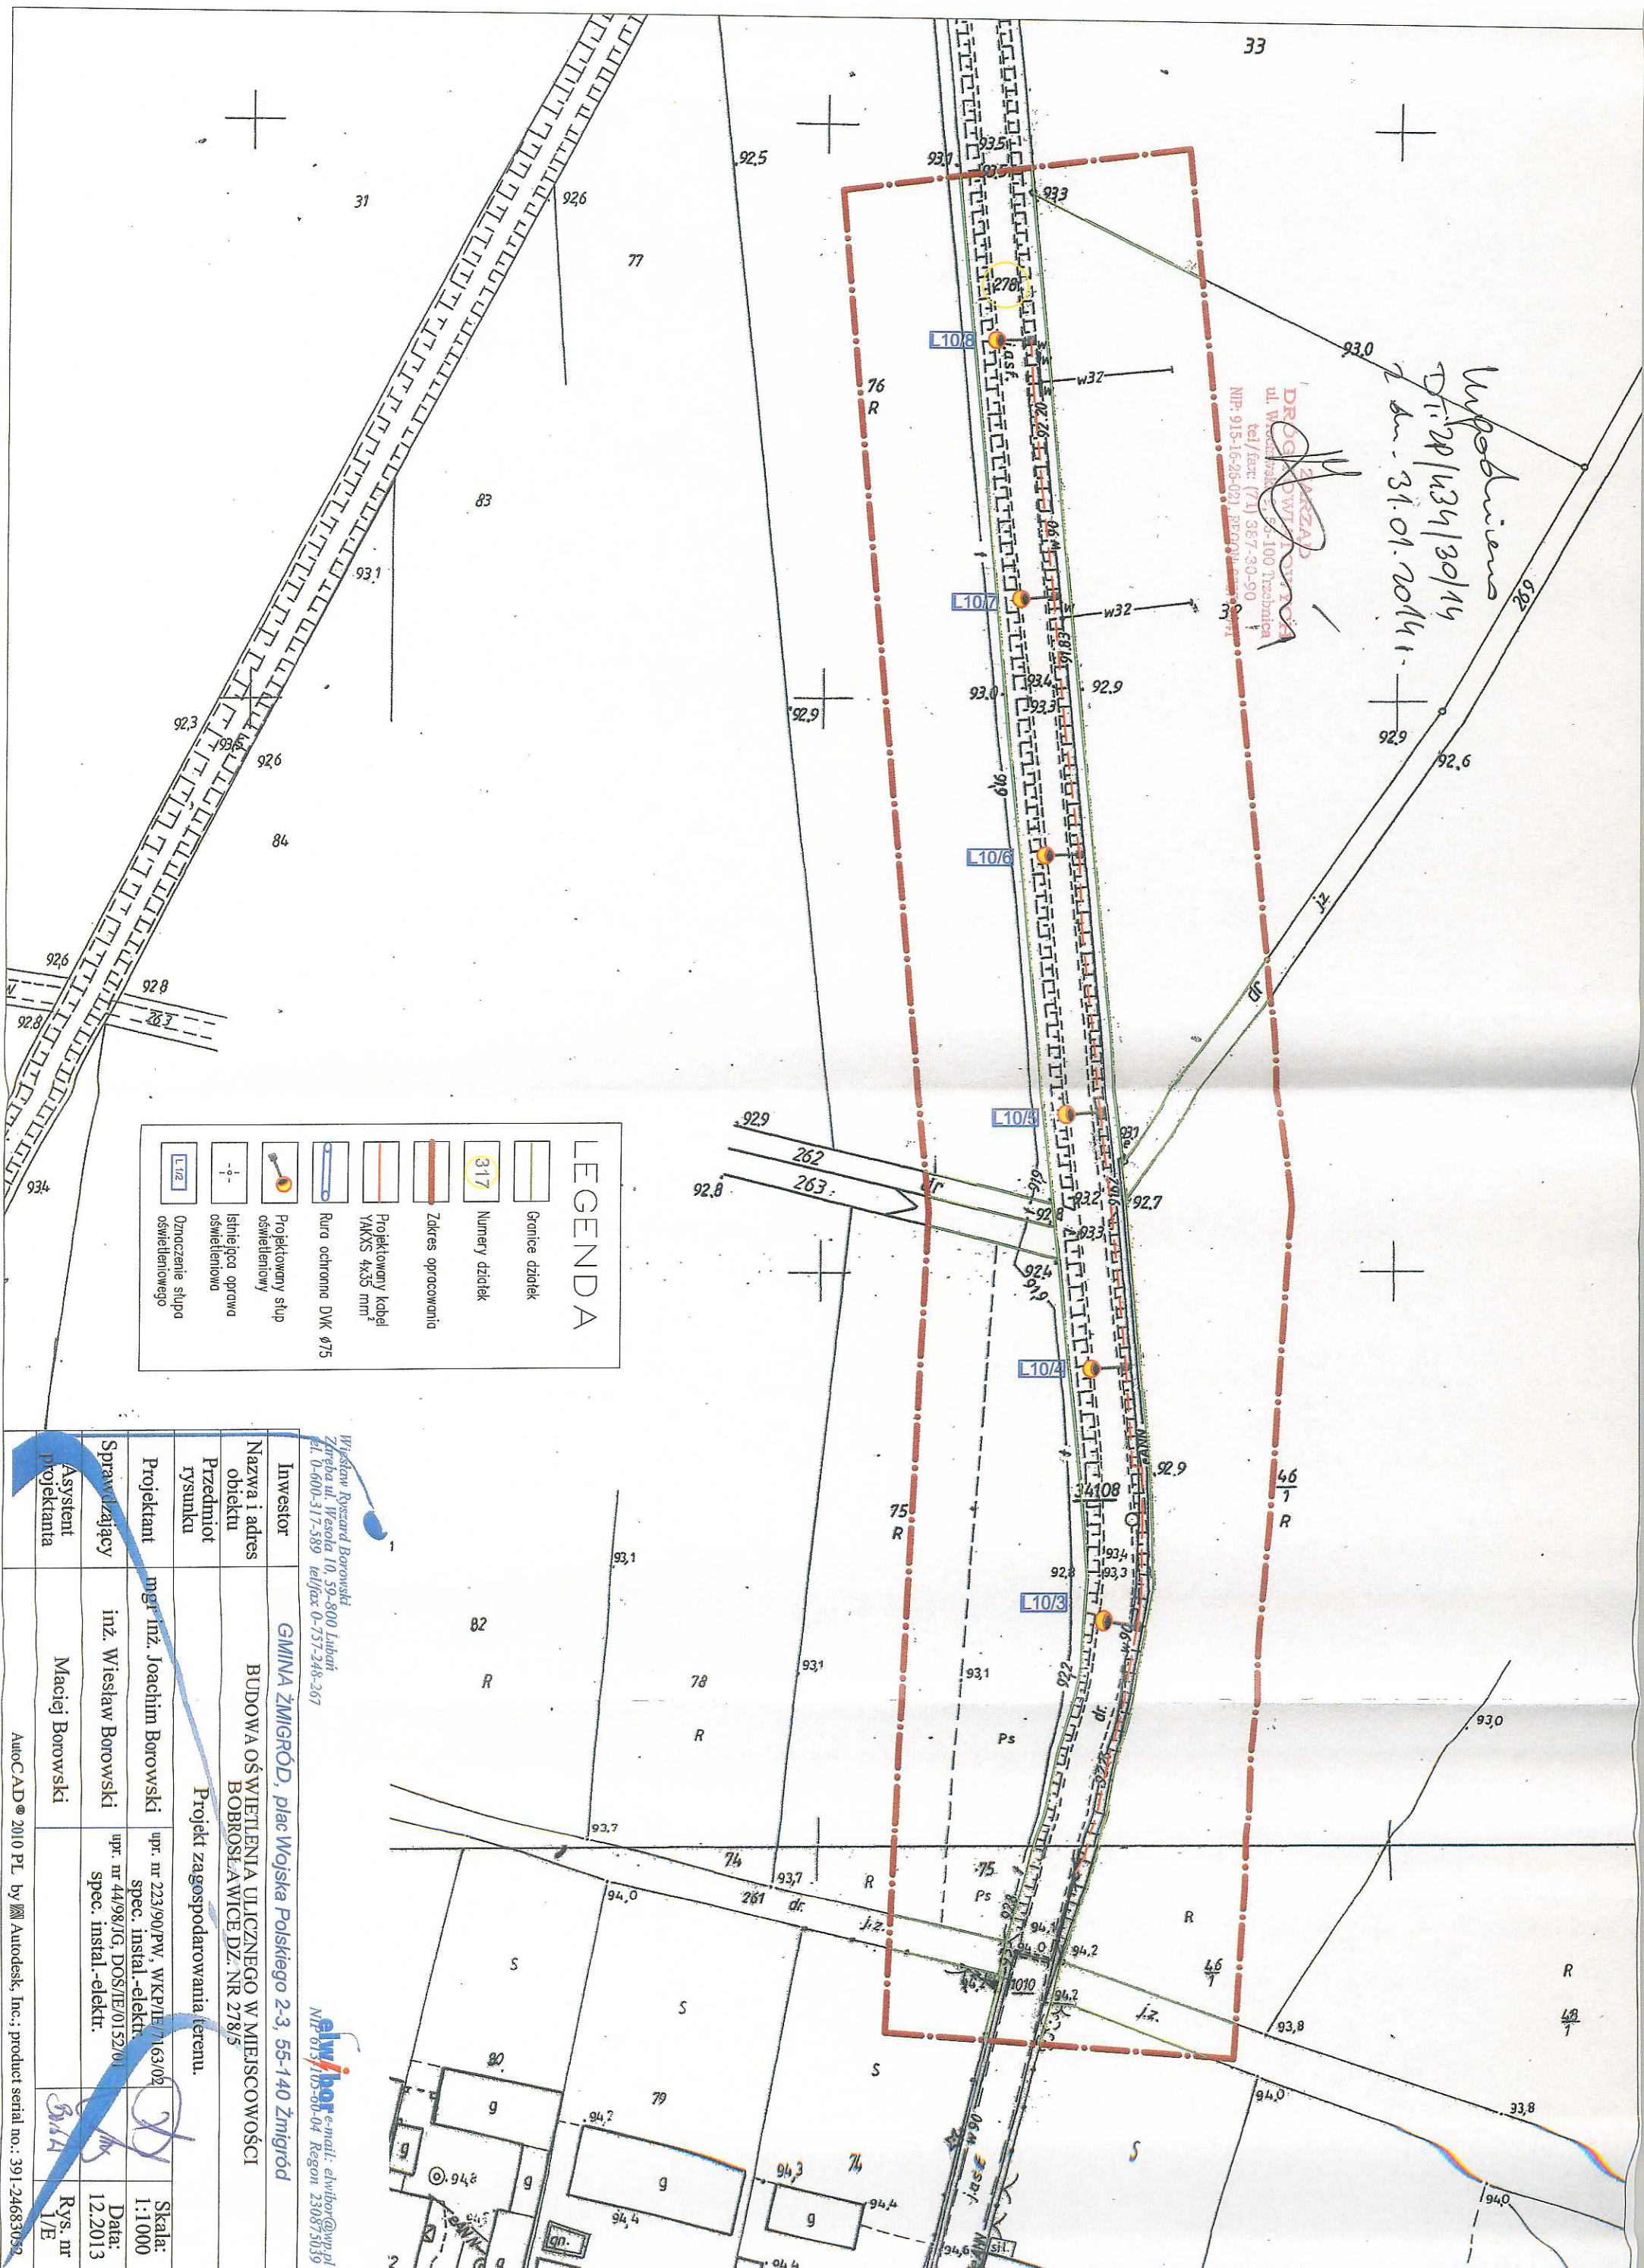

Wpędzono  
Dzi. 20/1434/30/14  
Zm. 31.01.2014 r.

**DRÓGOWY**  
ul. Włodzka 10, 50-100 Poznań  
tel./fax (71) 387-30-90  
NIP: 915-16-26-021 REGON: 141074711

LEGENDA	
	Granice działek
	Numery działek
	Zakres opracowania
	Projektowany kabel YAKXS 4x35 mm <sup>2</sup>
	Rura ochronna DWK Ø75
	Projektowany słup oświetleniowy
	Istniejąca oprowa oświetleniowa
	Oznaczenie słupa oświetleniowego

Investor	GMINA ŻNIMGRÓD, plac Wojska Polskiego 2-3, 55-140 Żnimiród	
Nazwa i adres obiektu	BUDOWA OŚWIETLENIA ULICZNEGO W MIEJSCOWOŚCI BOBROŚLAWICE DZ. NR 278/5	
Przedmiot rysunku	Projekt zagospodarowania terenu.	
Projektant	mgr inż. Joachim Borowski	upr. nr 223/90/PW, WKP/IE/7163/02 spec. instal.-elektr.
Sprawdzający	inż. Wiesław Borowski	upr. nr 44/98/G, DOS/IE/0152/01 spec. instal.-elektr.
Asystent projektanta	Maciej Borowski	
		Skala: 1:1000
		Data: 12.2013
		Rys. nr 1/E

Wrocław Ryszard Borowski  
Złota ul. Wesoła 10, 50-800 Lubin  
tel. 0-600-317-389 tel/fax 0-757-248-267

elwibor e-mail: elwibor@wp.pl  
NIP 013103-00-04 Regon 230875039