


Przekrój konstrukcyjny przez rondo

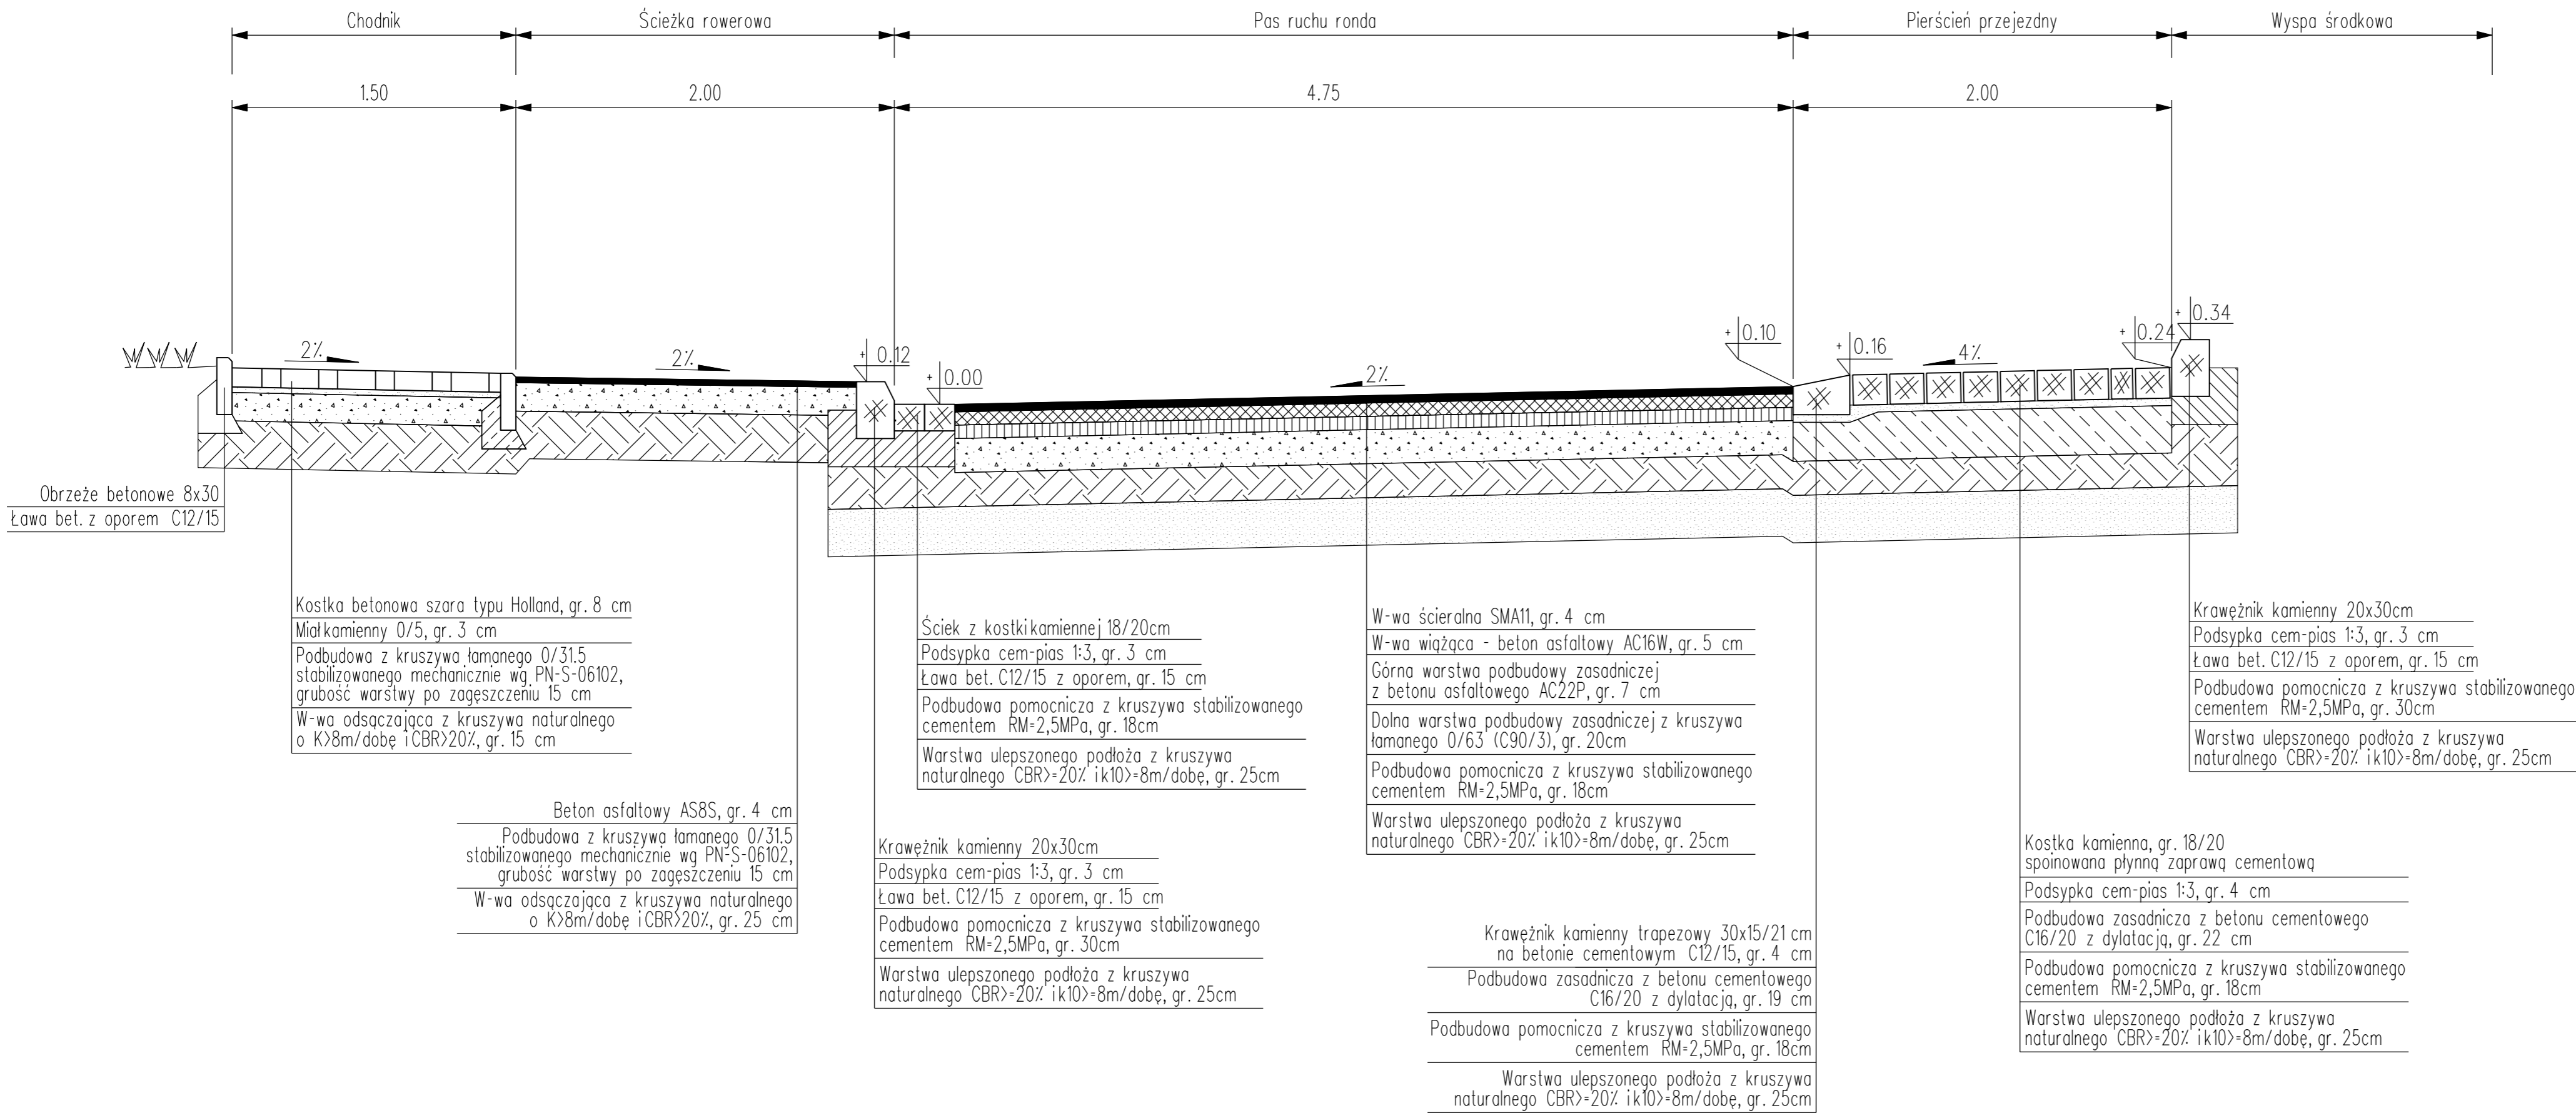

Inwestor:					
GMINA ŻMIGRÓD pl. Wojska Polskiego 2-3 55-140 Żmigród					
Jednostka projektowa:					
 IRDRO Stanisław Szymczuk ul. Kwiska 5/7; 54-210 Wrocław tel./fax 071 351 73 18; e-mail: irdro@wp.pl					
Projektant: (branża drogowa)	mgr inż. Stanisław Szymczuk	projektowanie dróg nr upr. 131/DOŚ/03		Stadium Konceptcja	Data 08.2015
				Branża drogowa	Skala 1:25
Zadanie: Budowa ronda na skrzyżowaniu ul. Kościuszki i Wrocławskiej w Żmigrodzie.				Nr archiw. -	Nr rys./Arkusz
Objekt: PRZEKROJE KONSTRUKCYJNE KONSEPCJA				Nr umowy: -	3.1