

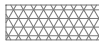

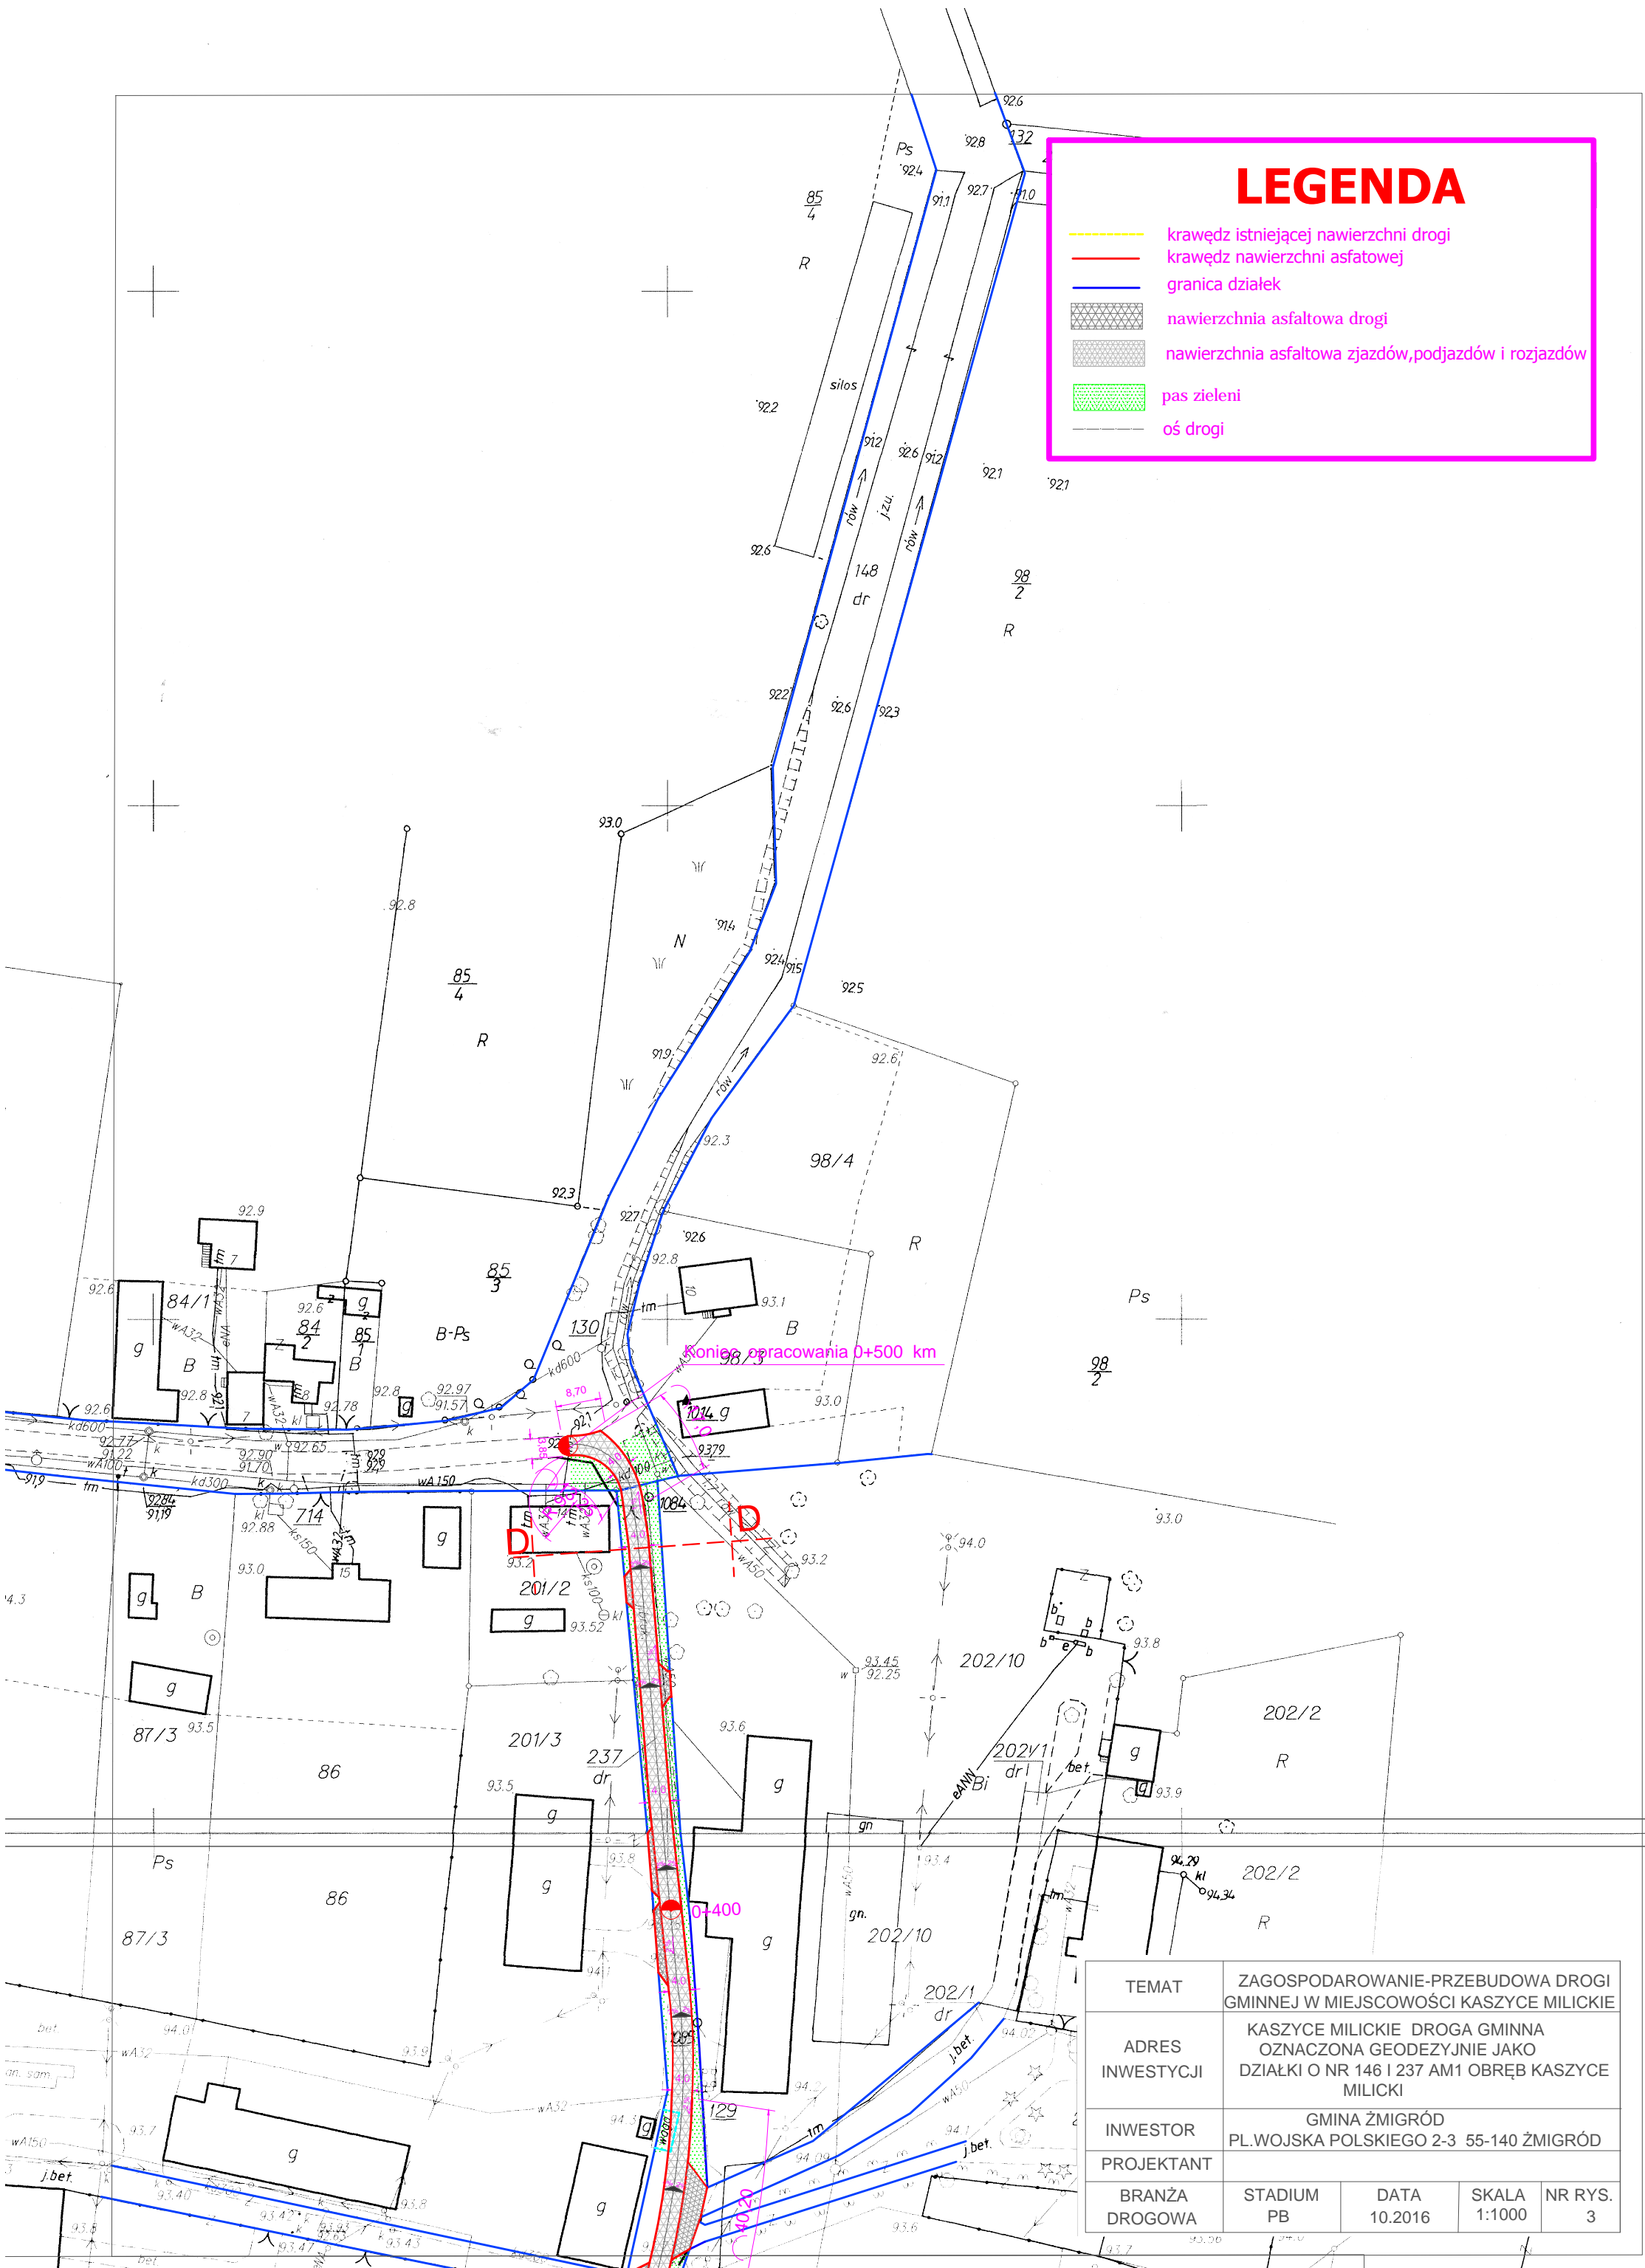


LEGENDA

	krawężz istniejącej nawierzchni drogi
	krawężz nawierzchni asfaltowej
	granica działek
	nawierzchnia asfaltowa drogi
	nawierzchnia asfaltowa zjazdów, podjazdów i rozjazdów
	pas zieleni
	oś drogi



TEMAT	ZAGOSPODAROWANIE-PRZEBUDOWA DROGI GMINNEJ W MIEJSCOWOŚCI KASZYCE MILICKIE			
ADRES INWESTYCJI	KASZYCE MILICKIE DROGA GMINNA OZNACZONA GEODEZYJNIE JAKO DZIAŁKI O NR 146 I 237 AM1 OBRĘB KASZYCE MILICKI			
INWESTOR	GMINA ŻMIGRÓD PL.WOJSKA POLSKIEGO 2-3 55-140 ŻMIGRÓD			
PROJEKTANT				
BRANŻA DROGOWA	STADIUM PB	DATA 10.2016	SKALA 1:1000	NR RYS. 3