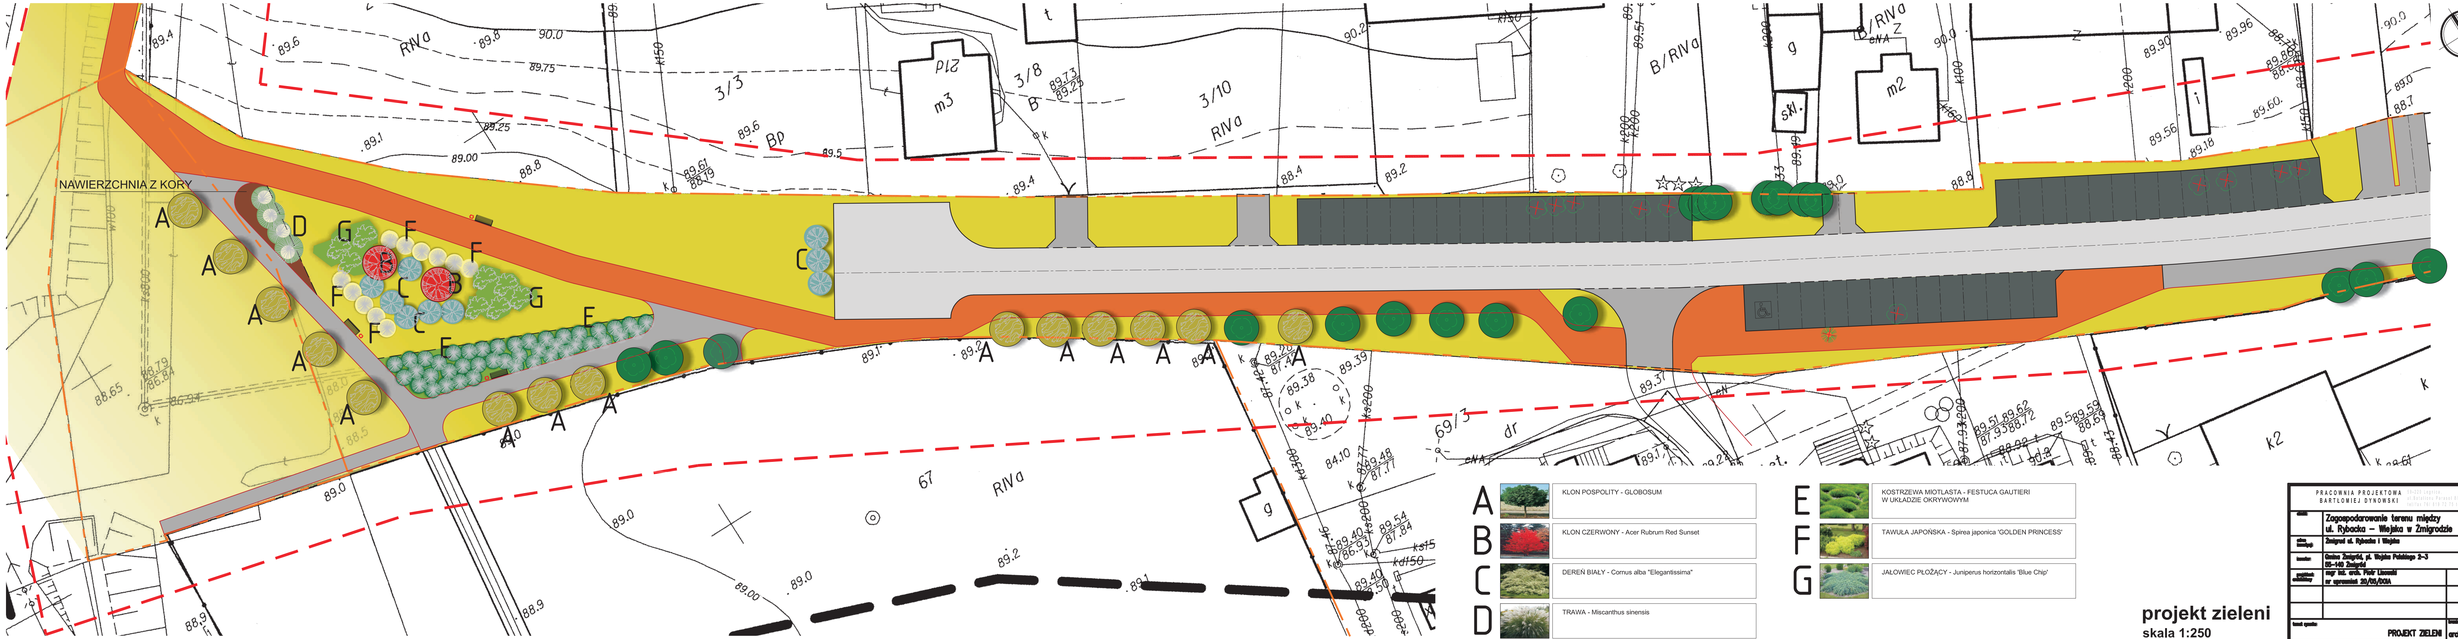

A	KLON POSPOLITY - GLOBOSUM	E	KOSTRZEWA MIOTLASTA - FESTUCA GAUTIERI W UKŁADZIE OKRYWOWYM
B	KLON CZERWONY - Acer Rubrum Red Sunset	F	TAWUŁA JAPOŃSKA - Spirea japonica 'GOLDEN PRINCESS'
C	DEREŃ BIAŁY - Cornus alba "Elegantissima"	G	JAŁOWIEC PŁOŻĄCY - Juniperus horizontalis 'Blue Chip'
D	TRAWA - Miscanthus sinensis		

projekt zieleni
skala 1:250

PRACOWNIA PROJEKTOWA BARTŁOMIEJ DYKOWSKI

skala	Zagospodarowanie terenu między ul. Rybacka – Wiejska w Żmigrodzie
obiekt/zakład	Żmigród ul. Rybacka i Wiejska
inwestor	Gmina Żmigród, pl. Wojska Polskiego 2–3 55-140 Żmigród
projekt wykonawczy	mgr inż. arch. Piotr Lisowski nr uprawnień 20/05/00A
kierownik sprawdzenia	PROJEKT ZIELENI
kierownik	architektoniczna
data	07.2014
skala	PB
skala	1:250
nr sprawdzenia	01/Z

A3 poziomo