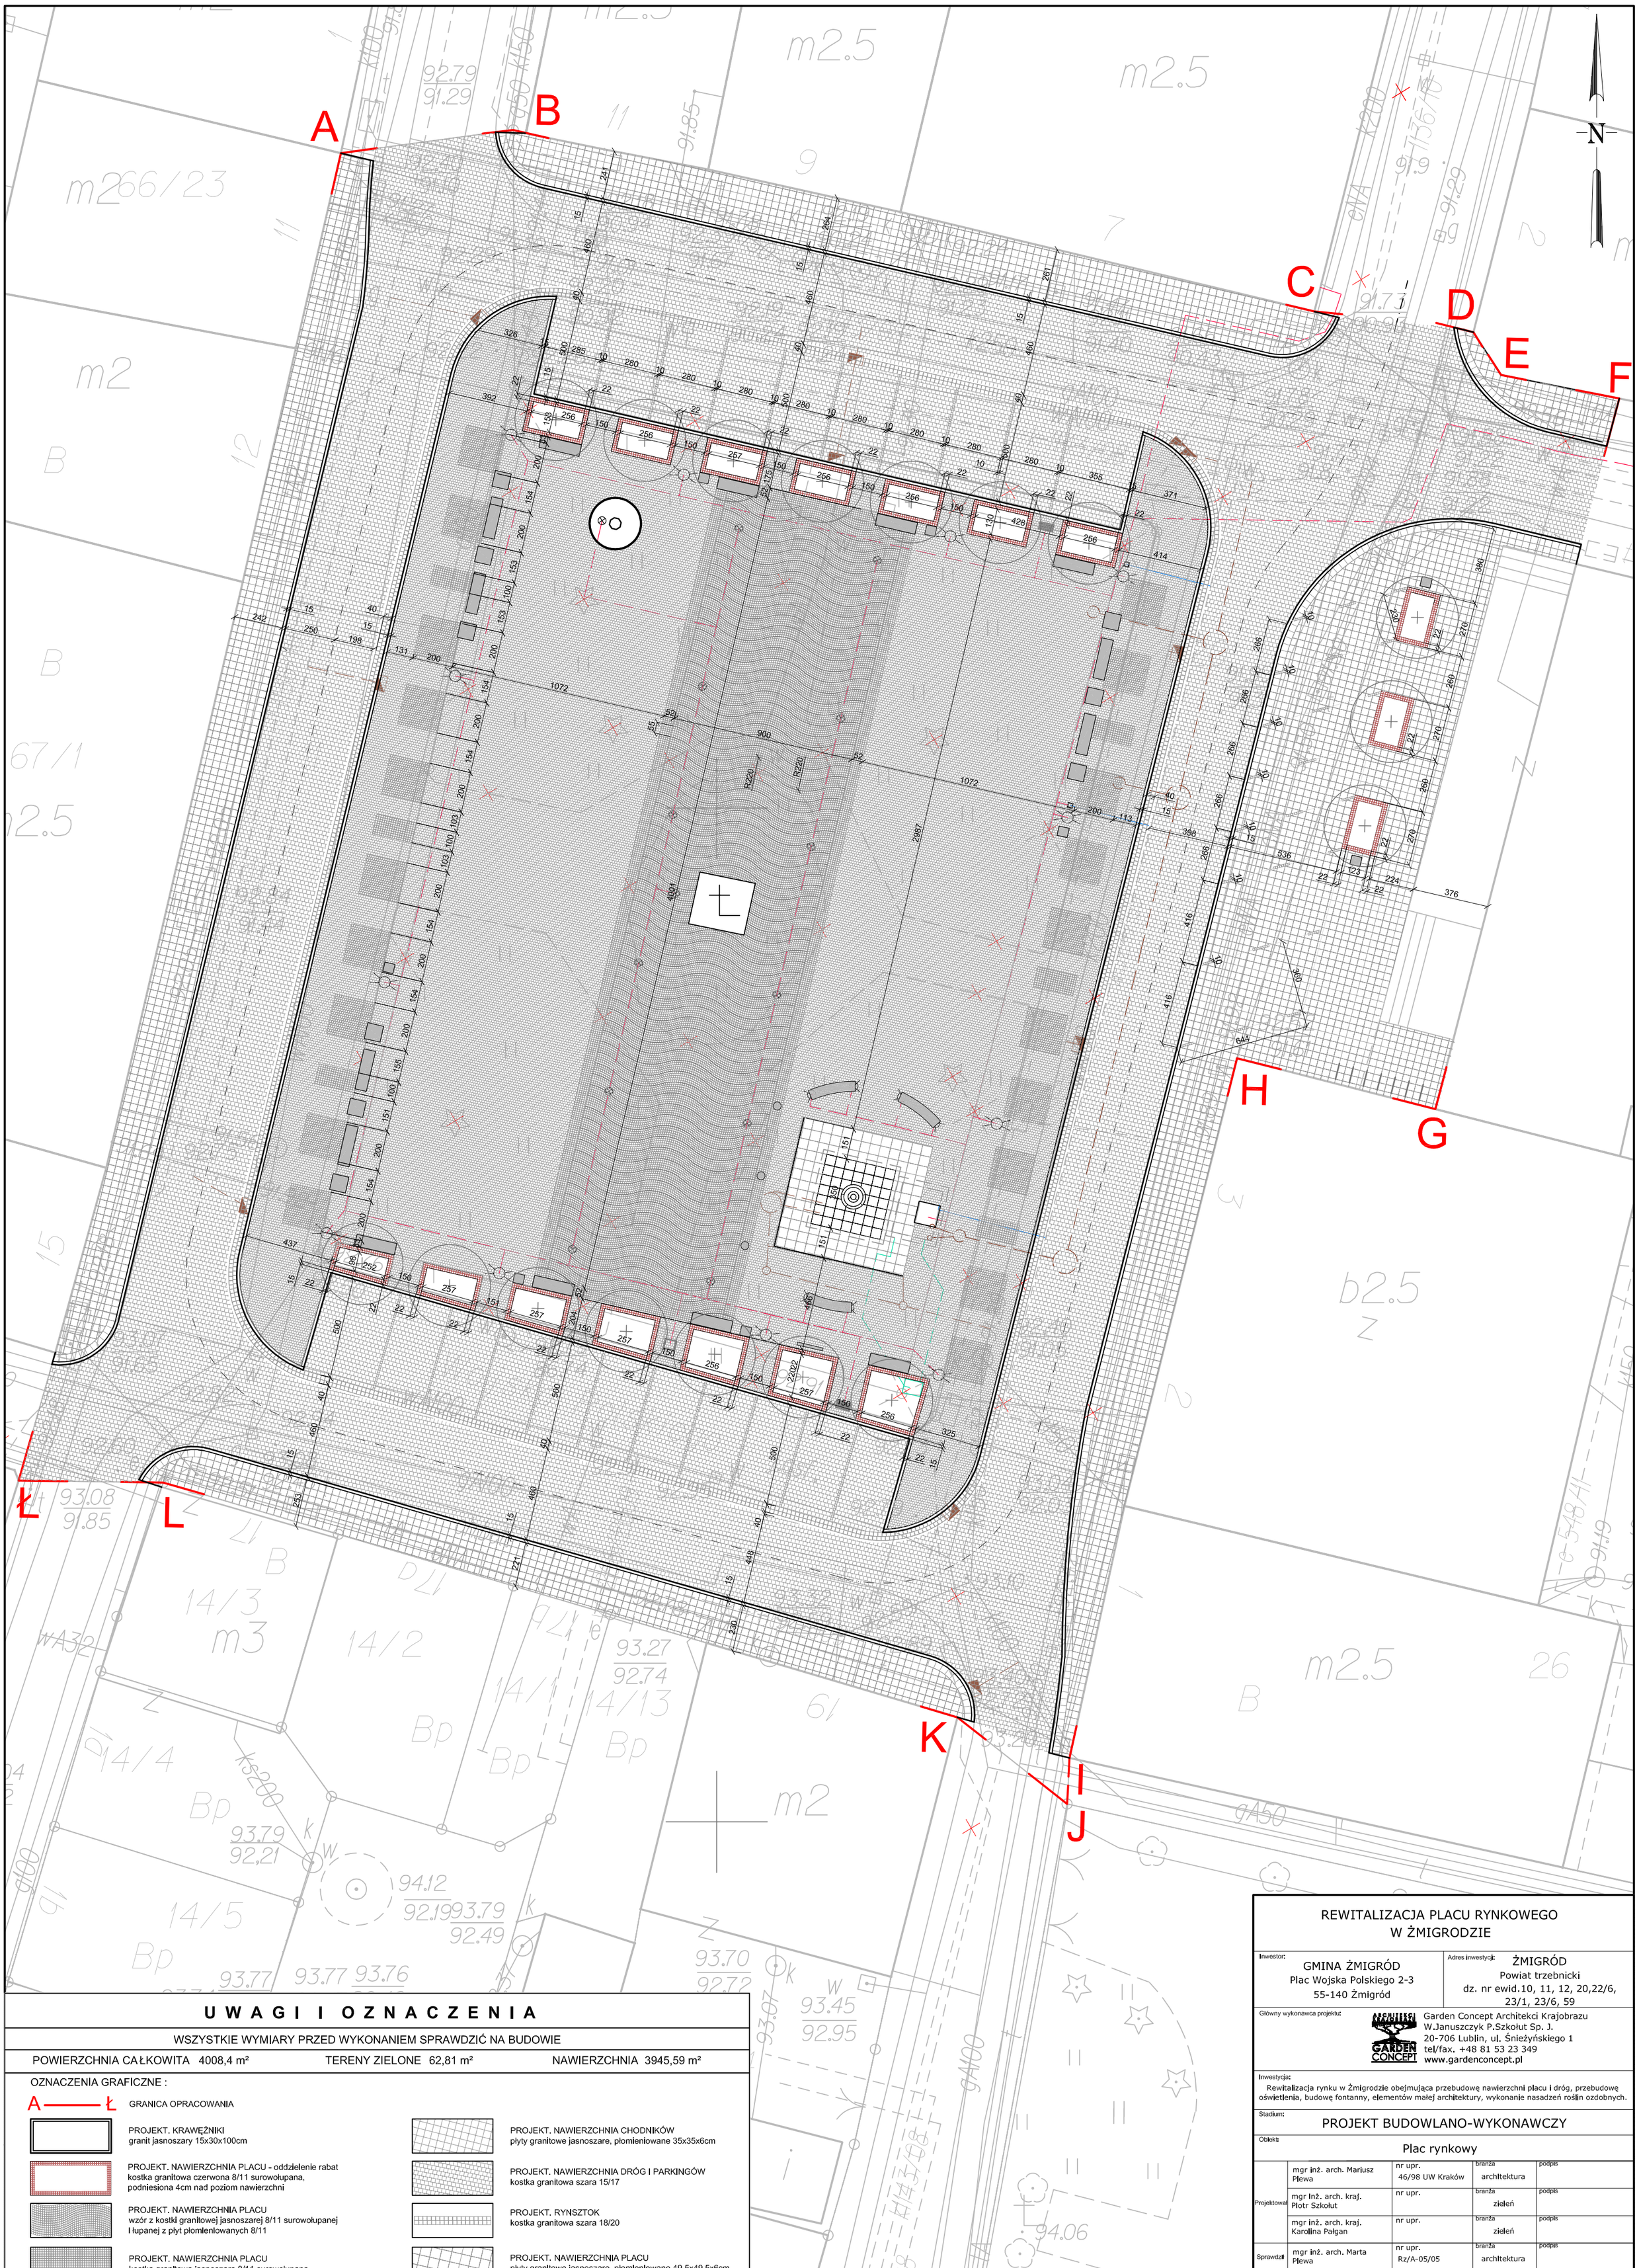

UWAGI I OZNACZENIA

WSZYSTKIE WYMIARY PRZED WYKONANIEM SPRAWDZIĆ NA BUDOWIE

POWIERZCHNIA CAŁKOWITA 4008,4 m² | TERENY ZIELONE 62,81 m² | NAWIERZCHNIA 3945,59 m²

OZNACZENIA GRAFICZNE :

A——Ł GRANICA OPRACOWANIA

- PROJEKT. KRAWĘŻNIKI granit jasnoszary 15x30x100cm
- PROJEKT. NAWIERZCHNIA PLACU - oddzielenie rabat kostka granitowa czerwona 8/11 surowolupana, podniesiona 4cm nad poziom nawierzchni
- PROJEKT. NAWIERZCHNIA PLACU wzór z kostki granitowej jasnoszarej 8/11 surowolupanej i łupanej z płyt płomieniowanych 8/11
- PROJEKT. NAWIERZCHNIA PLACU kostka granitowa jasnoszara 8/11 surowolupana
- PROJEKT. NAWIERZCHNIA PLACU kostka granitowa jasnoszara 8/11 łupana z płyt płomieniowanych
- PROJEKT. NAWIERZCHNIA CHODNIKÓW płyty granitowe jasnoszare, płomieniowane 35x35x6cm
- PROJEKT. NAWIERZCHNIA DRÓG I PARKINGÓW kostka granitowa szara 15/17
- PROJEKT. RYNSZTOK kostka granitowa szara 18/20
- PROJEKT. NAWIERZCHNIA PLACU płyty granitowe jasnoszare, płomieniowane 49,5x49,5x6cm
- PROJEKT. NAWIERZCHNIA FONTANNY płyty granitowe czarne, ze wzorem 49x49x6cm

REWITALIZACJA PLACU RYNKOWEGO W ŻMIGRODZIE

Inwestor:
GMINA ŻMIGRÓD
Plac Wojska Polskiego 2-3
55-140 Żmigród

Adres inwestycji:
ŻMIGRÓD
Powiat trzebnicki
dz. nr ewid.10, 11, 12, 20,22/6, 23/1, 23/6, 59

Główny wykonawca projektu:
Garden Concept Architekci Krajobrazu
W.Januszczyk P.Szkołut Sp. J.
20-706 Lublin, ul. Śnieżyńskiego 1
tel/fax. +48 81 53 23 349
www.gardenconcept.pl

Inwestycja:
Rewitalizacja rynku w Żmigrodzie obejmująca przebudowę nawierzchni placu i dróg, przebudowę oświetlenia, budowę fontanny, elementów małej architektury, wykonanie nasadzeń roślin ozdobnych.

Stadium:
PROJEKT BUDOWLANO-WYKONAWCZY

Obiekt:
Plac rynkowy

Projektował	mgr inż. arch. Mariusz Plewa	nr upr. 46/98 UW Kraków	branża architektura	podpis
	mgr inż. arch. kraj. Piotr Szkołut	nr upr.	branża zieleń	podpis
	mgr inż. arch. kraj. Karolina Pałgan	nr upr.	branża zieleń	podpis
Sprawdził	mgr inż. arch. Marta Plewa	nr upr. Rz/A-05/05	branża architektura	podpis

Tytuł rysunku:
Rzut wzoru powierzchni

Data:	Nr rysunku:	Rewizja rys.:	Skala:
02.2012	8	-	1:200