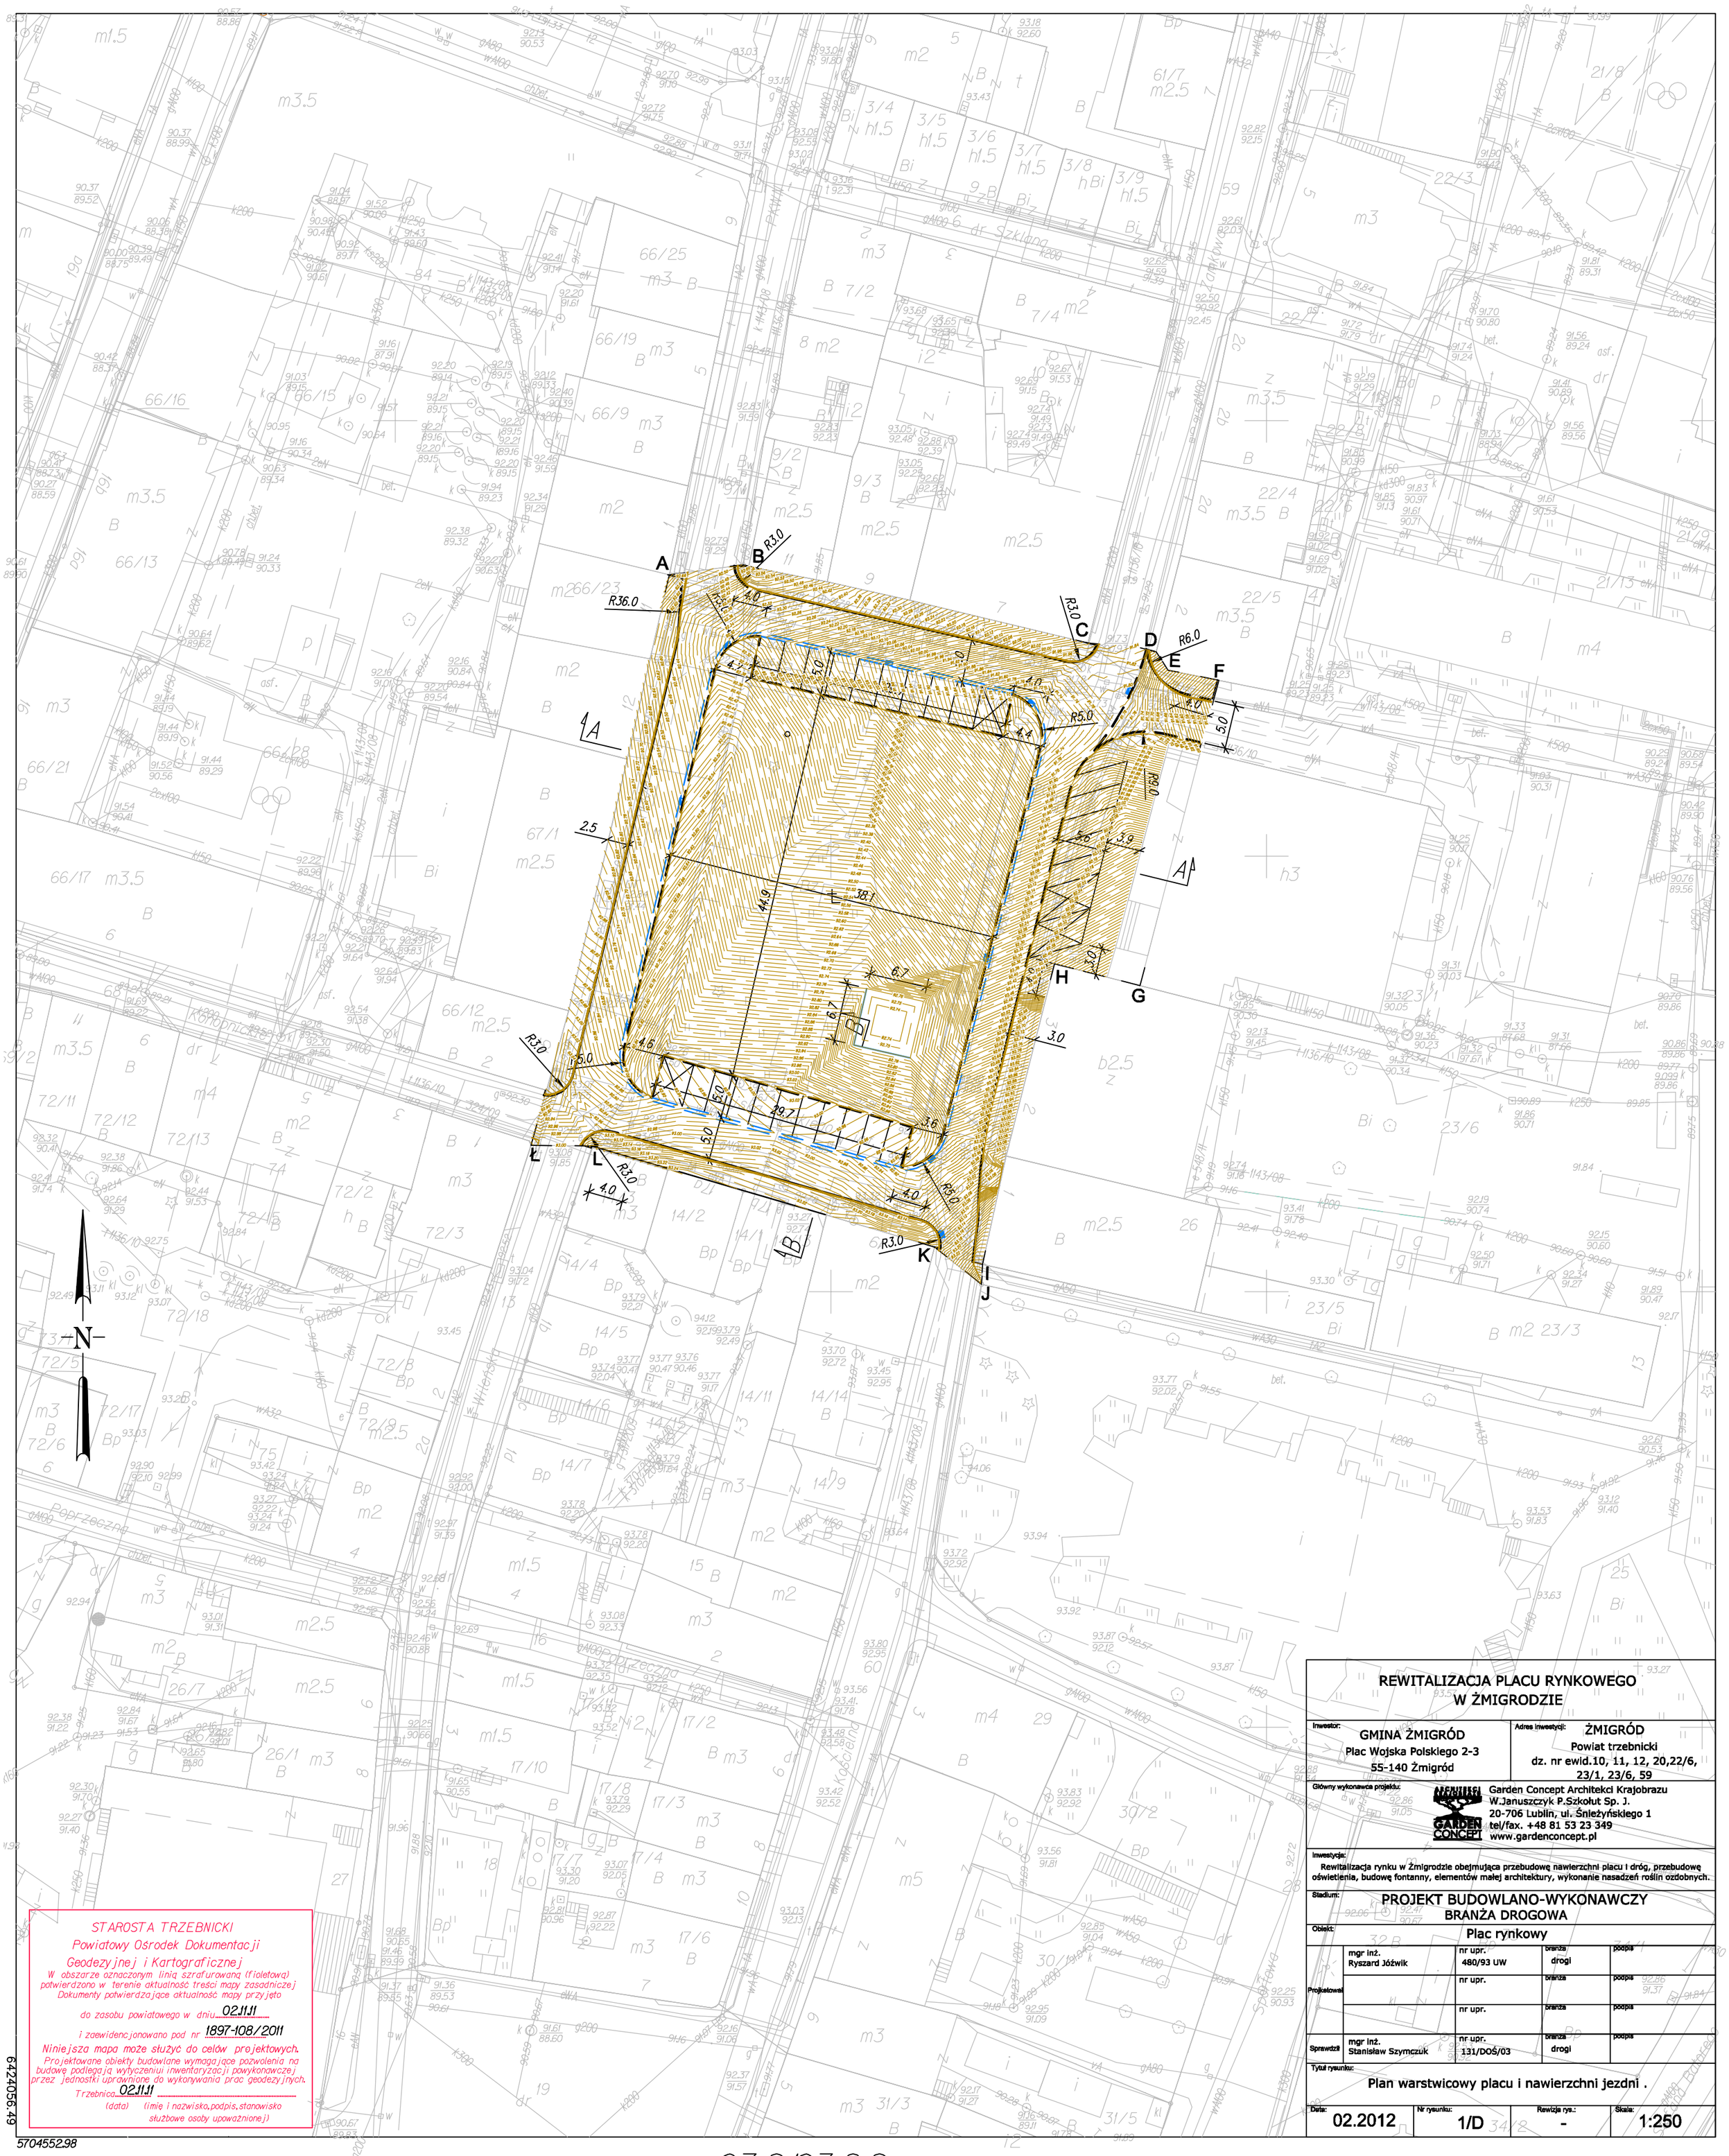

STAROSTA TRZEBNICKI
Powiatowy Ośrodek Dokumentacji Geodezyjnej i Kartograficznej
W obszarze oznaczonym linią szrafurowaną (fioletową) potwierdzono w terenie aktualność treści mapy zasadniczej
Dokumenty potwierdzające aktualność mapy przyjęto
do zasobu powiatowego w dniu 02.11.11
i zaewidencjonowano pod nr 1897-108/2011
Niniejsza mapa może służyć do celów projektowych.
Projektowane obiekty budowlane wymagające pozwolenia na budowę podlegają wytyczeniu inwentaryzacji powykonawczej przez jednostki uprawnione do wykonywania prac geodezyjnych.
Trzebnica 02.11.11
(data) (imię i nazwisko, podpis, stanowisko służbowe osoby upoważnionej)

REWITALIZACJA PLACU RYNKOWEGO W ŻMIGRODZIE

Inwestor: GMINA ŻMIGRÓD, Plac Wojska Polskiego 2-3, 55-140 Żmigród	Adres inwestycji: ŻMIGRÓD, Powiat trzebnicki, dz. nr ewid. 10, 11, 12, 20, 22/6, 23/1, 23/6, 59
Główny wykonawca projektu: Garden Concept Architekci Krajobrazu W.Januszczyk P.Szkołut Sp. J., 20-706 Lublin, ul. Śnieżyńskiego 1, tel/fax. +48 81 53 23 349, www.gardenconcept.pl	

Inwestycja: Rewitalizacja rynku w Żmigrodzie obejmująca przebudowę nawierzchni placu i dróg, przebudowę oświetlenia, budowę fontanny, elementów małej architektury, wykonanie nasadzeń roślin ozdobnych.

Stadium: PROJEKT BUDOWLANO-WYKONAWCZY
BRANŻA DROGOWA

Obiekt: Plac rynkowy

Projektował	mgr inż. Ryszard Jóźwik	nr upr. 480/93 UW	branża drogi	podpis
		nr upr.	branża	podpis
		nr upr.	branża	podpis
Sprawdził	mgr inż. Stanisław Szymczuk	nr upr. 131/DOŚ/03	branża drogi	podpis

Tytuł rysunku: Plan warstwicowy placu i nawierzchni jezdni .

Data:	Nr rysunku:	Rewizja rys.:	Skala:
02.2012	1/D	-	1:250

570552.98
6242056.49

Woj. dolnośląskie

Powiat trzebnicki

Gmina ŻMIGRÓD - MIASTO

Obręb Żmigród

Skala 1:500

MAPA DO CELÓW PROJEKTOWYCH

Nr sekcji 6.156.11.03.2.3 6.156.11.03.2.1

Nr sekcji 6.156.11.03.2.3 6.156.11.03.2.1

Nr sekcji 6.156.11.03.2.3 6.156.11.03.2.1

1. Wykonana na podstawie mapy zasadniczej (syt - wys).

2. Granice nieruchomości przyjęto wg operatu ewidencji gruntów i budynków.

3. Układ współrzędnych "2000", poziom odniesienia "Kronsztadt 1960".

03.2.103.2.2

03.2.103.2.1

Aktualizację mapy w miesiącu : październiku 2011r.

wykonał:

(imię i nazwisko, podpis, nr upr. zawodowych)

NR DZ.10012/2011 KERG 1897-108/2011

pieczątka firmowa