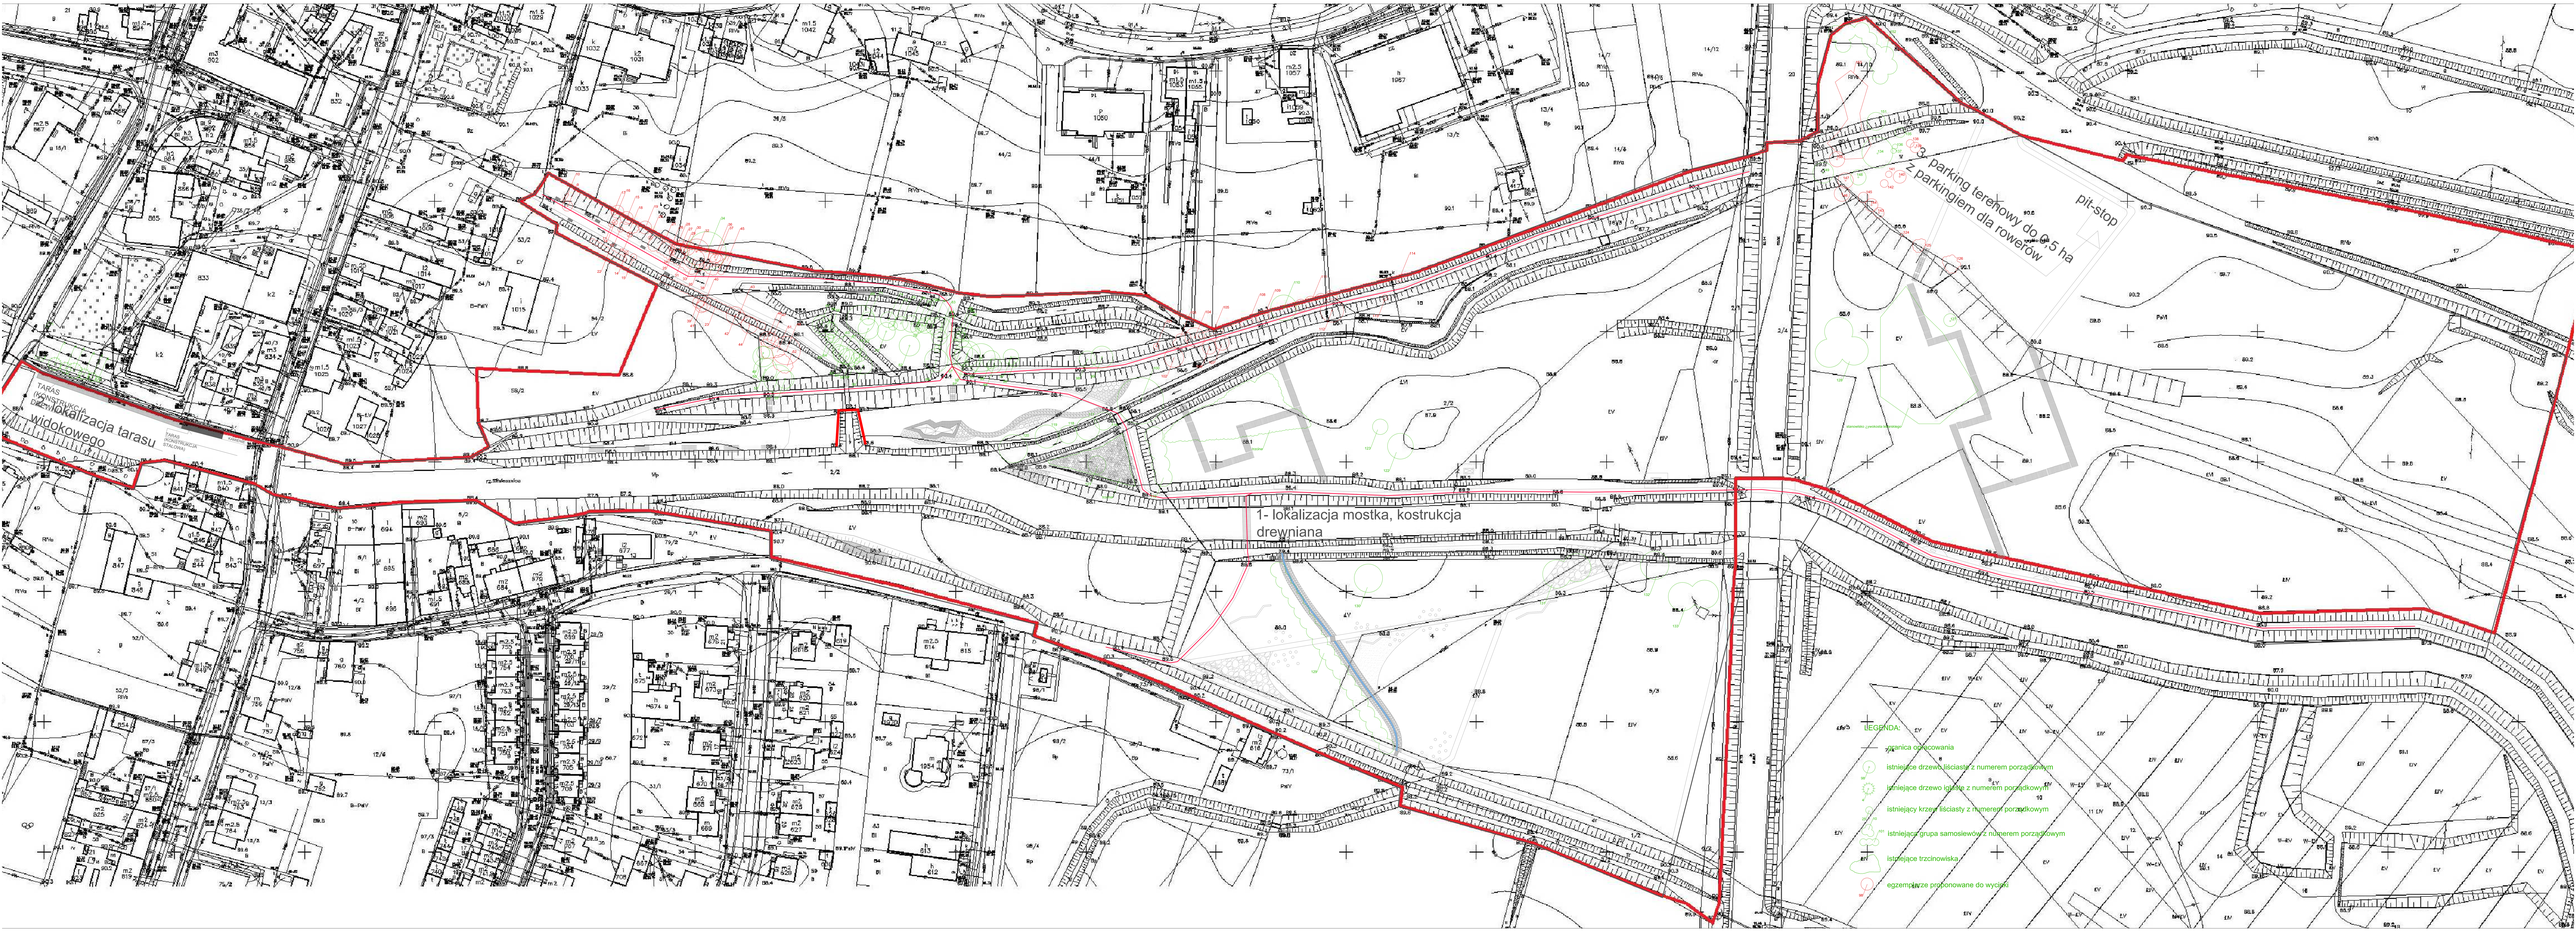
TARAS
(wysokość 3,5m)
lokalizacja tarasu widokowego
1- lokalizacja mostka, kostrukcja drewniana
parking terenowy do 0,5 ha z parkingiem dla rowerów
pit-stop
LEGENDA:
granica opracowania
istniejące drzewo iglaste z numerem porządkowym
istniejące drzewo liściaste z numerem porządkowym
istniejący krzew liściasty z numerem porządkowym
istniejąca grupa samosiewów z numerem porządkowym
istniejące trzcinowiska
egzemplarze proponowane do wycięcia