


województwo dolnośląskie
powiat trzebnicki
jednostka ewidencyjna: 022006 4, Zmigród – Miasto
dobrej 0001, Zmigród
arkusza: 14
działka: 2/2

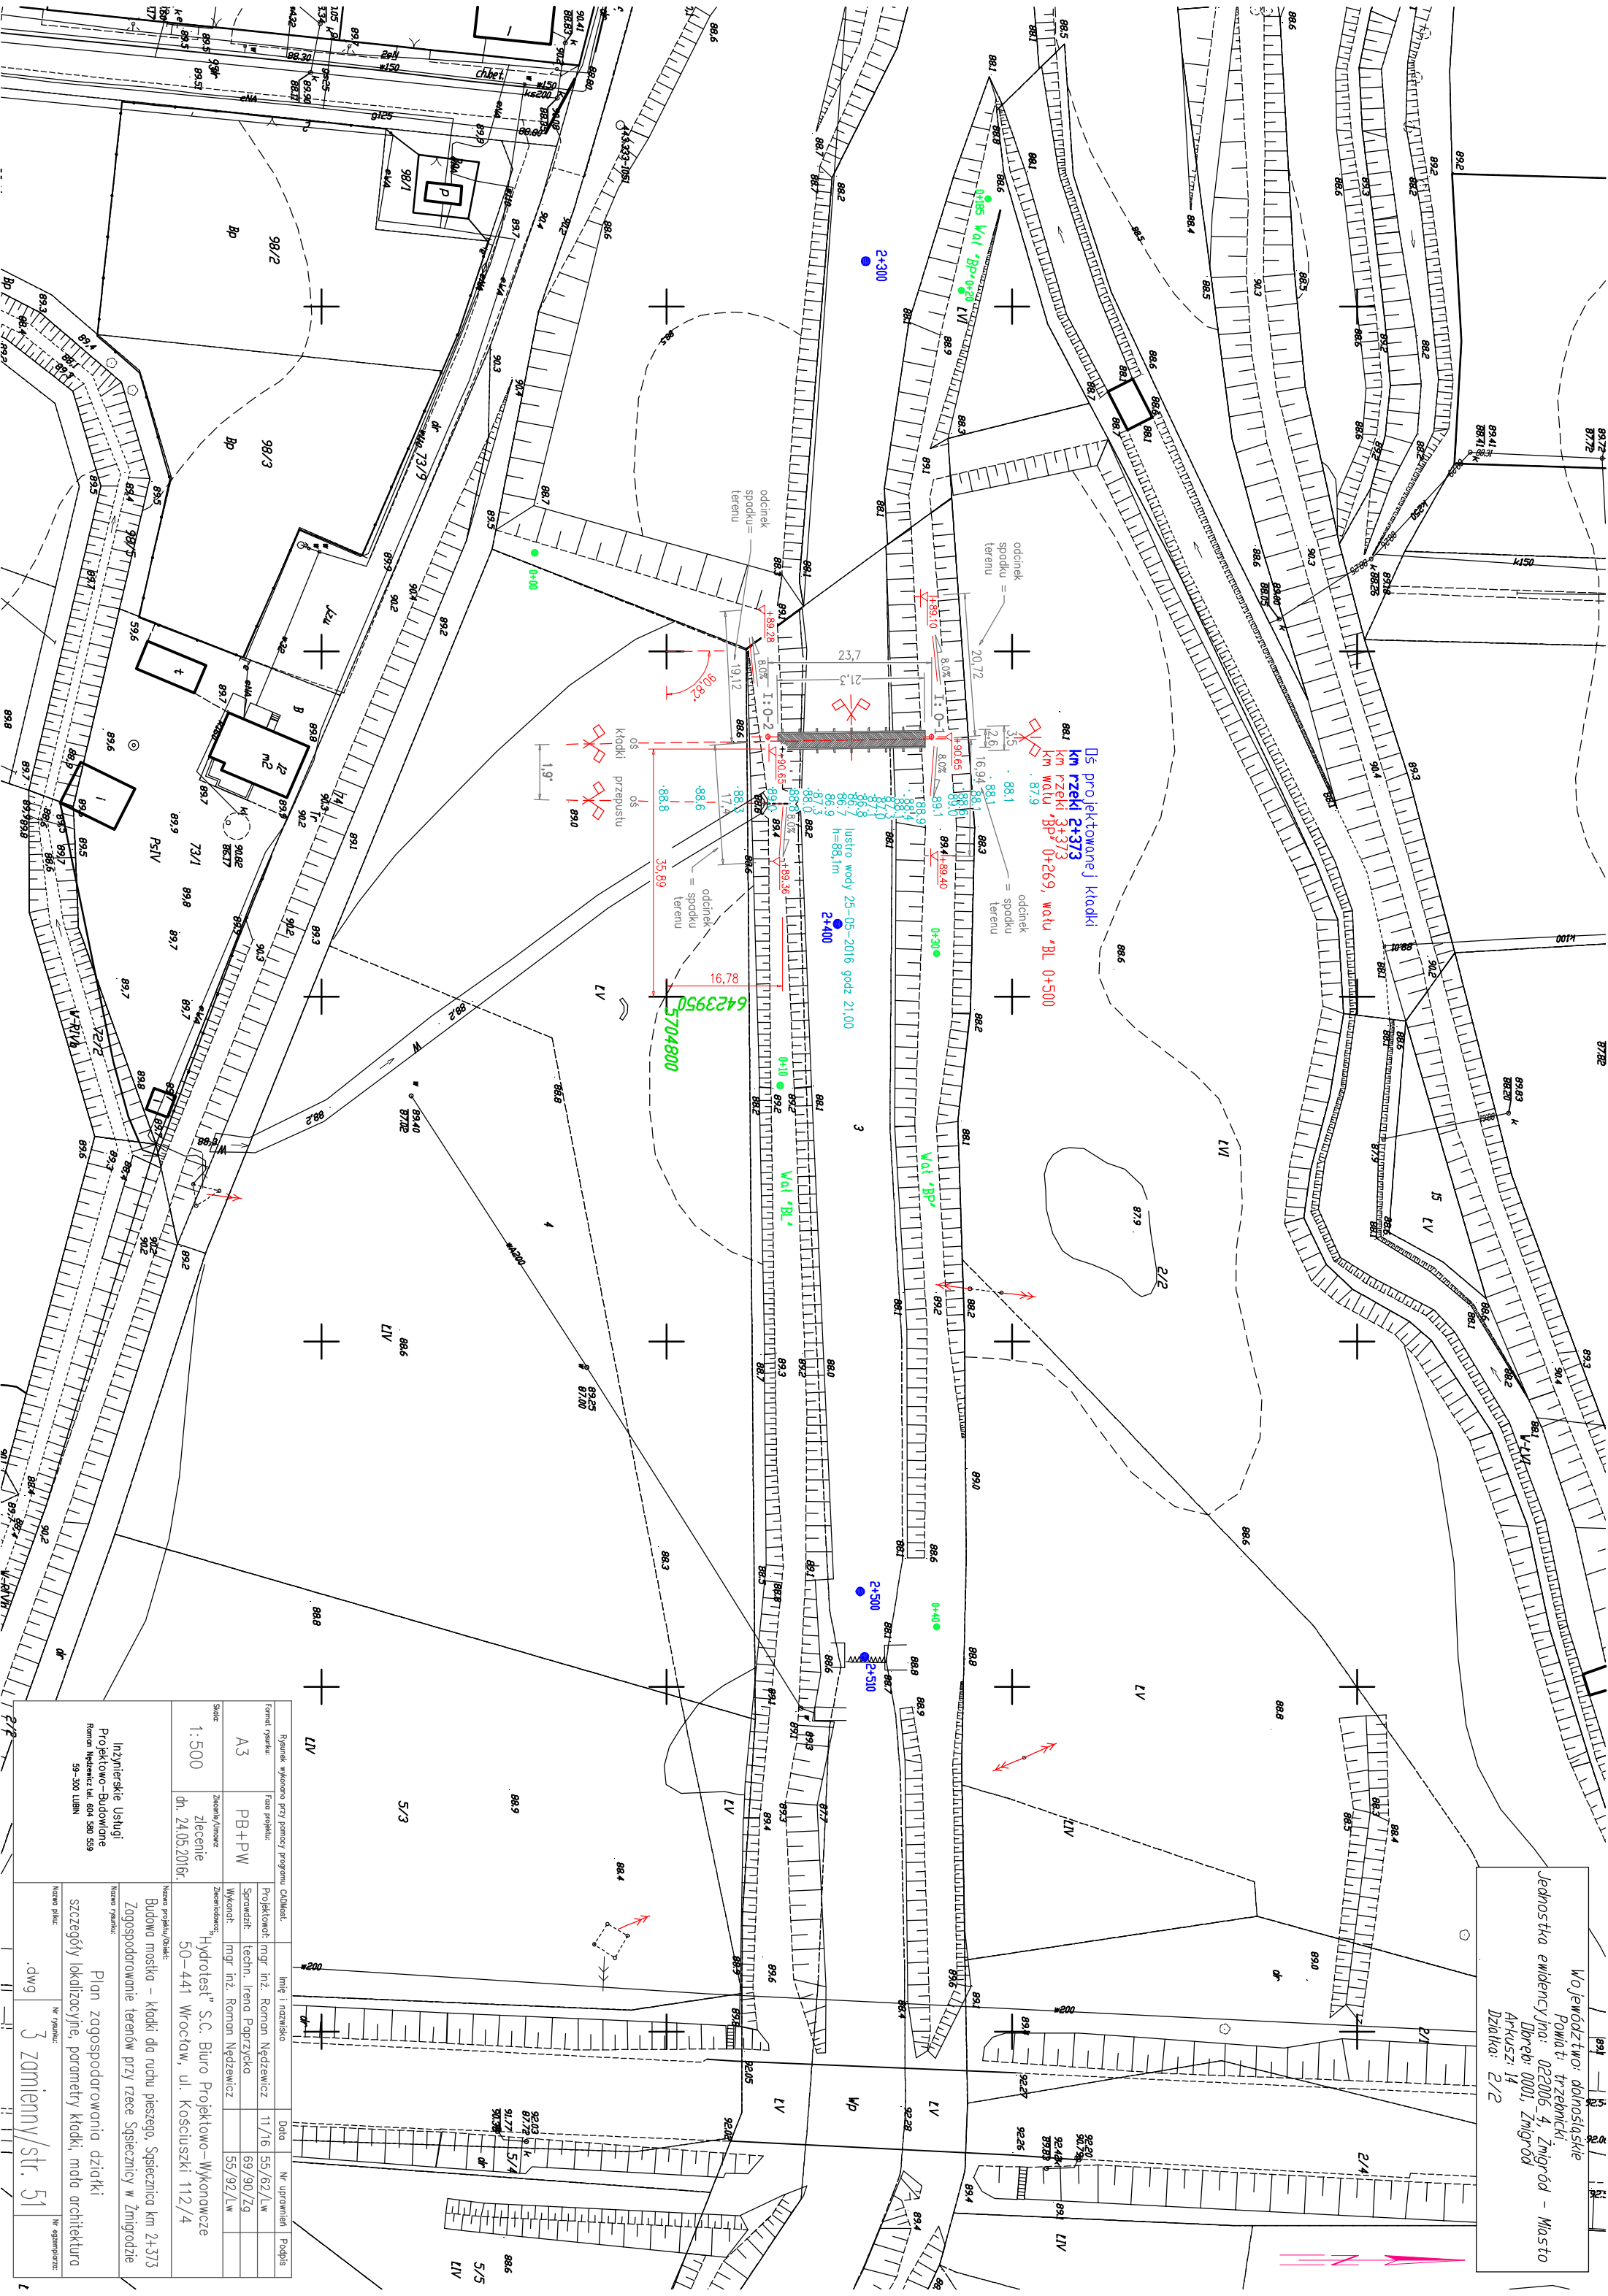

Rysunek wykonano przy pomocy programu CADDAL		Imię i nazwisko		Data		Nr uprawnień		Podpis	
Format rysunku:		Tytuł projektu:		Projektant:		mgr inż. Roman Nédzewicz		11/16	
A3		PB+PW		Sprawdził:		techn. Irene Paprzycka		69/90/Zg	
Skala:		Zakres/Umowa:		Wykonali:		mgr inż. Roman Nédzewicz		55/92/Lw	
1:500		Zlecenie		Zamówienie:		Hydrotest S.C. Biuro Projektowo-Wykonalce		50-441 Wrocław, ul. Kosciuszki 112/4	
Inżynierskie Usługi Projektowo-Budowlane		Nazwa projektu/Działu:		Nazwa rysunku:		Budowa mostka – kładki dla ruchu pieszego, Sędziszka km 2+373		Zagospodarowanie terenów przy rzece Sędziszka w Zmigrórze	
Roman Nédzewicz tel. 604 880 559		59-300 LIBN		Pian zagospodarowania działki		szczegóły lokalizacyjne, parametry kładki, mola architektura		Nr rysunku:	
								3	
								zamienny/str. 51	