


- 1 Kostka kamienna granitowa w układzie rzędowym 18/20 cm
- 3a Podbudowa z mieszanki tłucznia 0/31,5mm o grubości 5cm
- 3b Podbudowa z mieszanki tłucznia 31,5/63mm o grubości 20cm
- 4 Warstwa mrozoodporna z gruntuobetonu o R=5MPa o gr. 18cm
- 4e Warstwa pospółki gr 40-10cm stabilizowanej mechanicznie do is=0.99
- 5 Płyty granitowe, groszkowane, grubości 8cm cięte 30x8cm
- 6 Kostka kamienna granitowa w układzie segmentowym 4X6cm
- 7 Podosypka cementowo-piaskowa 1:4 grubości 2-5cm
- 7a Zaprawa betonowa B15
- 8 Podbudowa z mieszanki tłucznia 0/63mm o grubości 15cm
- 9 Krawężnik granitowy 20x30x100cm - groszkowany, z fazą 2cm
- 9a Krawężnik peronowy granitowy 43x30x100cm - groszkowany, z fazą i wyobleniem dolnym
- 10 Ława betonowa z B15
- 11 Beton asfaltowy o strukturze zamkniętej 0/12,8mm o grubości 5cm
- 12 Beton asfaltowy o strukturze otwartej 0/16mm o grubości 7cm
- 15 Obrzeże granitowe 8x30x100cm - groszkowane
- 20 Polipropylenowa geowłóknina z włókien ciągłych wzmacnianych mechanicznie poprzez igłowanie, stabilizowane przeciw promieniowaniu UV, wzmocniony włóknem szklanym o wysokiej wytrzymałości. Wytrzymałość przy 2% wydłużeniu 34 / 34kN/m, Grootkanina firmyTenCate Polyfelt PGM PGM-G 50/50 lub równoważne
- 21 Nawierzchnia żwirowa utwardzona uziamieniem 0-8mm, 10-15% gliny, stabilizowana do id=0.99 gr 15cm
- 22 Pospółka 0/40mm zagęszczona grubości 30cm stabilizowana mechanicznie warstwami co 10cm id=0.98
- 23 Podbudowa z mieszanki tłucznia 0/31,5mm o grubości 15cm

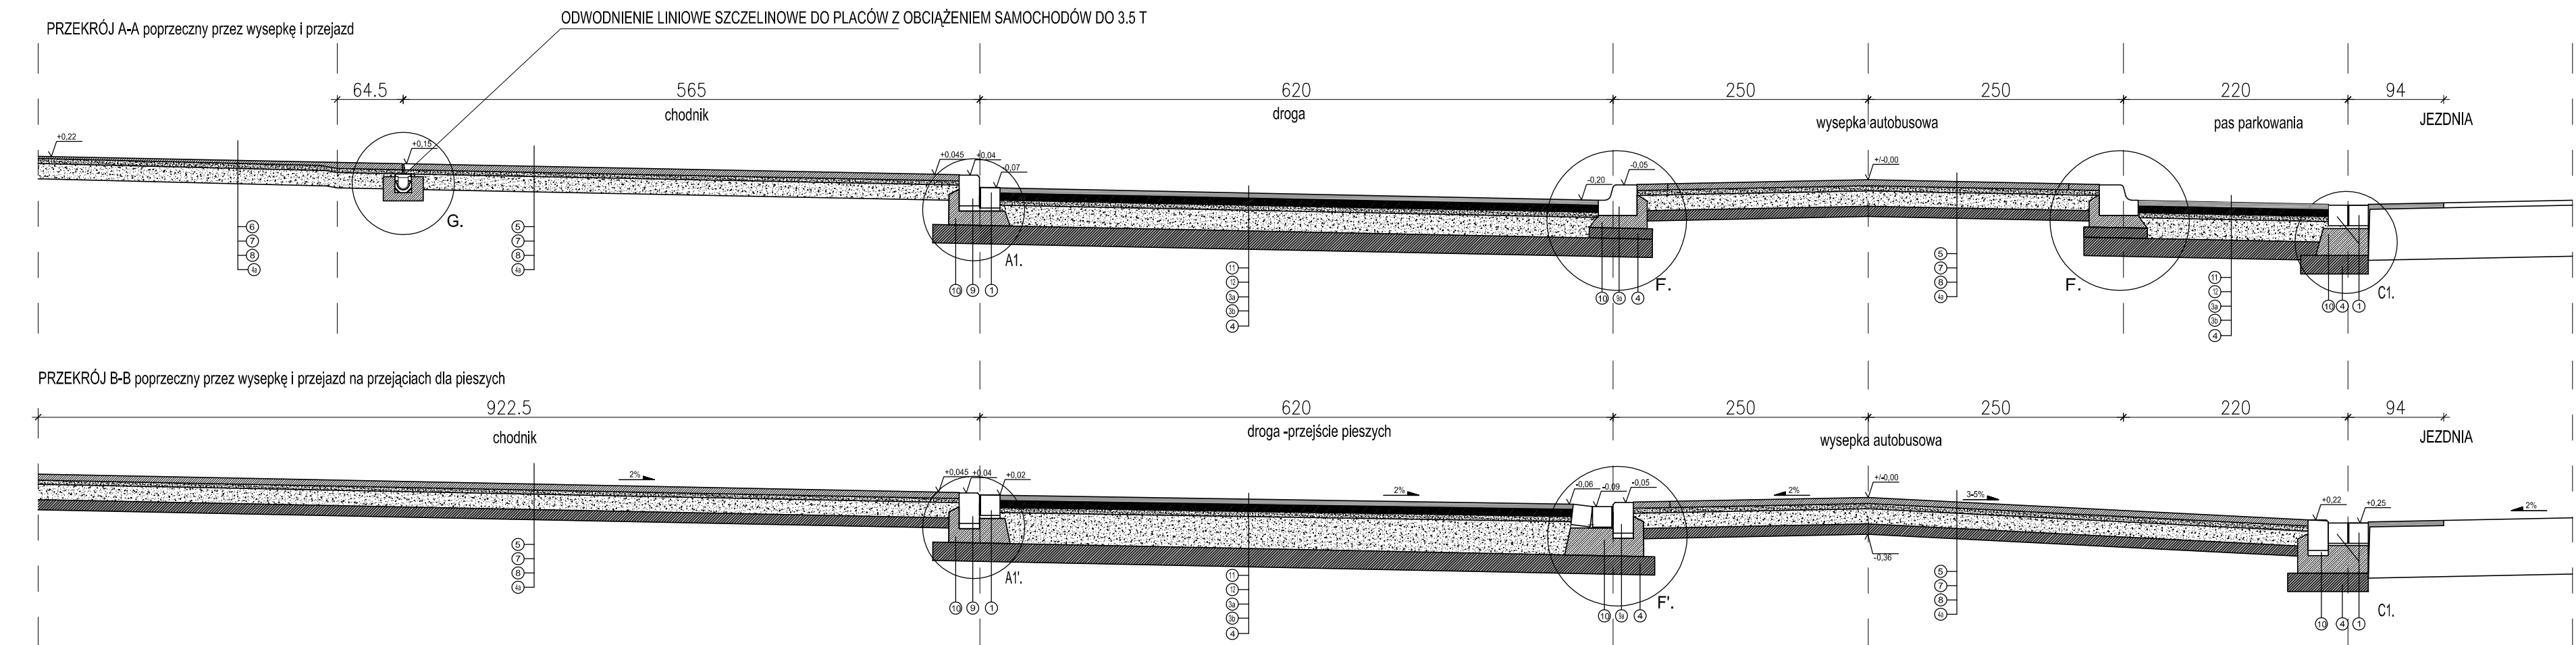

KOSIK AUTORSKA PRACOWNIA ARCHITEKTURY	KOSIK AUTORSKA PRACOWNIA ARCHITEKTURY UL. DAMROTA 37/2 50-306 WROCŁAW		
	ANDRZEJ WOLNY ADAMUSZ KOSIK	+48 501 16 16 31 +48 506 94 5 010	WOLNY@KWARCHITEK.PL KOSIK@KWARCHITEK.PL
GŁÓWNY PROJEKTANT			
mgr inż. arch. ANDRZEJ WOLNY			Uprawnienia budowlane w specjalności architektonicznej do projektowania bez ograniczeń nr uprawnień 35/R-107/LWA/07
SPRAWDZAJĄCY ARCHITEKTURY			
mgr inż. arch. TOMASZ LEONOWICZ			Uprawnienia budowlane w specjalności architektonicznej do projektowania bez ograniczeń nr uprawnień 26 /03/ DOIA
GMINA ŻMIGRÓD			
