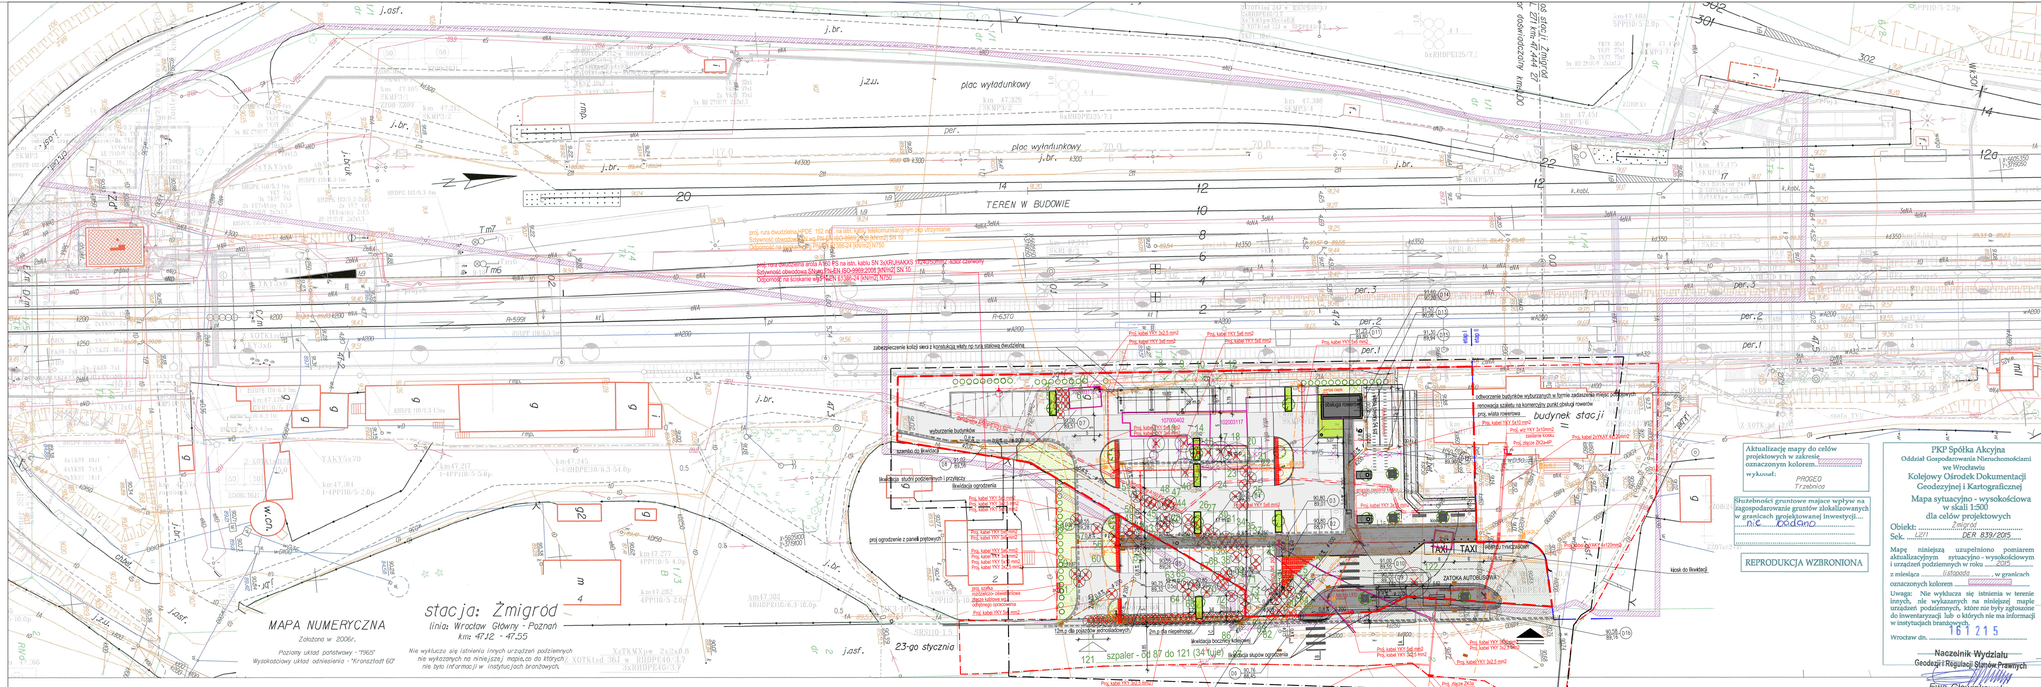
stacja: Żmigród
linia: Wrocław Główny - Poznań
km: 47,12 - 47,55
MAPA NUMERYCZNA
Założona w 2006r.
Poziomy układ odniesienia - "1965"
Wysokościowy układ odniesienia - "kronsztadt 60"
Nie wyklucza się istnienia innych urządzeń podziemnych nie wykazanych na niniejszej mapie,a co istotnych nie było informacji w instytucjach branżowych.
TEREN W BUDOWIE
plac wyładunkowy
budynek stacji
zabezpieczenie kolizji oświ z konstrukcją wiaty np.rura stalowa dwudzielna
wyburzenie budynków
kontrola do likwidacji
likwidacja ogrodzenia
proj.ogrodzenie z panwią prefrowych
proj. rura dwudzielna HDPE 152 mm na istn. kablu telekomunikacyjnym pkp utrzymanie
Sztywność obwodowa Snkl=8kN/m2 (ISO-9969:2008 )KN/m2 SN 10
Odporność na ściskanie >8kPa/kN (EN 13031-1) )KN/m2 N750
proj. rura dwudzielna arota A160 PS na istn. kablu SN 3x35RUMAKS i RADIOWODU, kabel zabiorowy
Sztywność obwodowa Snkl=8kN/m2 (ISO-9969:2008 )KN/m2 SN 10
Odporność na ściskanie >8kPa/kN (EN 13031-1) )KN/m2 N750
proj. rura osłonowa dwudzielna A160 PS sn10 n750
proj. rura kanalizacji teletechnicznej RHDPE 110/6,3
proj. rura osłonowa kanalizacji teletechnicznej HDPE 110/6,3 na łuki kablach
proj. rura osłonowa DVR
proj. rura osłonowa kablk-en
proj. słupinki SKR-2
-lokalizacja studni kablowych
-lokalizacja słupów oświetleniowych
-lokalizacja słupów ogrodzenia
-lokalizacja bramy kolejowej
-lokalizacja bramy wjazdowej
-lokalizacja furtki
