


INSTALACJA
WENTYLACYJNA
WYWIEW
DACH

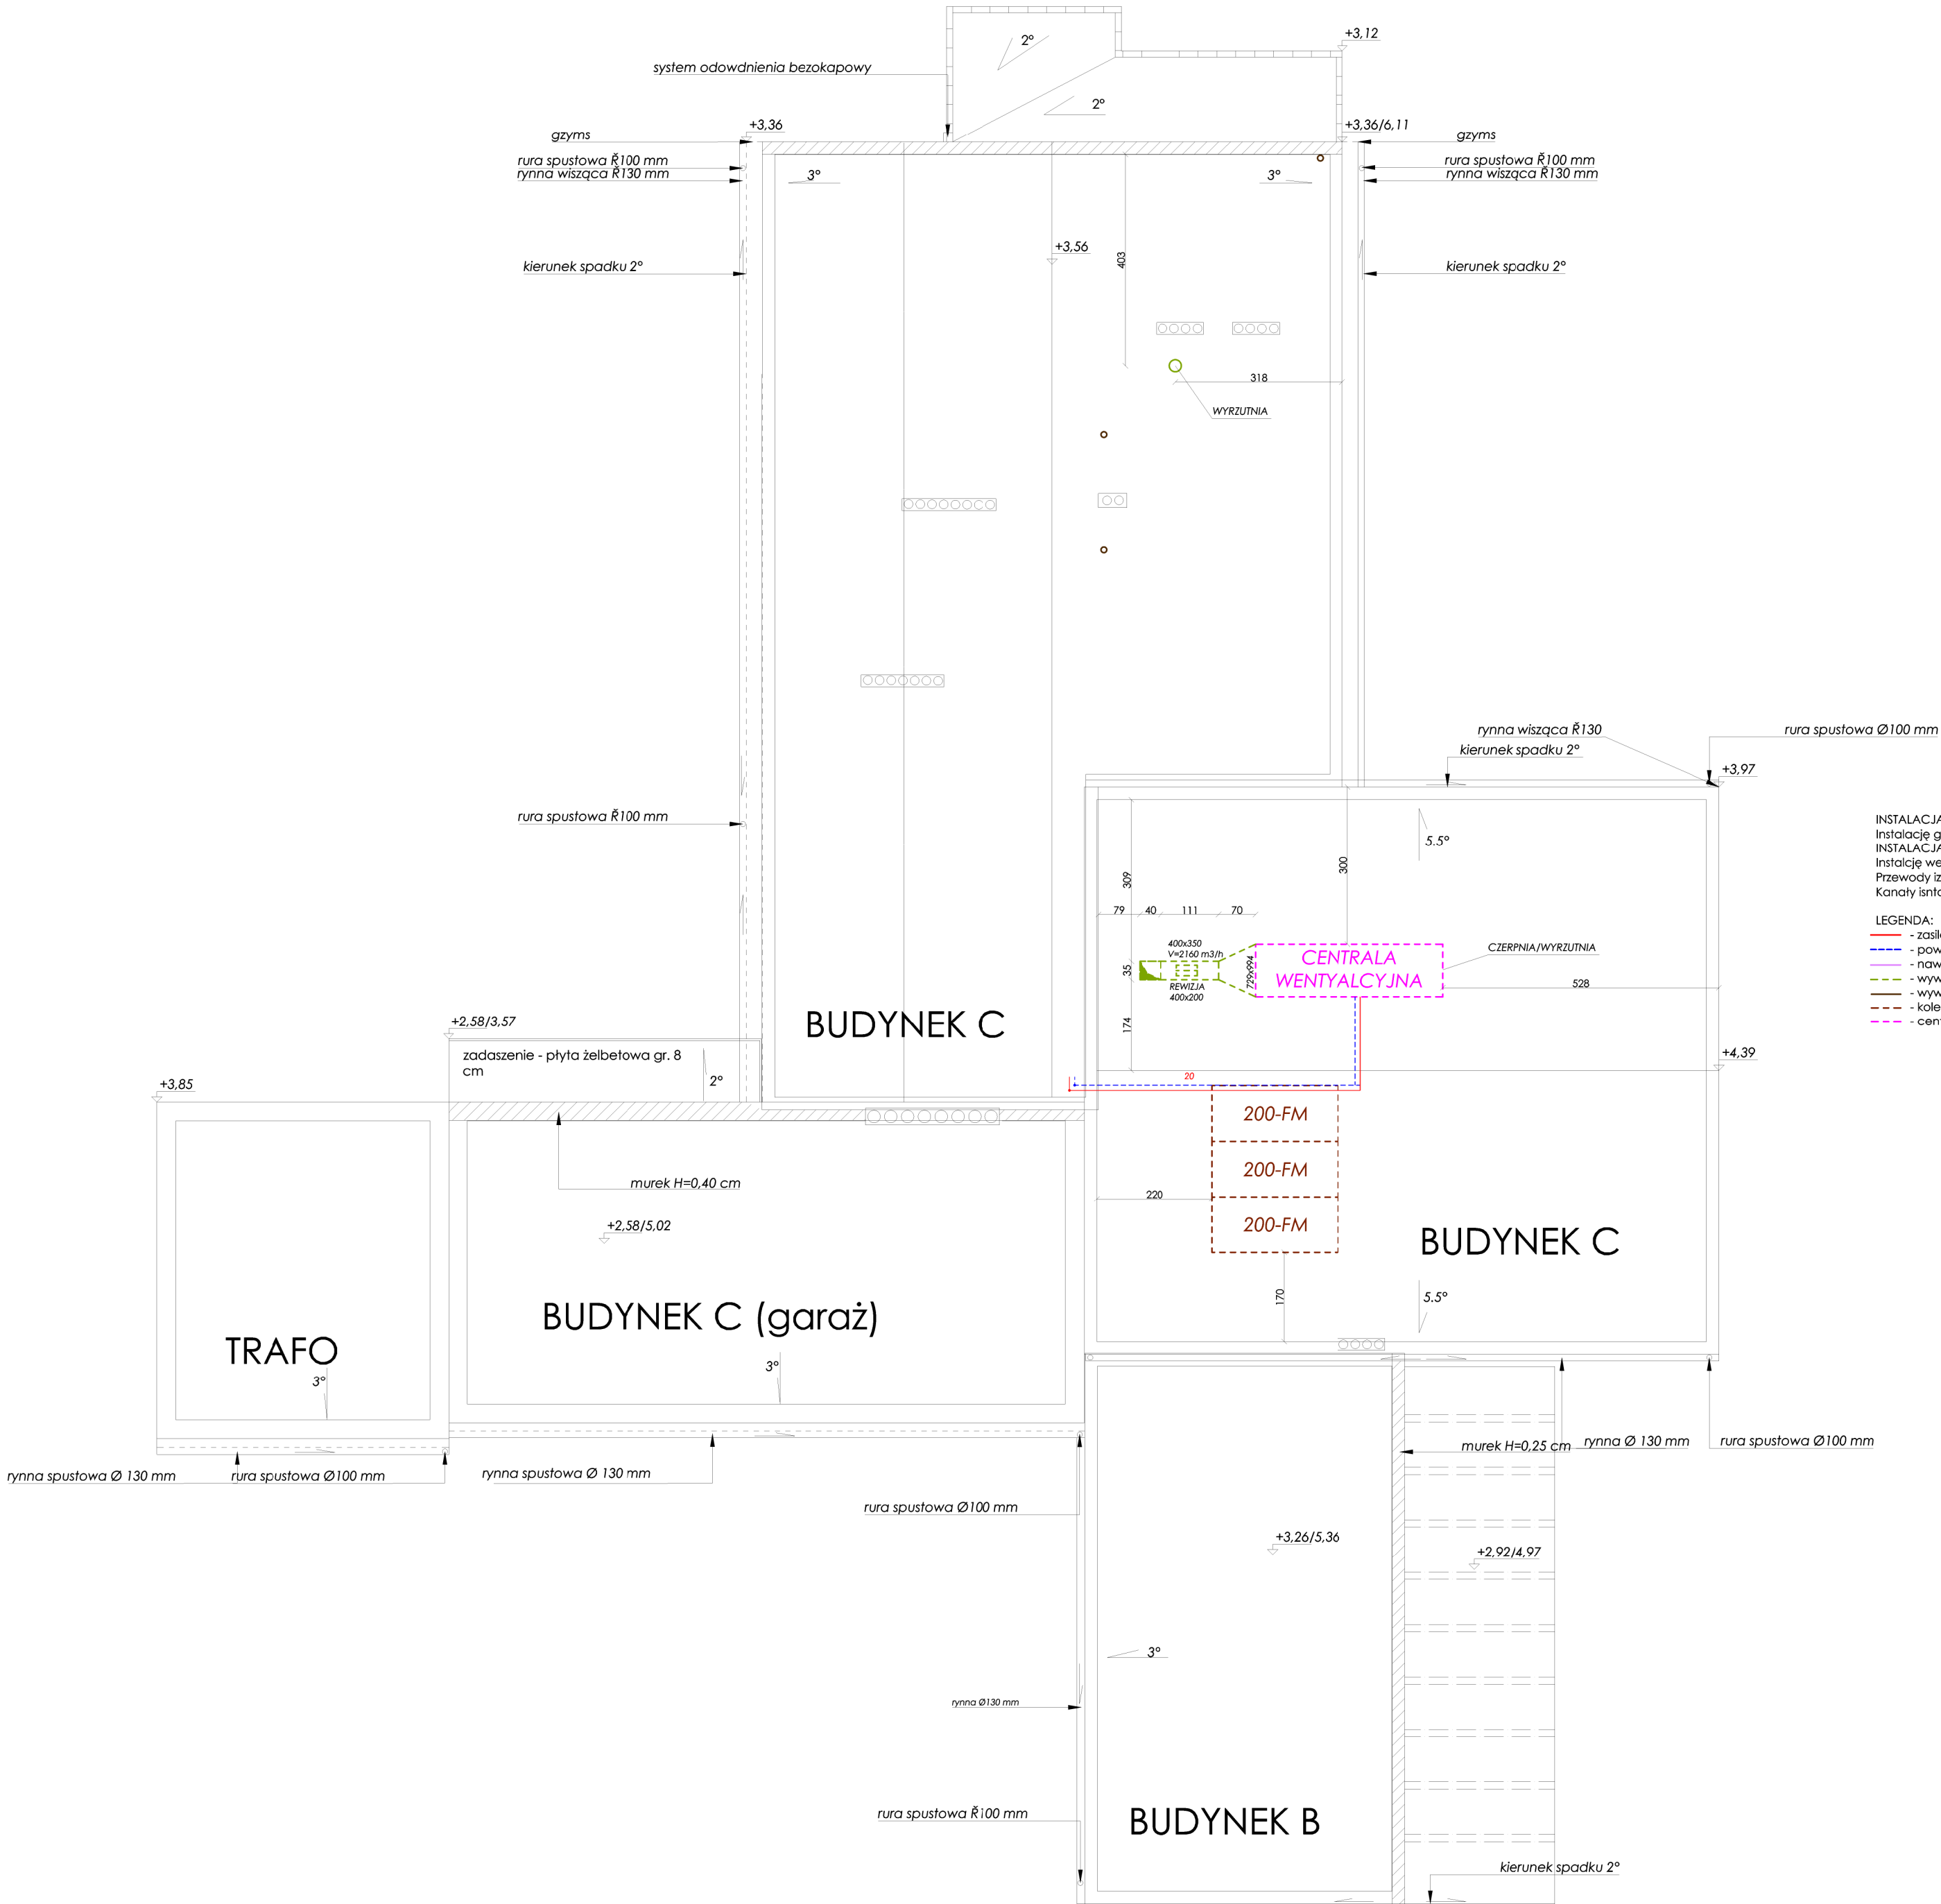

INSTALACJA GRZEWCA:
Instalację grzewczą prowadzić pod izolacją dachu i wyprowadzić przy centrali.
INSTALACJA WENTYLACYJNA:
Instalację wentylacyjną wykonać z przewodów z blachy stalowej ocynkowanej.
Przewody izolować zgodnie z opisem.
Kanały instalacji nawiewnej prowadzić w miarę możliwości pod izolacją cieplną dachu.

- LEGENDA:
- zasilanie c.o.
 - powrót c.o.
 - nawiew
 - wywiew
 - wywiewy kanalizacyjne
 - kolektory słoneczne
 - centrala wentylacyjna

BIURO PROJEKTOWE m3KACZMAREK UL. A. MICKIEWICZA 41 63-840 KROBIA www.m3kaczmarek.pl biuro@m3kaczmarek.pl tel. 607 850 703, 607 850 732		
OBIEKT:	BUDYNEK MIESZKALNO - USŁUGOWY	
ADRES INWESTYCJI:	ul. Poznańska 8, 55-140 Żmigród, dz. nr 2	
PRZEDMIOT RYSUNKU:	INSTALACJA WENTYLACYJNA WYWIEW, DACH	
SKALA: 1:100	DATA: 2.2017	NR RYS. SW8
PROJEKTANT SANITARNA:	mgr inż. Eugeniusz Wilda spec. konstrukcyjno-inżynierska nr ewid. 253/75/Pw spec. instalacyjno-inżynierska nr ewid. 1497/91/Lo	
PROJEKTANT SANITARNA:	Romuald Szaśadek spec. instalacyjno-inżynierska nr ewid. 31/75/Lo spec. instalacyjno-inżynierska nr ewid. 979/87/Lo	
SPRAWDZAJĄCY SANITARNA:	mgr inż. Paweł Szaśadek spec. instalacyjna w zakresie sieci, instalacji i urządzeń ciepłych, wentylacyjnych, gazowych, wodociągowych i kanalizacyjnych nr ewid. LB5/0021/PWOS/10	
ASYSTENT SANITARNA:	mgr inż. Piotr Wierzbicki	