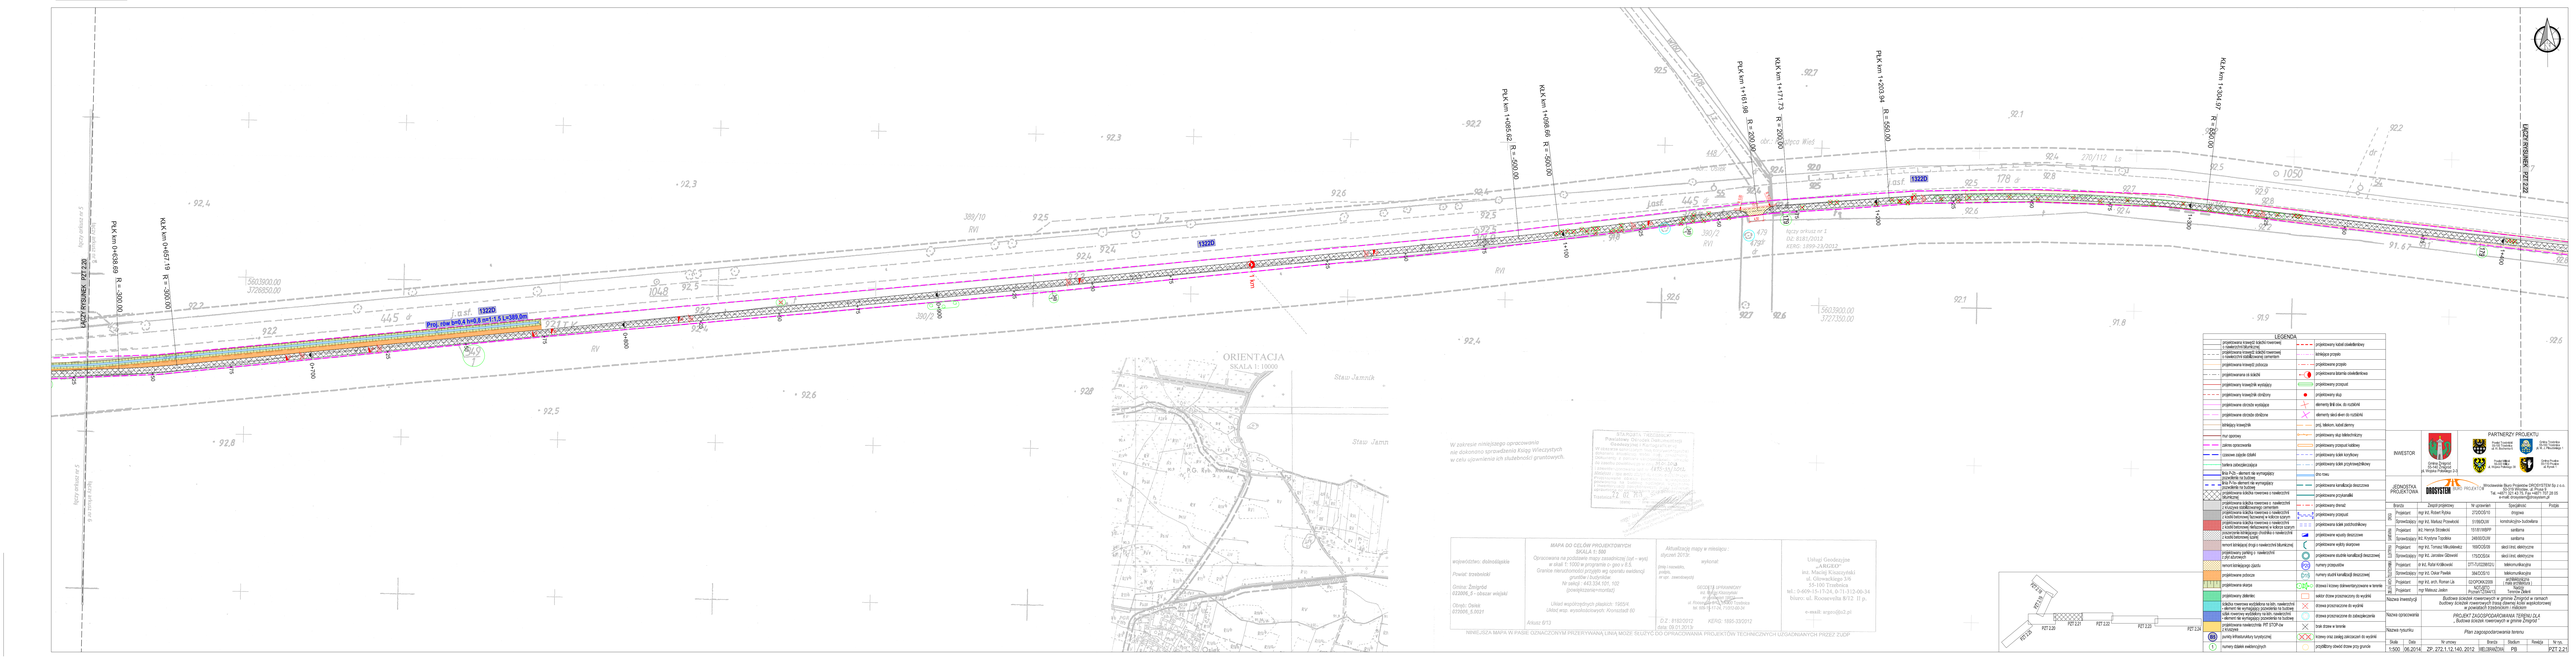
PPK km 1+065.62 R = 500.00
KPK km 1+096.66 R = 500.00
PPK km 1+161.66 R = 200.00
KKK km 1+177.73 R = 200.00
PPK km 1+203.54 R = 500.00
KKK km 1+324.97 R = 500.00
Prog. row. h=0,4 l=0,8 szer.=1,5 L=389,0m
13220
