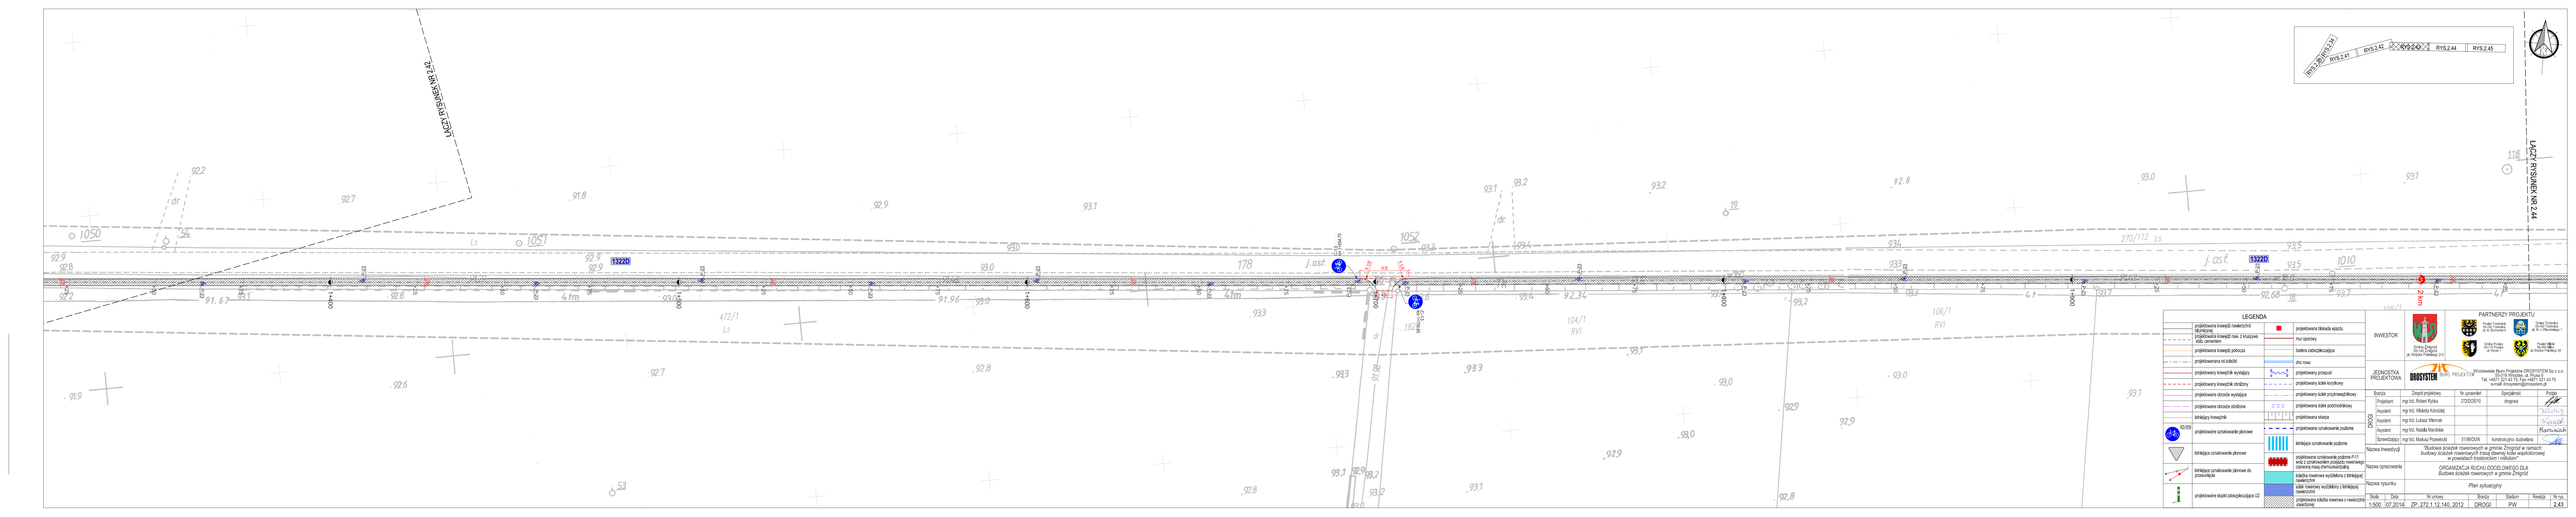
RYS.2.42
RYS.2.43
RYS.2.41
RYS.2.45
RYS.2.44
RYS.2.46
LUCZYNSKIEGO 24
LACZ. PISSUDSKIEGO 24
1052
1051
1050
1010
1034
178
472/1
104/1
106/1
270/112
182
1322D
1322D
j. ost.
j. ost.
dr
Ls
Ls
Ls
Ls
4m
4m
4m