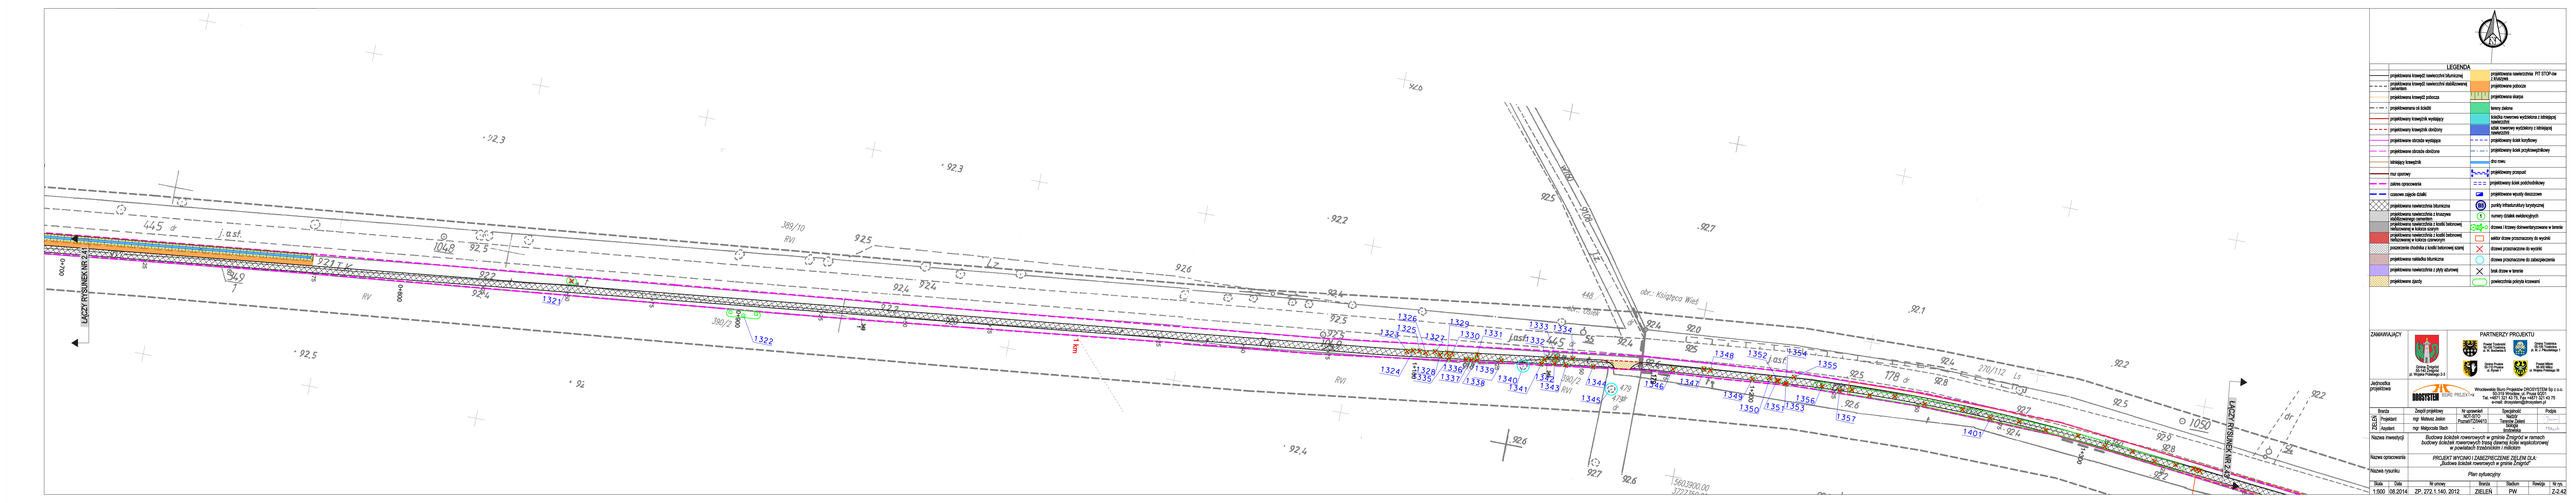
LEGENDA
projektowana krawędź nawierzchni bitumicznej
projektowana krawędź nawierzchni dwóklinowej betonowej
projektowana krawędź zjazdu
projektowana oś ścieżki
projektowany krawężnik wystający
projektowany krawężnik obniżony
projektowana obrzeże wystające
projektowana obrzeże obniżone
istniejący krawężnik
rur opornej
zakres opracowania
zapowe zajęcia działki
projektowana nawierzchnia bitumiczna
projektowana nawierzchnia z kruszywa stabilizowanego cementem
projektowana nawierzchnia z kostki betonowej
projektowana nawierzchnia z kostki betonowej ozdobnej w kolorze czerwonym
powierzchnie chodnika z kostki betonowej szarej
projektowana nawierzchnia bitumiczna
projektowana nawierzchnia z płyty ażurowej
projektowane zjazdy
projektowana nawierzchnia PIT STOP-ów i ENGOM
projektowana pobocza
projektowana skarpa
tereny zielone
kolizja nowonasyp wyższa z istniejącej nawierzchni
kolizja nowonasyp wyższa z istniejącej nawierzchni
projektowany krawężnik wyższy
projektowany krawężnik przykrawężnikowy
linia rowu
projektowany przepust
projektowany krawężnik podchodnikowy
projektowane wyloty dwuczowe
punkty infrastruktury turystycznej
numery działek ewidencyjnych
drzewa i krzewy dowiewrzyszowe w terenie
wektor drzew przeznaczony do wycinki
drzewa przeznaczone do wycinki
drzewa przeznaczone do zabezpieczenia
krak drzew w terenie
powierzchnie placów kowanni
ZAMAWIAJĄCY
Gmina Zmigród ul. Wojska Polskiego 2-4
PARTNERZY PROJEKTU
Gmina Trzebnica ul. M. J. Piłsudskiego 1
Gmina Prusice ul. Rynek 1
Gmina Milicz ul. Wojska Polskiego 34
Jednostka projektowa
BIURO PROJEKTÓW
Branża
Zespół projektowy
Nr uprawnień
Specjalność
Podpis
PROJEKTOWANIE
Projektant
mgr Mateusz Jadan
Asystent
mgr Małgorzata Bloch
Architektura krajobrazu
Nazwa inwestycji
Nazwa opracowania
„Budowa ścieżek rowerowych w gminie Zmigród"
Nazwa rysunku
Plan sytuacyjny
Skala
Data
Nr umowy
Branża
Stadium
Rewizja
Nr rys.
1:500
08.2014r.
ZP. 272.1.140. 2012
ZIELEŃ
PW
445 dr
1048
1050
