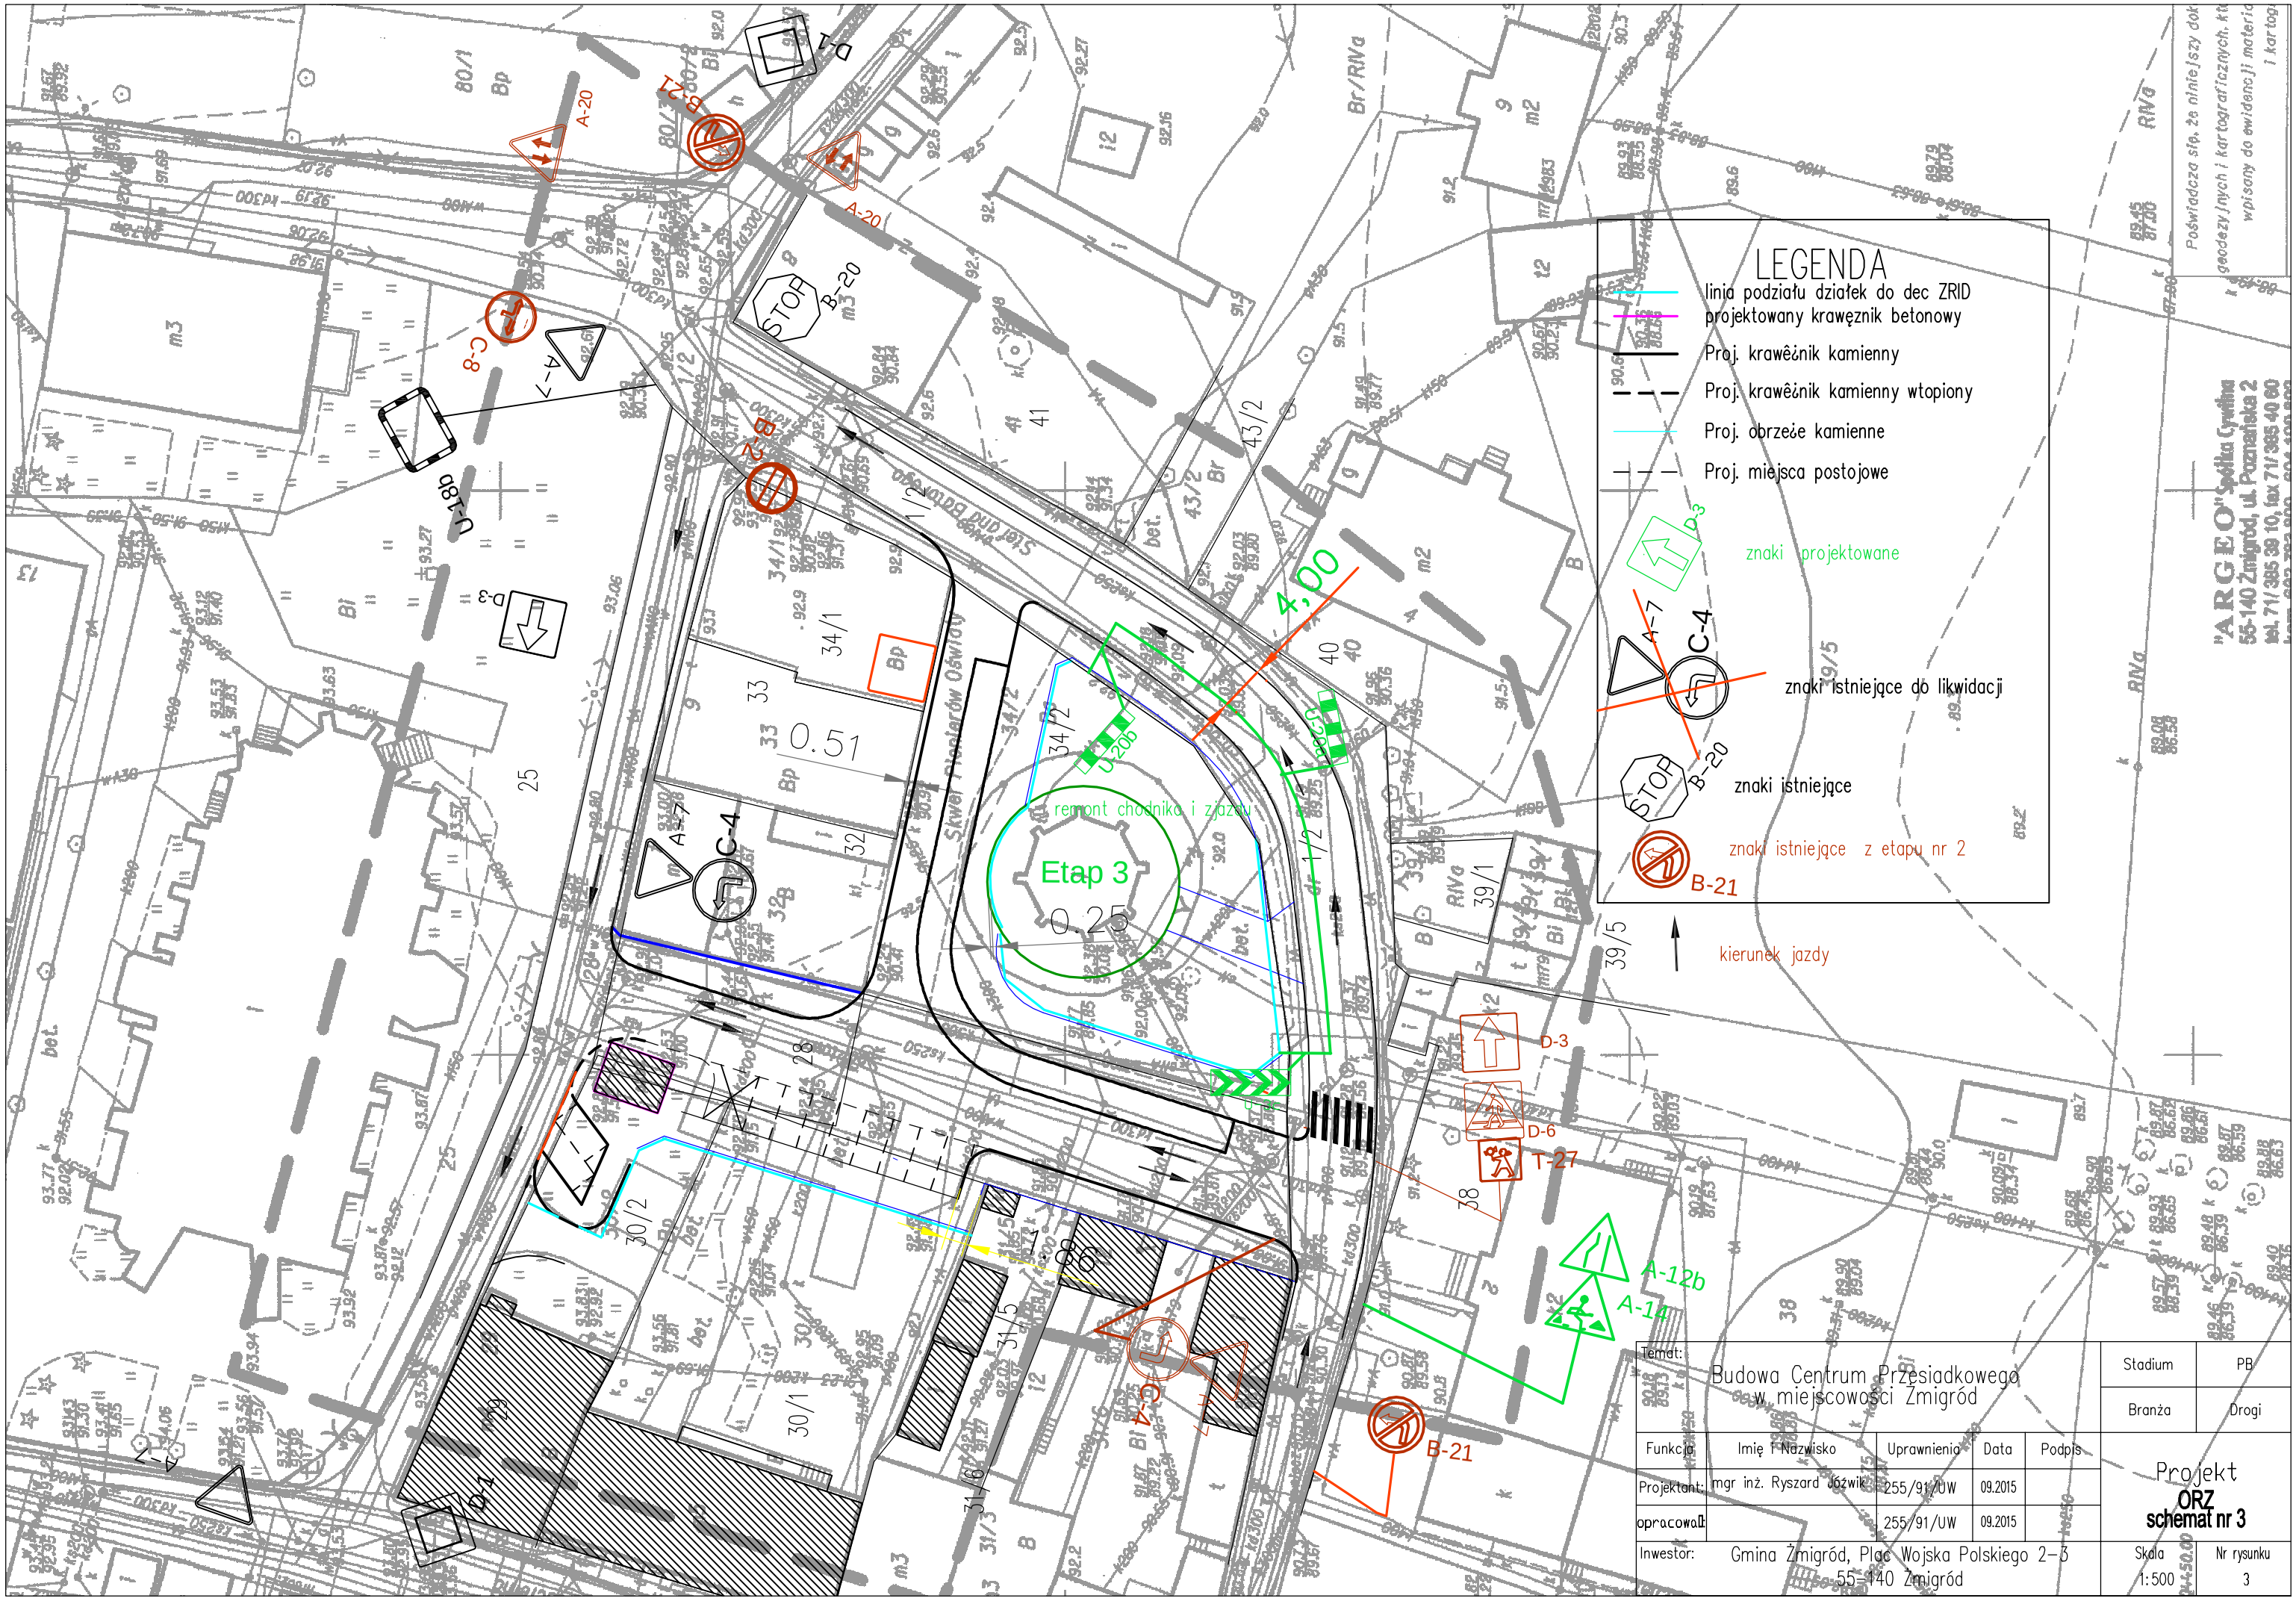
LEGENDA
linia podziału działek do dec ZRID
projektowany krawężnik betonowy
Proj. krawężnik kamienny
Proj. krawężnik kamienny wtopiony
Proj. obrzeże kamienne
Proj. miejsca postojowe
znaki projektowane
znaki istniejące do likwidacji
znaki istniejące
znaki istniejące z etapu nr 2
kierunek jazdy
Etap 3
0.25
remont chodnika i zjazdu
4,00
0.51
"ARGEO" Spółka Cywilna
55-140 Żmigród, ul. Poznańska 2
tel. 71/ 385 39 10, fax 71/ 385 40 60
Temat:
Budowa Centrum Przesiadkowego
w miejscowości Żmigród
Stadium PB
Branża Drogi
Funkcja | Imię i Nazwisko | Uprawnienia | Data | Podpis
Projektant: mgr inż. Ryszard Jóźwik 255/91/UW 09.2015
opracował: 255/91/UW 09.2015
Inwestor: Gmina Żmigród, Plac Wojska Polskiego 2–3
55-140 Żmigród
Projekt
ORZ
schemat nr 3
Skala 1:500
Nr rysunku 3