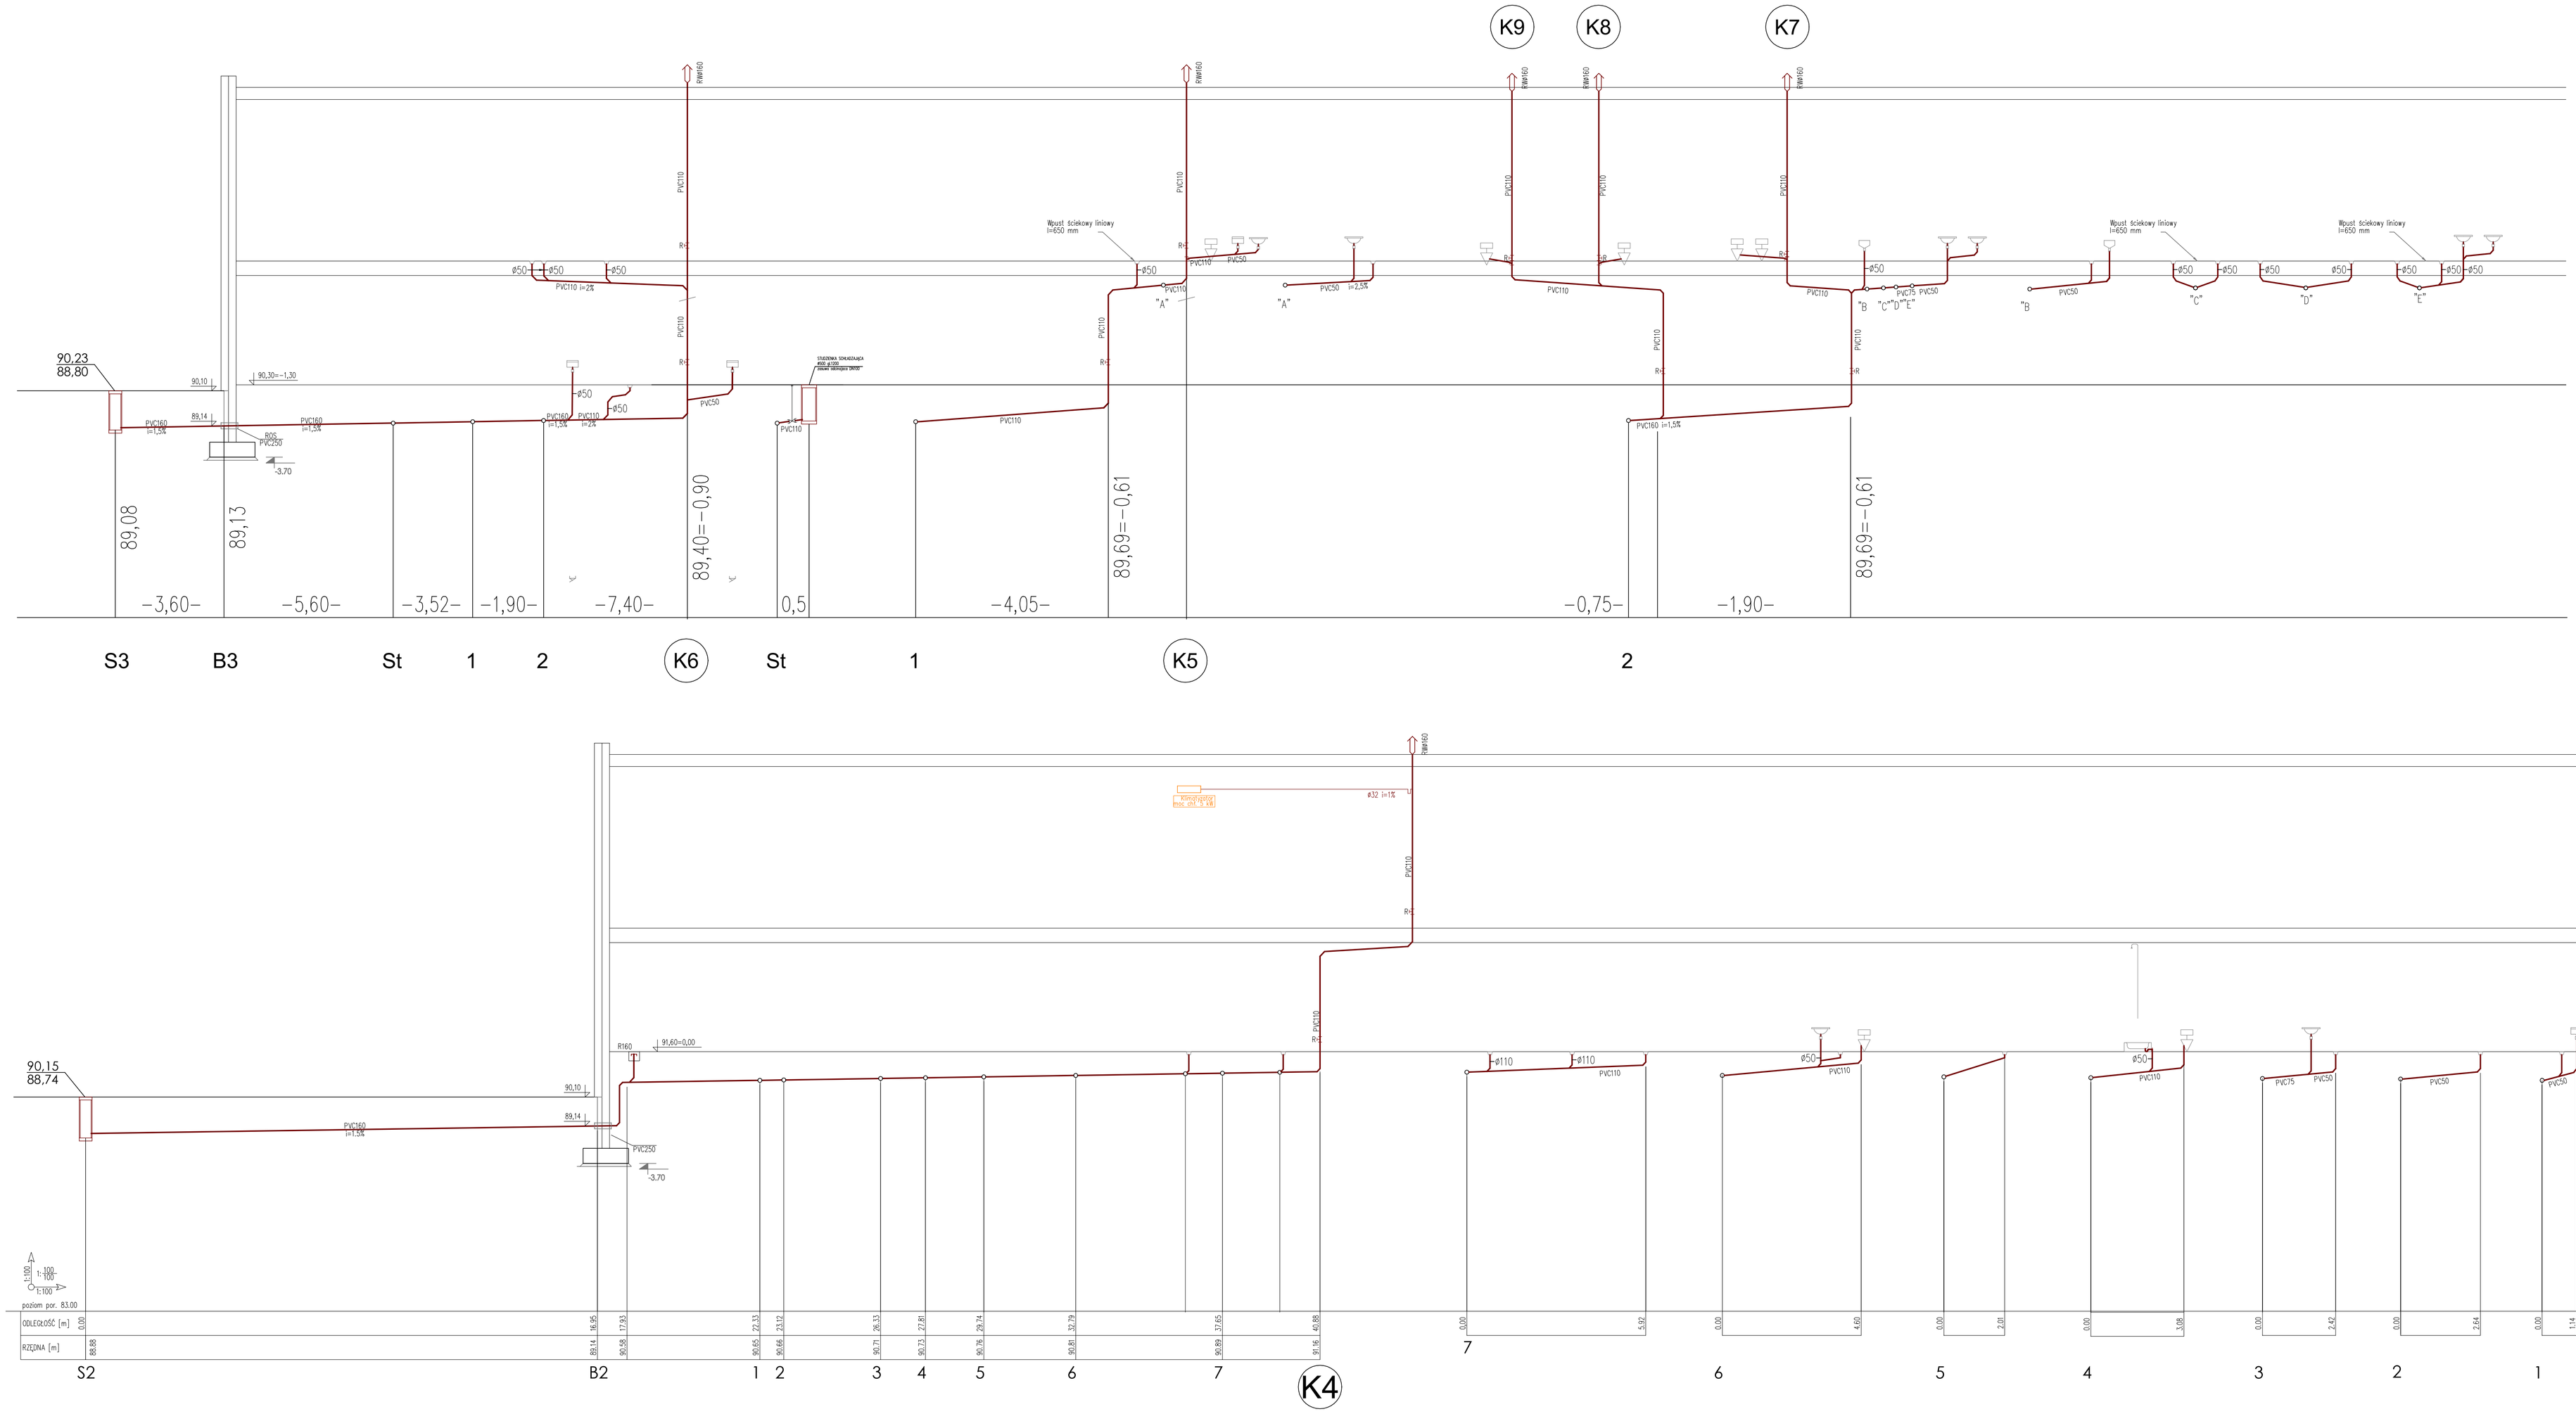

PROJEKT WYKONAWCZY

PRACOWNIA ARCHITEKTONICZNA PIOTR DOMINICZAK

data: maj 2018r.

BUDOWA PRZYSZKOLNEJ KRYTEJ PŁYWALNI pn.
"DOLNOŚLĄSKI DELFINEK"
ORAZ CENTRUM FITNESS PRZY SZKOLE W ŻMIGRODZIE
NA UL. SIENKIEWICZA

INWESTOR:	GMINA ŻMIGRÓD Plac Wojska Polskiego 2-3 55-140 ŻMIGRÓD
LOKALIZACJA:	ŻMIGRÓD ul. Sienkiewicza dz. nr 43, 1/1 - obr. 0001Żmigród,ark.13 jedn. ewid.:0022006_4 Żmigród-Miasto

rys. nr: IS- 5

Profil ks - cz. 1

skala: 1-100

BRANŻA:	SANITARNA
PROJEKTANT:	mgr inż. Witold Rogala UAN.7342-55/92, UAN-II/BA/27/90
SPRAWDZAJĄCY:	inż. Tadeusz Pietrowiak nr 74/69