


UWAGA !

- ROZPATRYWAĆ ŁĄCZNIE Z PROJEKTEM ARCHITEKTURY I PROJEKTAMI BRANŻOWYMI W RAZIE NIEZGODNOŚCI PONIFORMOWAĆ PROJEKTANTA W TRYBIE NADZORU AUTORSKIEGO.
- POZIOMY STROPÓW WERYFIKOWAĆ Z PROJEKTEM ARCHITEKTURY.
- STROPY W POSTACI PŁYT ŻELBETOWYCH WYKONAĆ W TECHNOLOGII FILIGRAN. NALEŻY UWZGLĘDNIĆ DOZBROJENIE STREF PRZYPODPOROWYCH ZBROJENIE I ROZKŁAD SZALUNKÓW TRACONYCH WG WYTYCZNYCH PRODUCENTA.
- SŁUPY, WIENCE, PODCIEGI, NADPROŻA WYKONYWAĆ WG RYSUNKÓW SZCZEGÓŁOWYCH
- UŁOŻONY BETON ZAWIĄZYWAĆ
- WSZYSTKIE OTWORY W STROPACH I BRUZY W ŚCIANACH WERYFIKOWAĆ Z PROJEKTEM ARCHITEKTURY I PROJEKTAMI BRANŻOWYMI.
- NADPROŻA NAD NIEOZNACZONYMI OTWORAMI DRZWIOWYMI WYKONAĆ PREFABRYKOWANE TYPU L19
- NADPROŻA OKIENNE I DRZWIOWE WERYFIKOWAĆ Z RYSUNKAMI ZESTAWIENIA STOLARKI, ŚWIATŁO OŚCIEŻY WG WYTYCZNYCH DOSTAWCY WYBRANEGO SYSTEMU.
- WSZYSTKIE BRUZY, PRZEBIEGA I OTWORY WYKONAĆ ZGODNIE Z WYTYCZNYMI PROJEKTÓW BRANŻOWYCH, W RAZIE KOLIZJI PONIFORMOWAĆ PROJEKTANTA W TRYBIE NADZORU AUTORSKIEGO.
- WSZYSTKIE ŁĄCZONE ZE SOBĄ POZYCJE ŻELBETOWE (JESLI NIE OZNACZONO INACZEAJ) NALEŻY "PRZEWIAZYWAĆ" WZAJEMNIE Z UWZGLĘDNIENIEM DŁUGOŚCI ZAKŁADU PRĘTÓW ZBROJENIOWYCH

PROJEKT WYKONAWCZY	
PRACOWNIA ARCHYTEKTONICZNA PIOTR DOMINICZAK	
BUDOWA PRZYSZKOLNEJ KRYTEJ PŁYWAŁNI pn. "DOLNOŚLĄSKI DELFINEK" ORAZ CENTRUM FITNESS PRZY SZKOLE W ZIMOGRODZIE NA UL. SIENKIEWICZA	
INWESTOR:	GMINA ZIMOGRÓD Plac Wolności 2-3 55-140 ZIMOGRÓD
LOKALIZACJA:	ZIMOGRÓD ul. Siemkiewicza dz. nr 43, 1/1, 1/3 - obr. 0001Zimogród.ark.13 jedn. ewid. 3022008, 4 Zimogród-Miejsce
Poz. P-14	1:25
BRANŻA:	KONSTRUKCJA
PROJEKTANT:	mgr inż. Wojciech Lepczy UAH-4386/62/90 w sp. z o.o. (konstrukcyjno-budowlana)
SPRAWDZAJĄCY:	
OPRACOWAŁ:	mgr inż. Krzysztof Czarnota

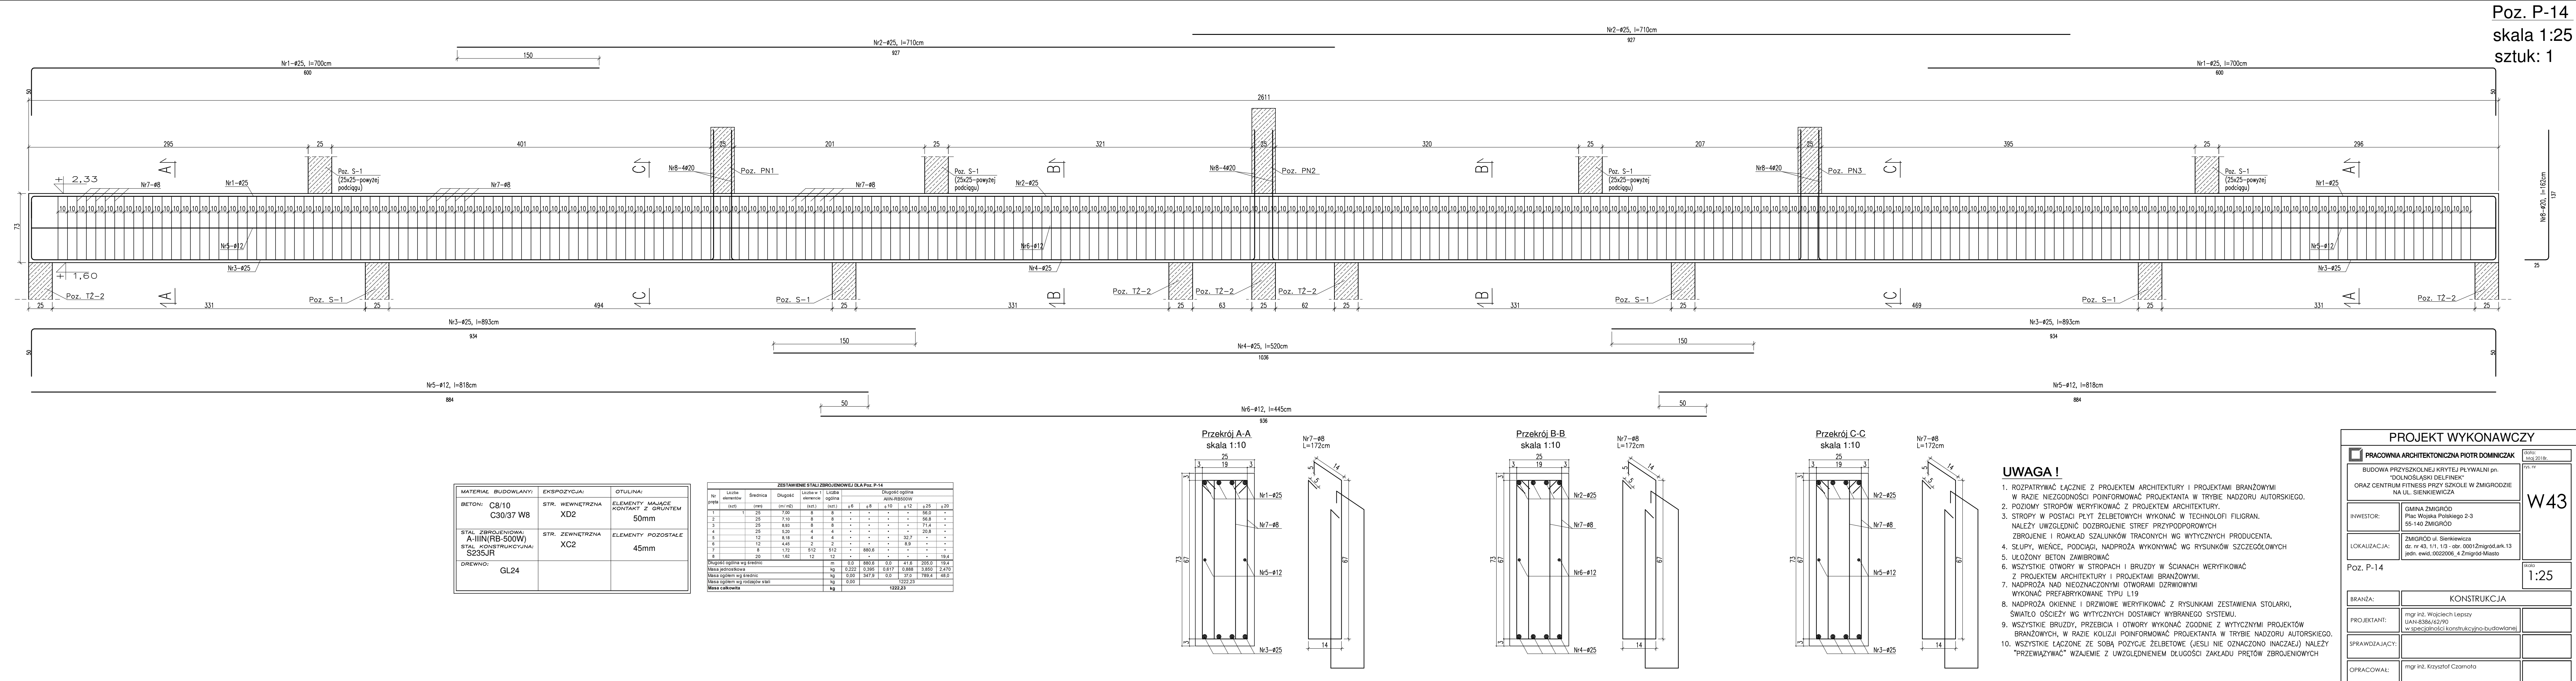

UWAGA !

- ROZPATRYWAĆ ŁĄCZNIE Z PROJEKTEM ARCHITEKTURY I PROJEKTAMI BRANŻOWYMI W RAZIE NIEZGODNOŚCI PONIFORMOWAĆ PROJEKTANTA W TRYBIE NADZORU AUTORSKIEGO.
- POZIOMY STROPÓW WERYFIKOWAĆ Z PROJEKTEM ARCHITEKTURY.
- STROPY W POSTACI PŁYT ŻELBETOWYCH WYKONAĆ W TECHNOLOGII FILIGRAN. NALEŻY UWZGLĘDNIĆ DOZBROJENIE STREF PRZYPODPOROWYCH ZBROJENIE I ROZKŁAD SZALUNKÓW TRACONYCH WG WYTYCZNYCH PRODUCENTA.
- SŁUPY, WIENCE, PODCIEGI, NADPROŻA WYKONYWAĆ WG RYSUNKÓW SZCZEGÓŁOWYCH
- UŁOŻONY BETON ZAWIĄZYWAĆ
- WSZYSTKIE OTWORY W STROPACH I BRUZY W ŚCIANACH WERYFIKOWAĆ Z PROJEKTEM ARCHITEKTURY I PROJEKTAMI BRANŻOWYMI.
- NADPROŻA NAD NIEOZNACZONYMI OTWORAMI DRZWIOWYMI WYKONAĆ PREFABRYKOWANE TYPU L19
- NADPROŻA OKIENNE I DRZWIOWE WERYFIKOWAĆ Z RYSUNKAMI ZESTAWIENIA STOLARKI, ŚWIATŁO OŚCIEŻY WG WYTYCZNYCH DOSTAWCY WYBRANEGO SYSTEMU.
- WSZYSTKIE BRUZY, PRZEBIEGA I OTWORY WYKONAĆ ZGODNIE Z WYTYCZNYMI PROJEKTÓW BRANŻOWYCH, W RAZIE KOLIZJI PONIFORMOWAĆ PROJEKTANTA W TRYBIE NADZORU AUTORSKIEGO.
- WSZYSTKIE ŁĄCZONE ZE SOBĄ POZYCJE ŻELBETOWE (JESLI NIE OZNACZONO INACZEAJ) NALEŻY "PRZEWIAZYWAĆ" WZAJEMNIE Z UWZGLĘDNIENIEM DŁUGOŚCI ZAKŁADU PRĘTÓW ZBROJENIOWYCH

PROJEKT WYKONAWCZY	
PRACOWNIA ARCHYTEKTONICZNA PIOTR DOMINICZAK	
BUDOWA PRZYSZKOLNEJ KRYTEJ PŁYWAŁNI pn. "DOLNOŚLĄSKI DELFINEK" ORAZ CENTRUM FITNESS PRZY SZKOLE W ZIMOGRODZIE NA UL. SIENKIEWICZA	
INWESTOR:	GMINA ZIMOGRÓD Plac Wolności 2-3 55-140 ZIMOGRÓD
LOKALIZACJA:	ZIMOGRÓD ul. Siemkiewicza dz. nr 43, 1/1, 1/3 - obr. 0001Zimogród.ark.13 jedn. ewid. 3022008, 4 Zimogród-Miejsce
Poz. P-14	1:25
BRANŻA:	KONSTRUKCJA
PROJEKTANT:	mgr inż. Wojciech Lepczy UAH-4386/62/90 w sp. z o.o. (konstrukcyjno-budowlana)
SPRAWDZAJĄCY:	
OPRACOWAŁ:	mgr inż. Krzysztof Czarnota