
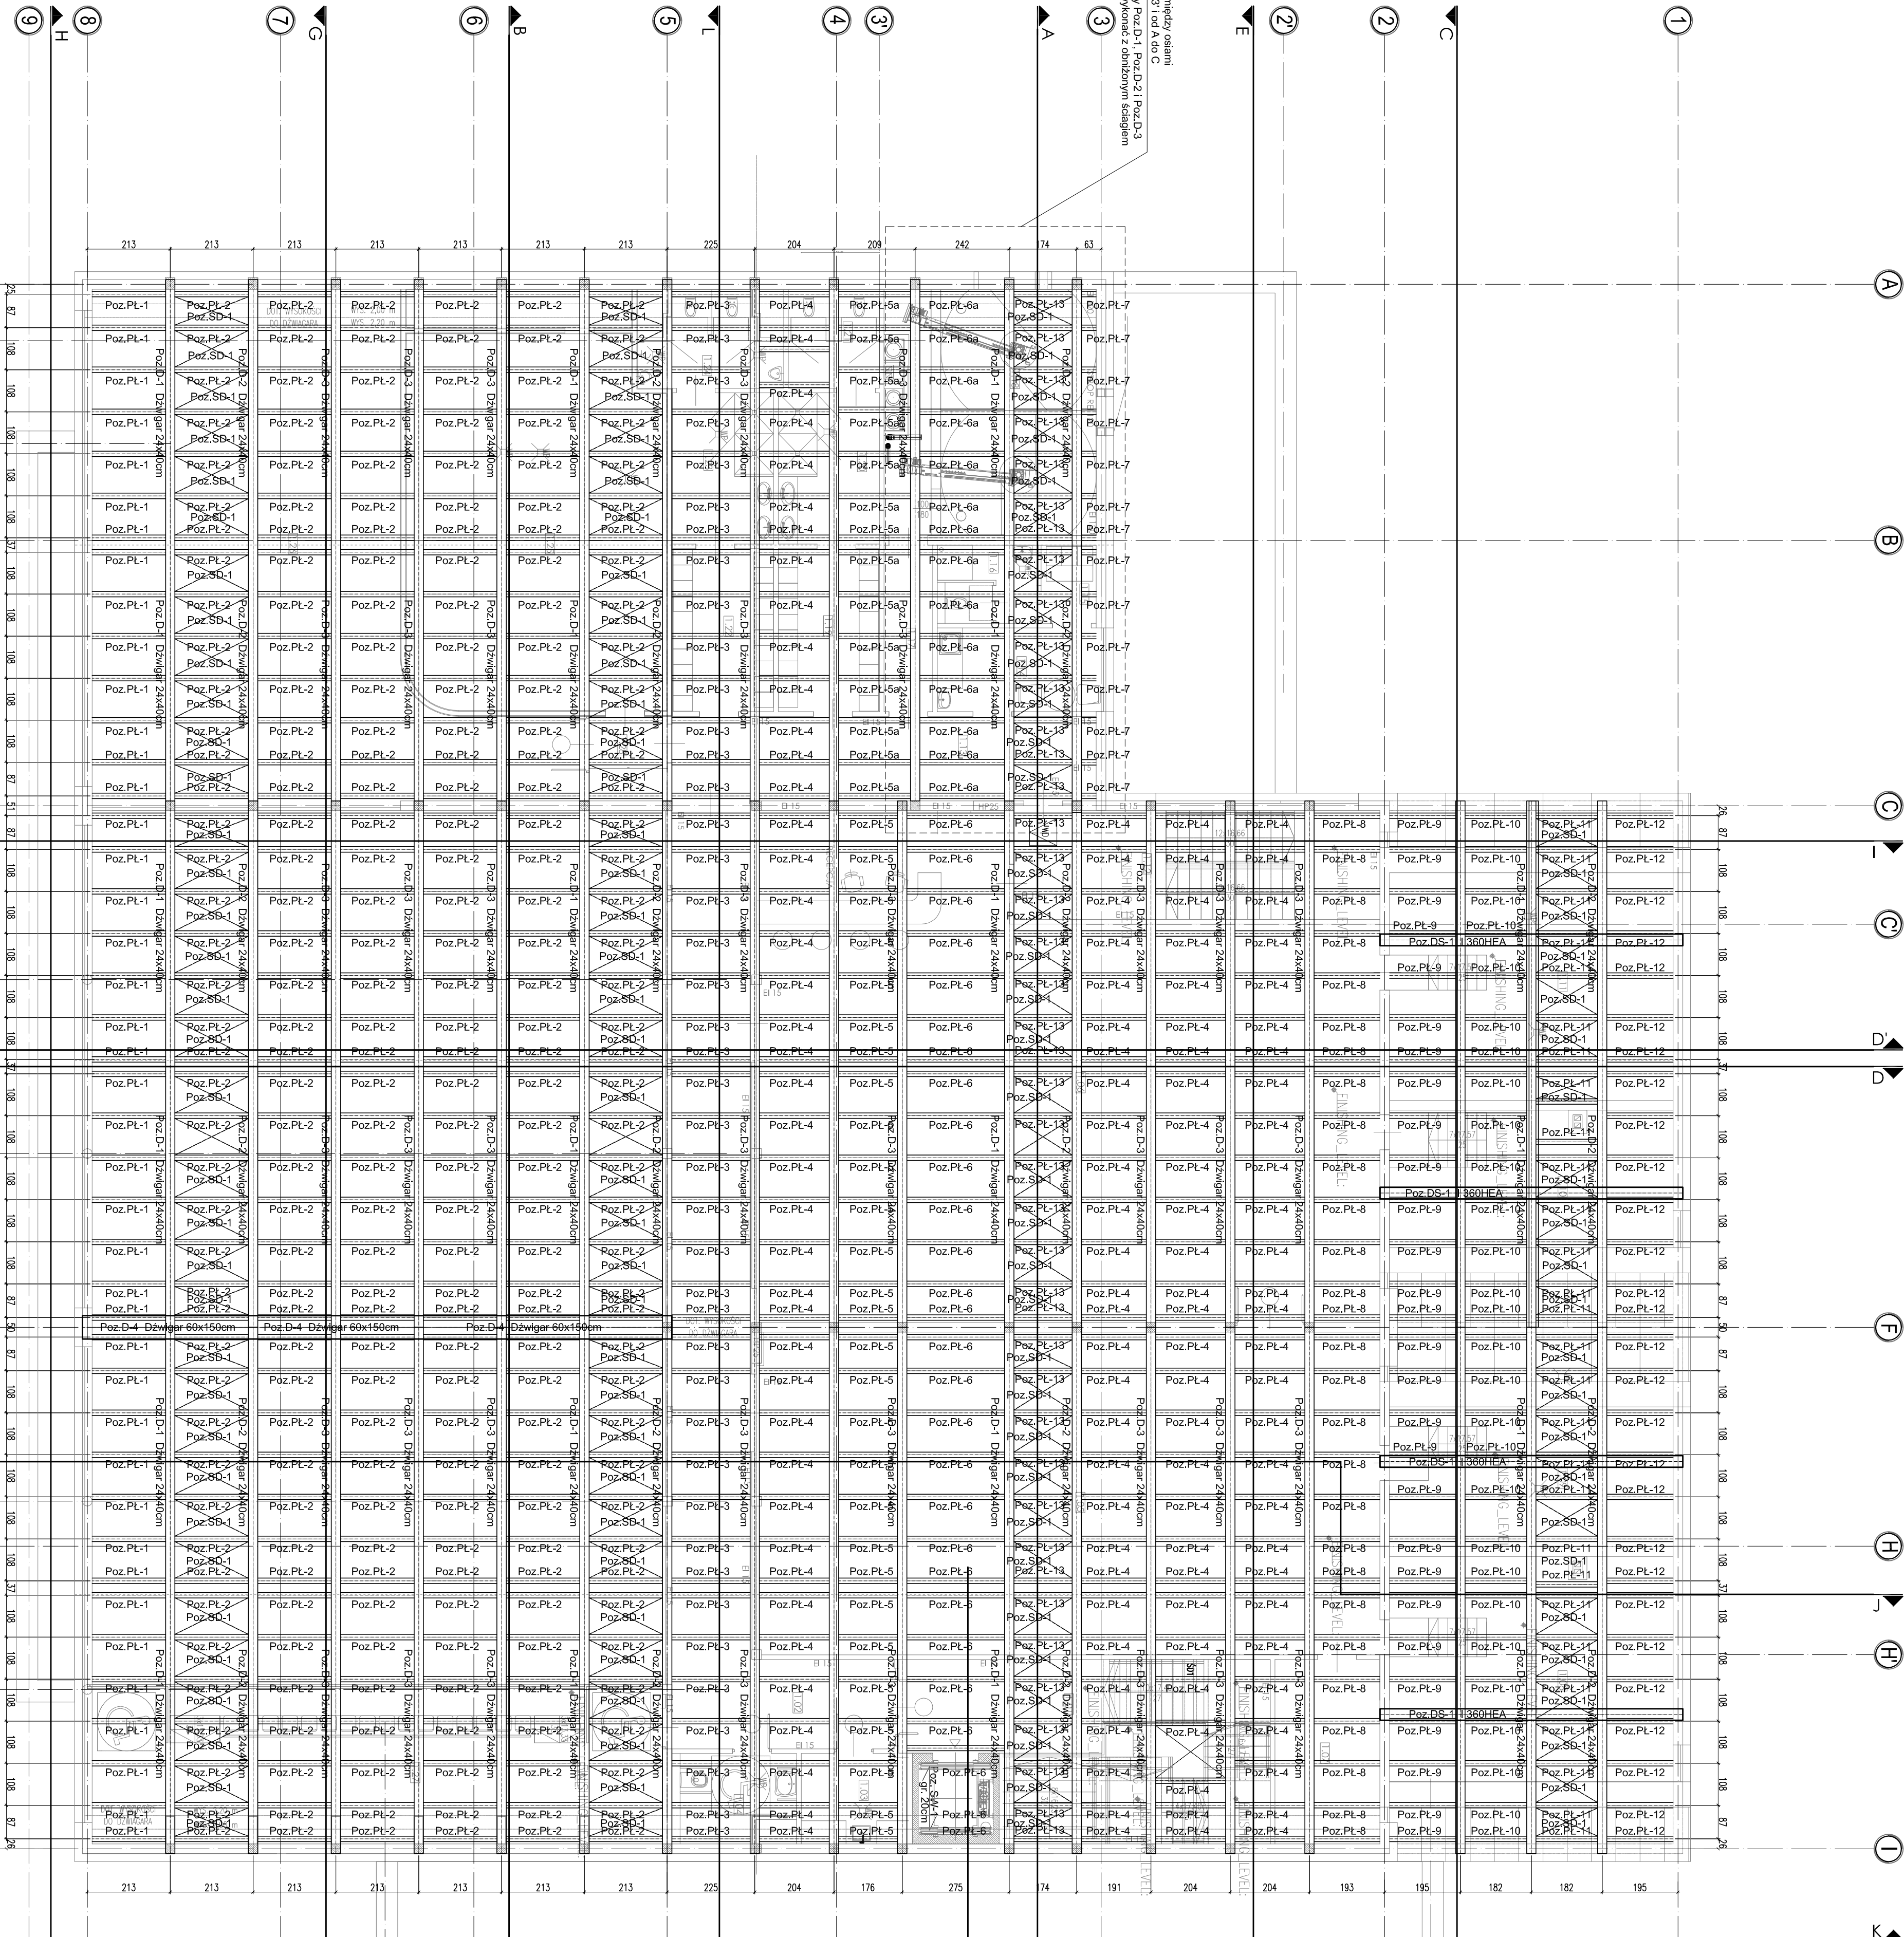


SKALA 1:100

UWAGA!

- [illegible]

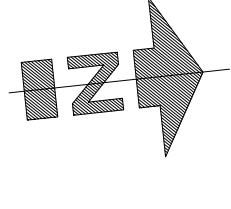

MATERIAŁ BUDOWLANY	WYKONANIE	OTULANIE
BEITON: C8/10 C30/37 W8 C20/25	STR. WYMIERZANNA XD2	BEZPOŚREDNIE KONTAKT Z GRUNTEM 50mm
STYŁ ZARZĘDZAJĄCY A-HIN(RB-400W) S-1255JR	STR. ZEWNIĘTRZNA XD2	ELEMENTY POZOSTAŁE 45mm
DREWNO: GL24 C24		

PROJEKT BUDOWLANY

PRACOWNIA ARCHITEKTONICZNA PIOTR DOMINICZAK	data:
	Kwiecień 2018r.
BUDOWA PRZYSZKOŁNEJ KRYTEJ PIŁYWALNI pn. miejscowość: Górzno, powiat: Pleszew	rycz. nr:

K5

55-140 ZIMGRÖD	ZIMGRÖD ul. Sienkiewicza dz. nr 43, 1/1, 1/3 - obj. 0001 Zimgröd ark. 13 jedn. ewid.: 0022006_4 Zimgröd-Młoso
LOKALIZACJA:	

KRZUT ONSTRUKCJI DACHU

KONSTRUKCJA			
mgr inż. Wojciech Iędrzyński			
U.N. 8386/62/90			
w.s@poczta.onet.pl			
inż. Włodzisław Korczak			
WKP/0051/P/MOK/07			
w.s@poczta.onet.pl			
mgr inż. Krzysztof Czarnota			