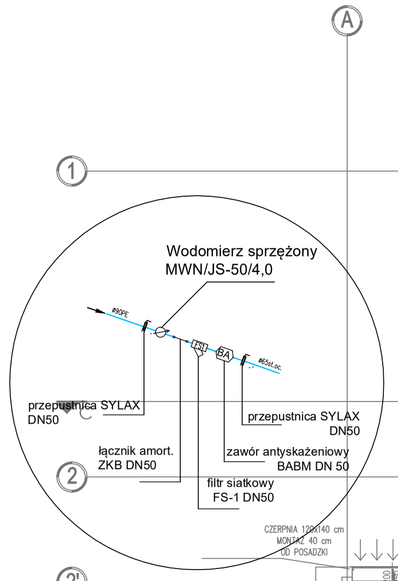

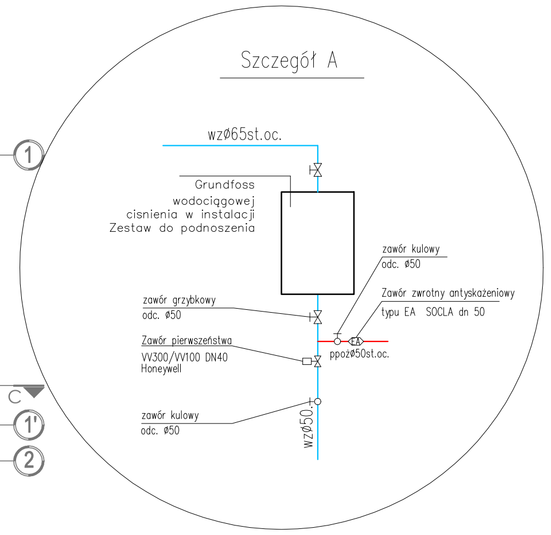

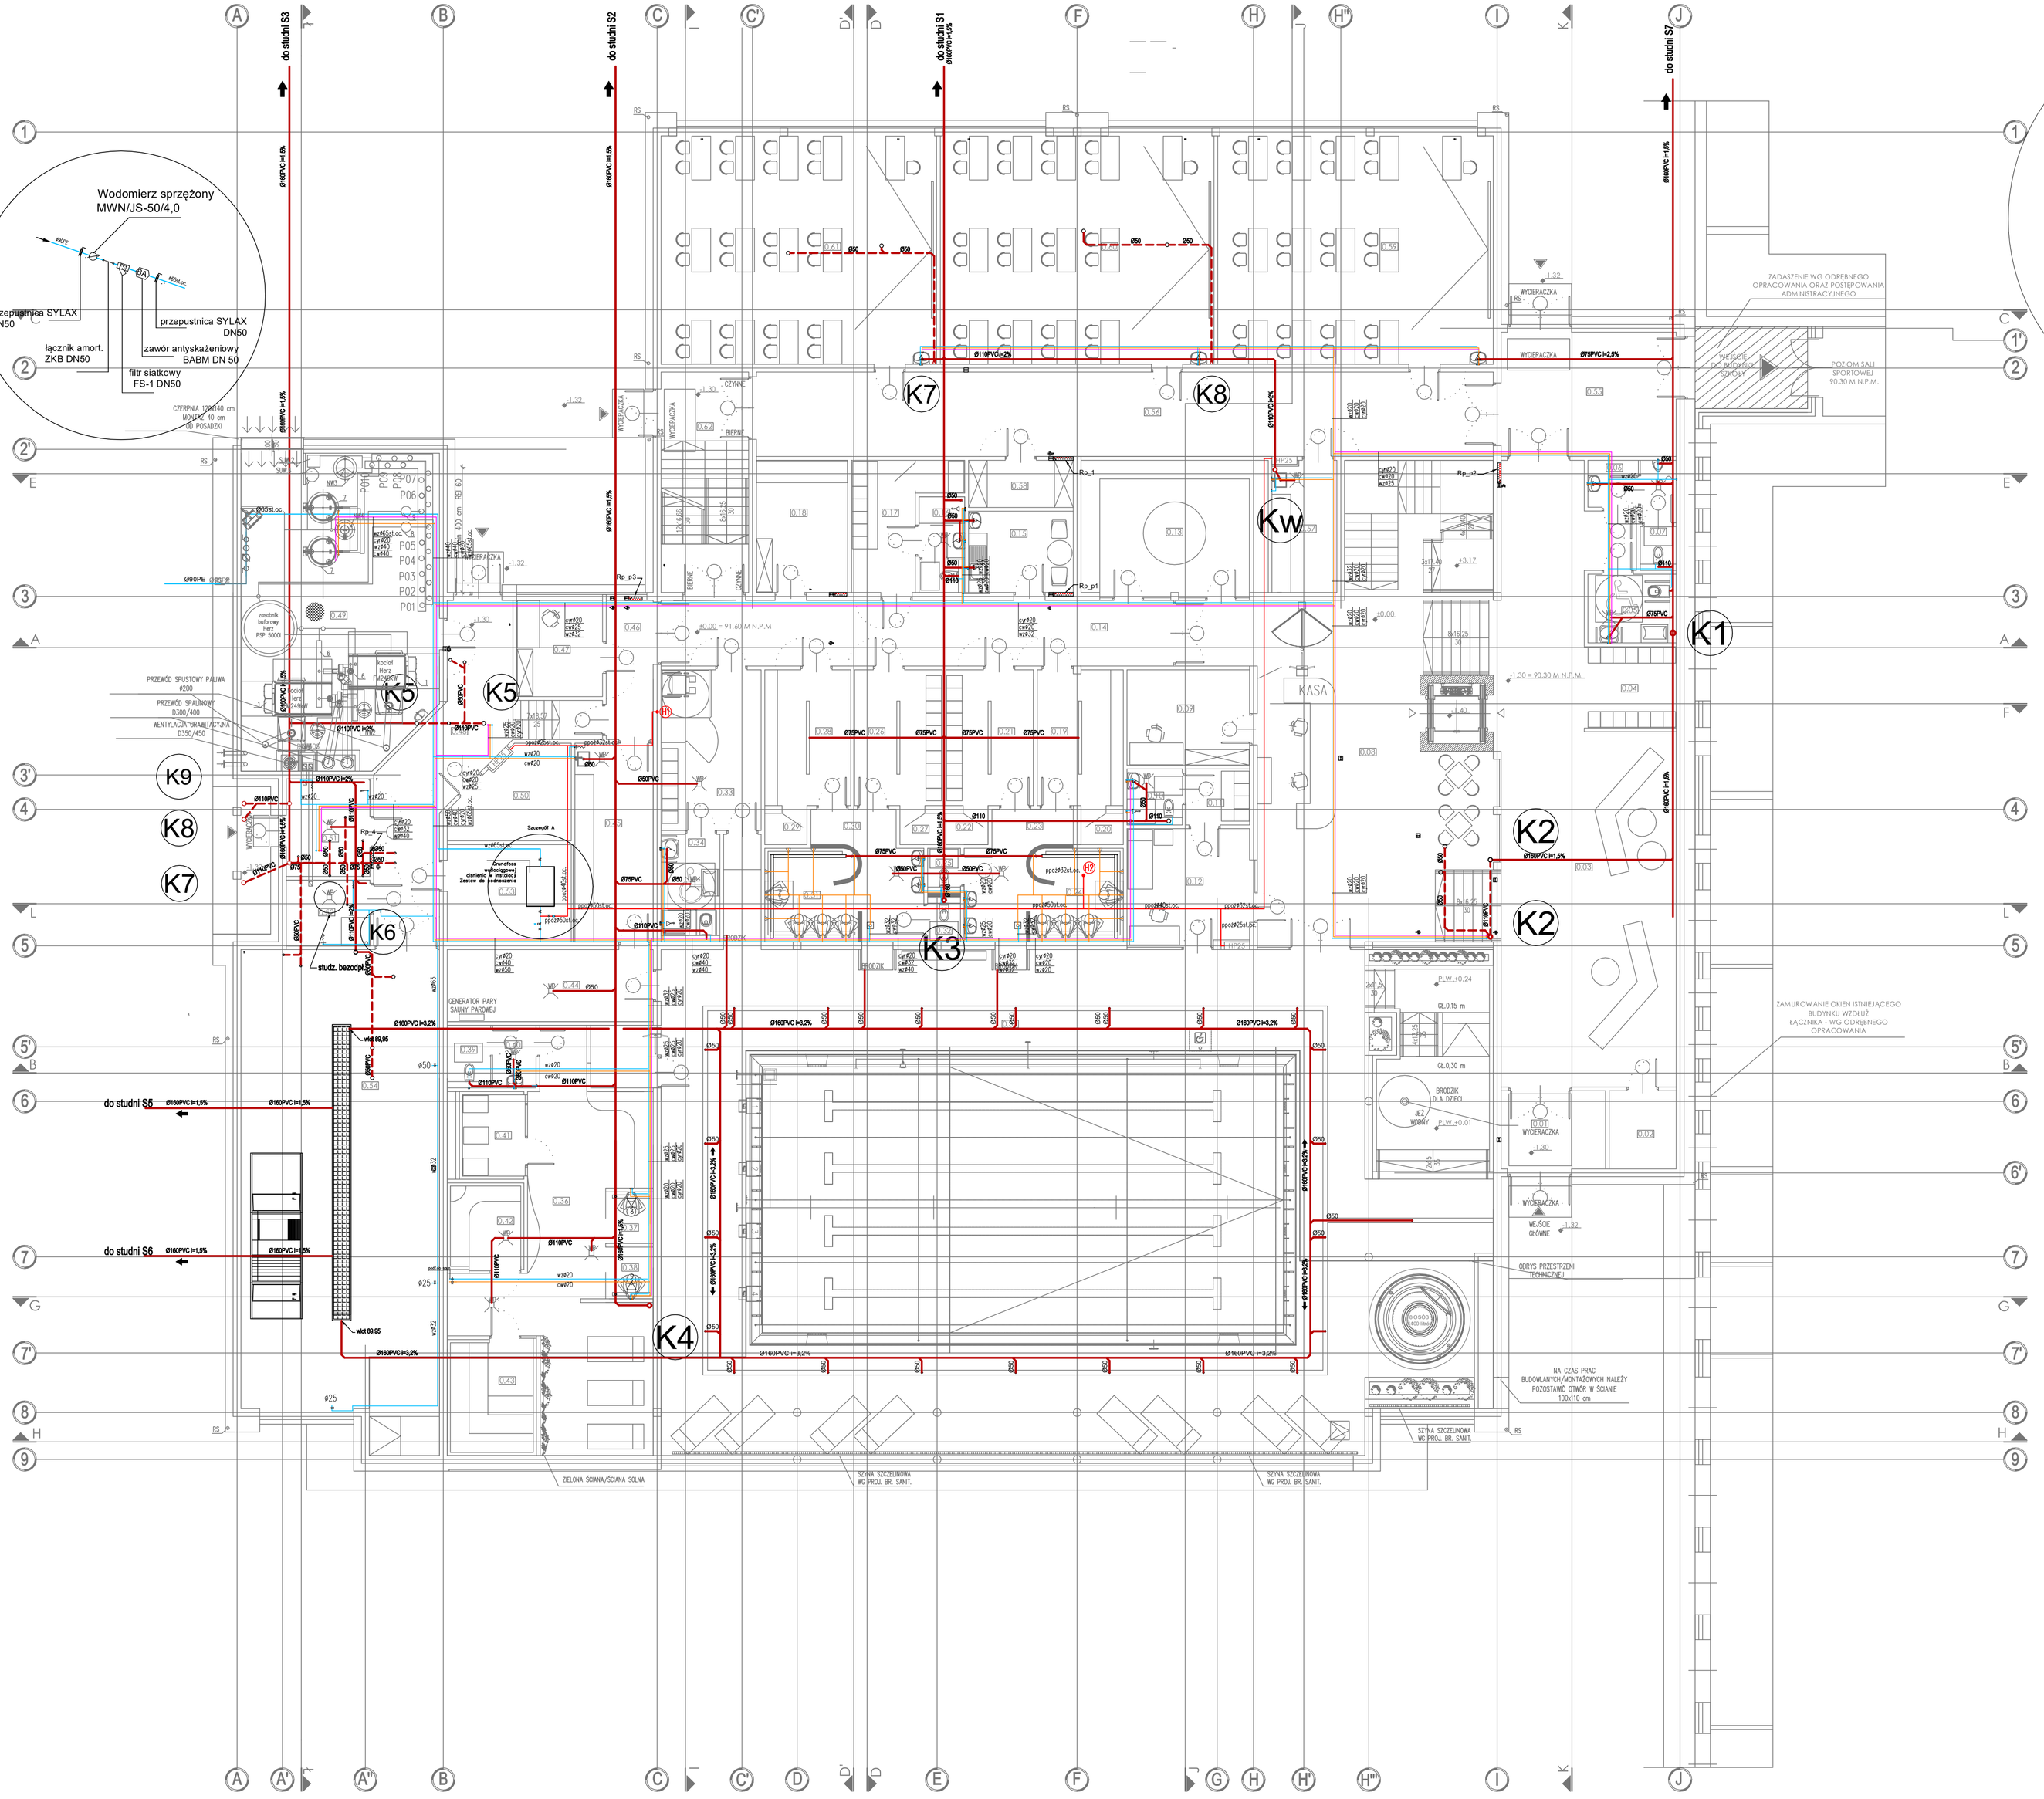

ks
ppoż.
wz
cw
cyrkulacja

ZESTAWIENIE POWIERZCHNI
PARTER

NR POM.	FUNKCJA/PRZEZNACZENIE	POWIERZCHNIA [M.]
0.01	WIATROŁAP	8.86
0.02	POMIESZCZENIE TECHNICZNE	5.47
0.03	HOL WEJŚCIOWY	91.87
0.04	SZATNIA	7.64
0.05	WC ON/D	5.88
0.06	PRZEDSIONEK WC M	2.54
0.07	WC M	1.79
0.08	HOL	106.18
0.09	ZAPLECZE KASY	11.95
0.10	ŁAZIENKA RATOWNIKA	3.08
0.11	SZATNIA RATOWNIKA	3.75
0.12	DYŻURKA RATOWNIKA	14.91
0.13	KĄCIK KOSMETYCZNY	26.08
0.14	KOMUNIKACJA	35.40
0.15	POMIESZCZENIE SOCJALNE	8.71
0.16	ŁAZIENKA PRACOWNIKÓW	4.34
0.17	SZATNIA PRACOWNIKÓW	10.54
0.18	POMIESZCZENIE OBSŁUGI TECHNICZNEJ	12.35
0.19	SZATNIA MĘSKA 1	12.02
0.20	PRZEBIERALNIA MĘSKA 1	1.55
0.21	SZATNIA MĘSKA 2	12.27
0.22	PRZEBIERALNIA MĘSKA 2	1.55
0.23	SANITARIATY MĘSKIE	9.33
0.24	NATRYSKI MĘSKIE	8.54
0.25	WC MĘSKIE	1.42
0.26	SZATNIA DAMSKA 1	12.27
0.27	PRZEBIERALNIA DAMSKA 1	1.55
0.28	SZATNIA DAMSKA 2	12.05
0.29	PRZEBIERALNIA DAMSKA 2	1.55
0.30	SANITARIATY DAMSKIE	9.33
0.31	NATRYSKI DAMSKIE	8.54
0.32	WC DAMSKIE	1.42
0.33	SZATNIA RODZINNA / ON	16.57
0.34	TOALETA ON	6.21
0.35	HALA BASENOWA	436.63
0.36	HOL	47.16
0.37	NATRYSK	2.51
0.38	NATRYSK	2.51
0.39	WC	2.56
0.40	PRZEDSIONEK WC	2.47
0.41	SAUNA INFRARED	5.95
0.42	SAUNA PAROWA	6.93
0.43	SAUNA SUCHA	10.70
0.44	MAGAZYN HALI BASENOWEJ	15.39
0.45	POMIESZCZENIE PORZĄDKOWE	15.88
0.46	KOMUNIKACJA	7.42
0.47	BIURO KIEROWNIKA	8.57
0.48	KOMUNIKACJA	30.04
0.49	KOTŁOWNIA	60.65
0.50	ROZDZIELNIA ELEKTRYCZNA	10.00
0.51	DOZOWANIE PODCHLORYNU	8.71
0.52	DOZOWANIE pH	5.74
0.53	HYDROFORNIA	12.58
0.54	TECHNOLOGIA BASENOWA	97.45
0.55	KOMUNIKACJA / ŁĄCZNIK	23.76
0.56	KOMUNIKACJA	64.10
0.57	POMIESZCZENIE PORZĄDKOWE	8.73
0.58	ZAPLECZE	5.18
0.59	SALA LEKCYJNA 1	66.55
0.60	SALA LEKCYJNA 2	65.77
0.61	SALA LEKCYJNA 3	66.55
0.62	KLATKA SCHODOWA	20.13
	POWIERZCHNIA NETTO	1588.12

PROJEKT BUDOWLANY

PRACOWNIA ARCHITEKTONICZNA PIOTR DOMINICZAK

data: kwiecień 2018r.

BUDOWA PRZYSZKOLNEJ KRYTEJ PŁYWALNI pn. "DOLNOŚLĄSKI DELFINEK" ORAZ CENTRUM FITNESS PRZY SZKOLE W ŻMIGRODZIE NA UL. SIENKIEWICZA

rys. nr: IS-1

INWESTOR: GMINA ŻMIGRÓD, Plac Wojska Polskiego 2-3, 55-140 ŻMIGRÓD

LOKALIZACJA: ŻMIGRÓD ul. Sienkiewicza, dz. nr 43, 1/1 - obr. 0001Żmigród,ark.13, jedn. ewid.:0022006_4 Żmigród-Miasto

Rzut parteru - wodkan

skala: 1-100

BRANŻA:	SANITARNA
PROJEKTANT:	mgr inż. Witold Rogala, UAN.7342-55/92; UAN-8386/21/90
SPRAWDZAJĄCY:	inż. Tadeusz Pietrowiak, nr 74/69