PROJEKT BUDO

BUDOWA PRZYSZKOLNEJ KRYTEJ PŁYWAL

ORAZ CENTRUM FITNESS PRZY SZKOLE W ZA

NA UL. SIENKIEWICZA

PRACOWNIA ARCHITEKTONICZNA PIOTR C

INWESTOR:
GMINA ZAMIŃRÓD
Plac Wojska Polskiego 2-3
55-140 ZAMIŃRÓD

LOKALIZACJA:
ZAMIŃRÓD ul. Sienkiewicza
dz. nr 43, 971 - obr. 0001Zmiąg
jedn. ewid.:002206, 4 Zmiągod

Rzut piętra - instalacja c.o. i

BRANŻA: SANITAR

PROJEKTANI: mgr inż. Witold Rogoi
UAN-7342-55/92- UAN-8384/21

SPRAWDZAŁ/A: inż. Tadeusz Piątkowik
nr 74/69

ZESTAWIENIE PO
I PIĘTRO

NR RYS.	RYSUNEK/PRZEDMIAR/ZESTAWIENIE
1.01	KOMUNIKACJA
1.02	KOMUNIKACJA
1.03	POMIESZCZENIE PORADNO
1.04	WC OGÓLNODOSTĘPNE
1.05	SALA ĆWICZEŃ
1.06	SIŁOWNIA
1.07	ZAPLECZE SALI FITNESS 1
1.08	ZAPLECZE SALI FITNESS 2
1.09	WENTYLATORNIA
1.10	ZAPLECZE SŁOWNI
1.11	WENTYLATORNIA
1.12	KLATKA SCHODOWA
1.13	KOMUNIKACJA
1.14	POMIESZCZENIE SOCJALNE
1.15	SZATNIA TRENERÓW
1.16	GABINET TRENERÓW
1.17	PRZEJŚCIE TECHNICZNE
1.18	MAGAZYN NA PELET
1.19	SZATNIA DAMSKA
1.20	SANITARIATY DAMSKIE
1.21	WC DAMSKIE
1.22	SZATNIA MĘSKA
1.23	SANITARIATY MĘSKIE
1.24	WC MĘSKIE
1.25	WENTYLATORNIA
1.26	SALA DO ĆWICZEŃ JOGI
1.27	WIDOWNIA
1.28	KOMUNIKACJA
	POMIESZCZENIA

(montaż w przestrzeni sufitu podw
siec rozdzielcza co
(montaż w posadzce)
przyłącza do grzejników
(montaż w posadzce)
przyłącza ogrzewania podłogowego
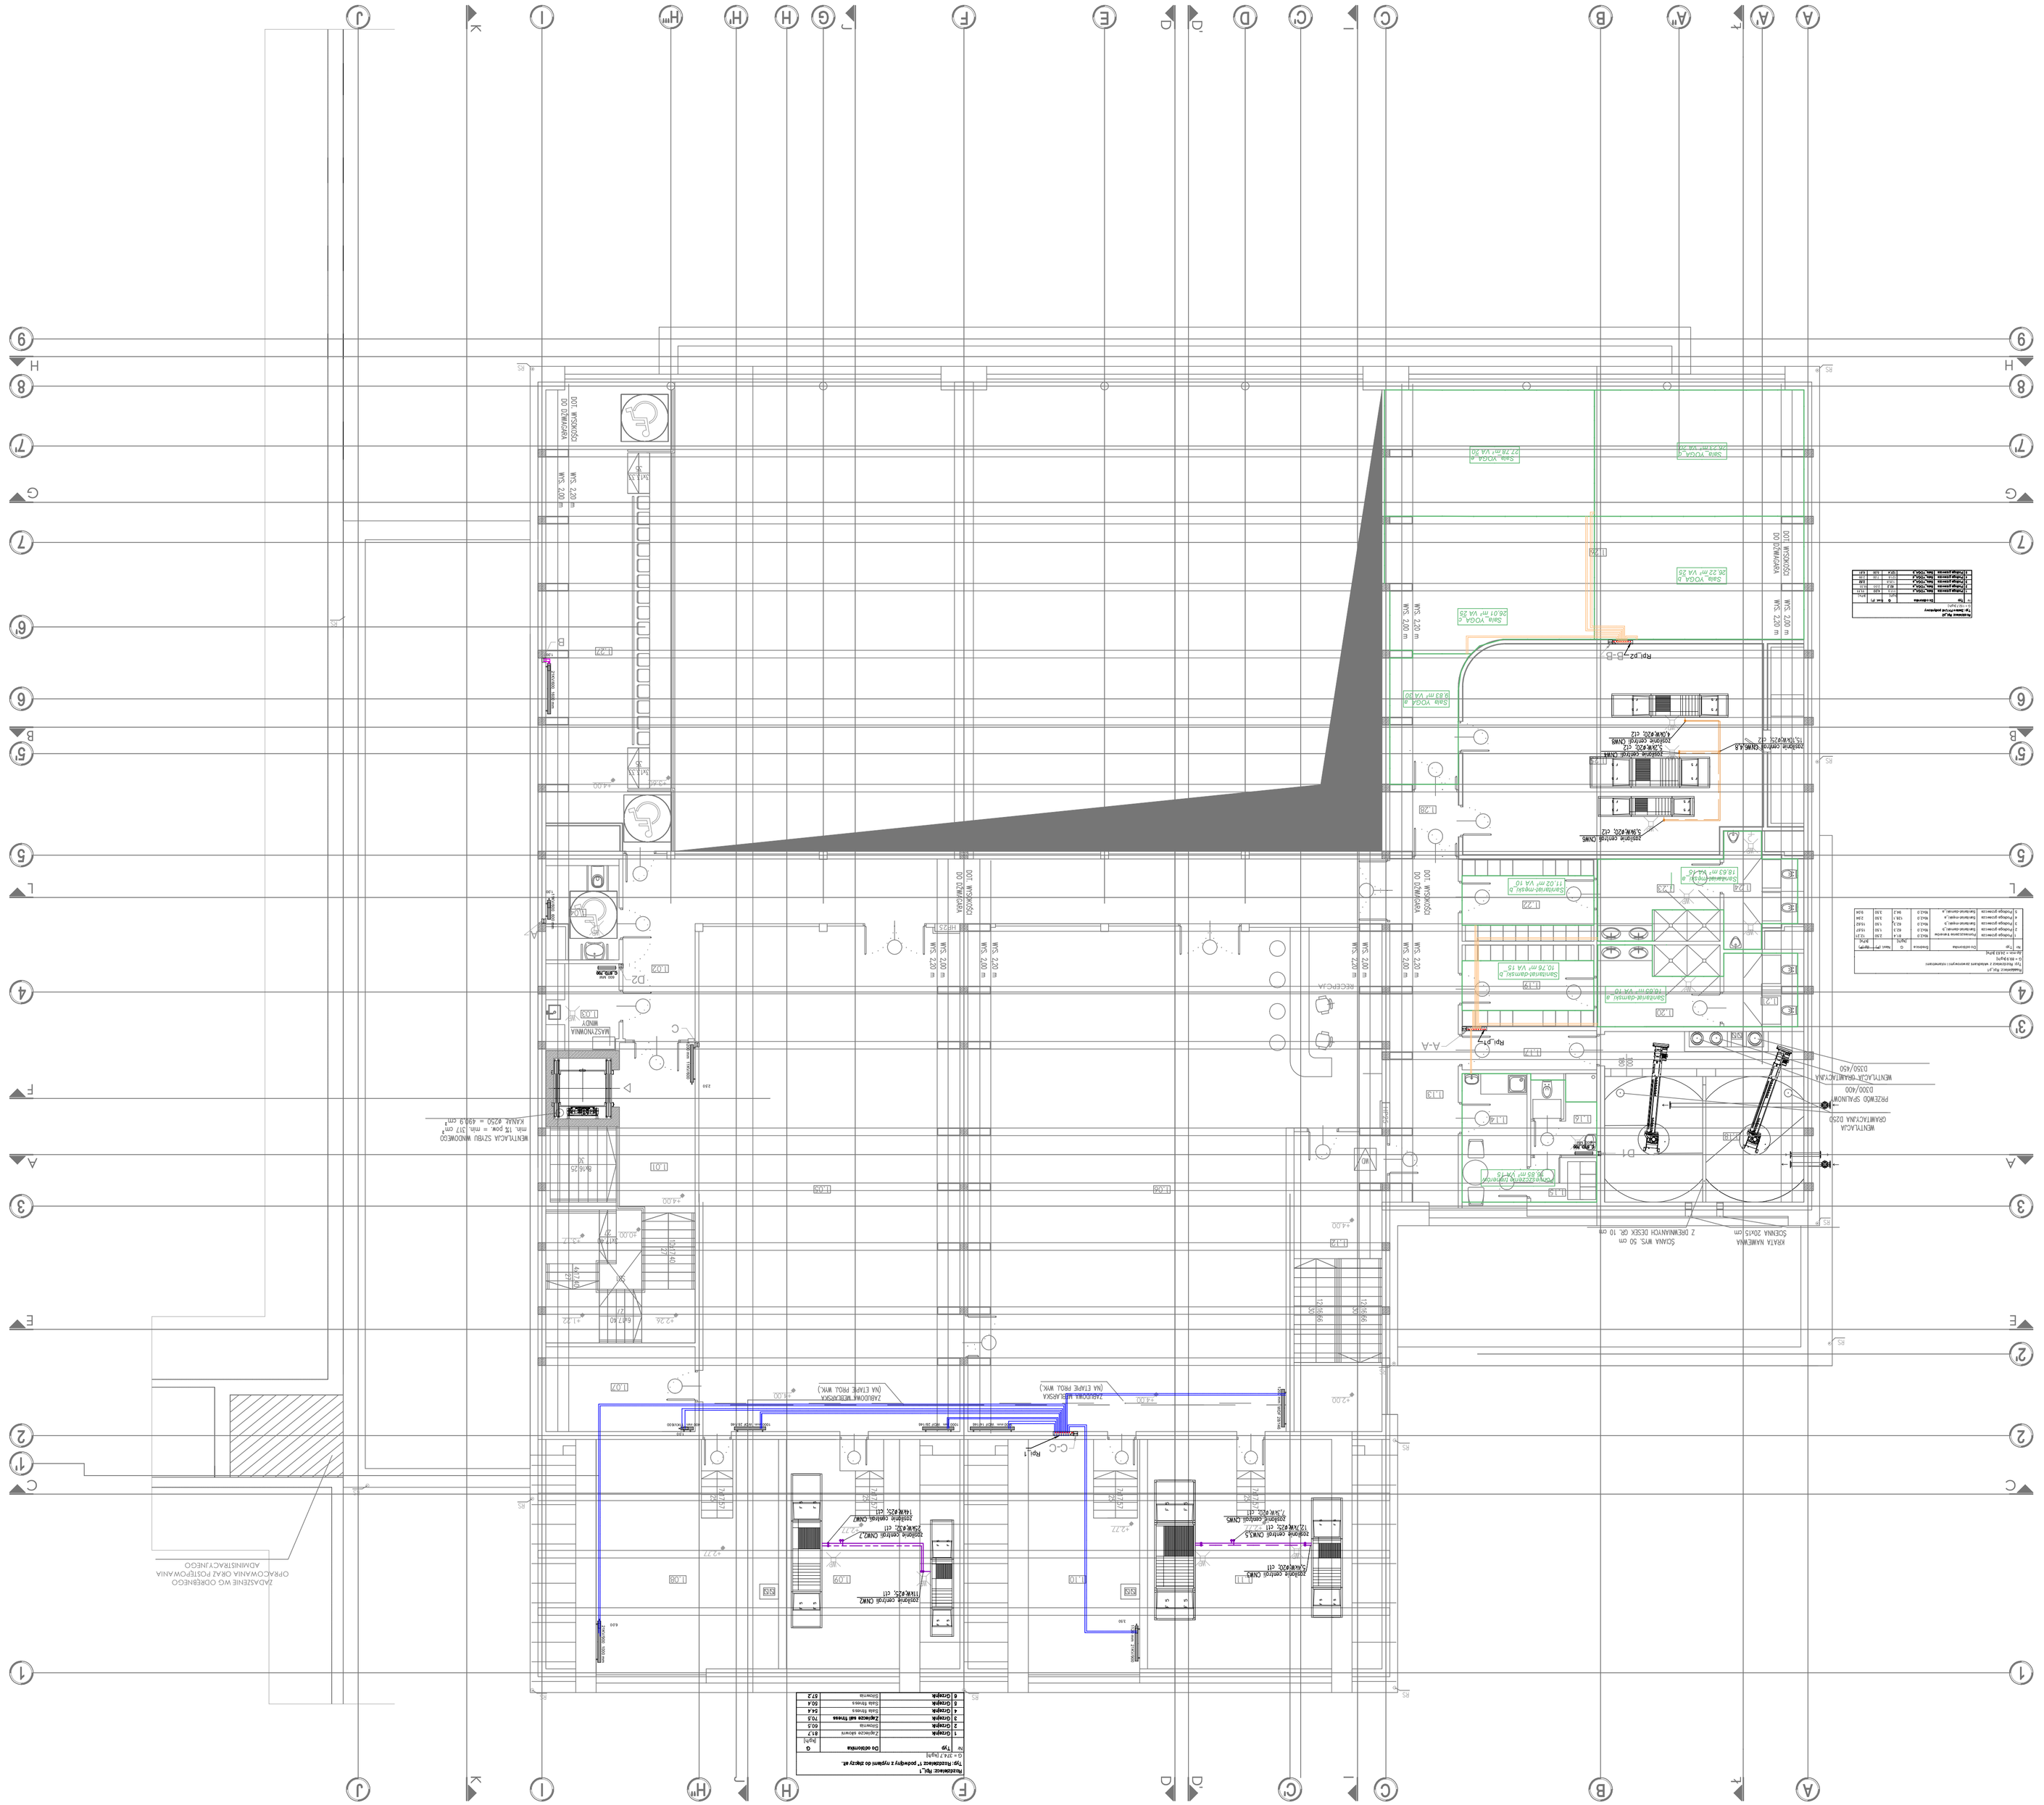
rurociągi c.t.