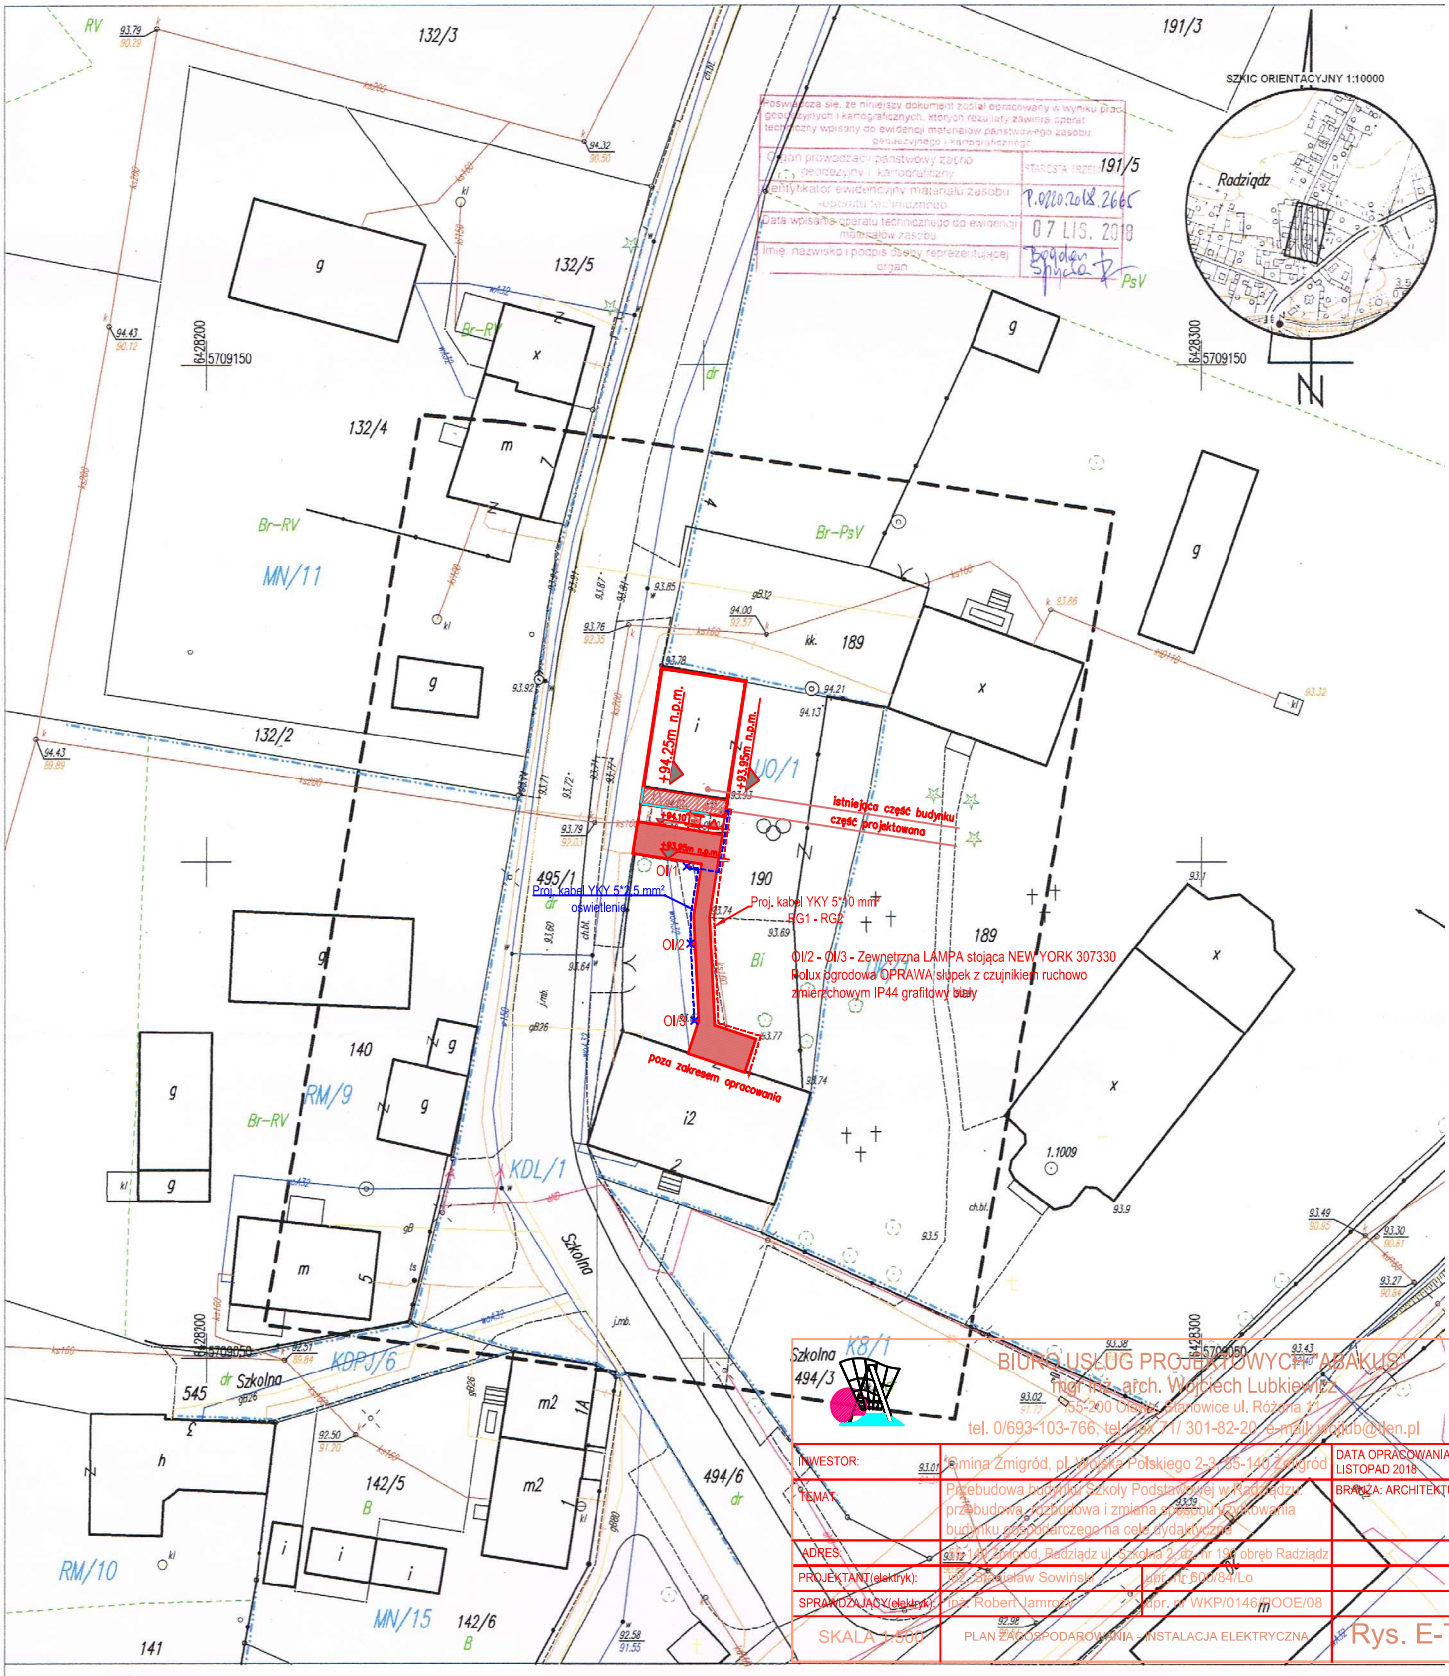

BIURO USŁUG PROJEKTOWYCH "ABAKUS"
mgr inż. arch. Wojciech Lubkiewicz
55-200 Oława, Stanowice ul. Różana 17
tel. 0/693-103-766, tel./fax 71/ 301-82-20, e-mail: abakus@o2.pl

INWESTOR:	Gmina Żmigród, pl. Wojska Polskiego 2-3, 55-140 Żmigród	DATA OPRACOWANIA: LISTOPAD 2018
TEMAT:	Przebudowa budynku Szkoły Podstawowej w Radziądzu: przebudowa, rozbudowa i zmiana sposobu użytkowania budynku gospodarczego na cele oświatowe	BRANŻA: ARCHITEKTURA
ADRES:	55-140 Żmigród, Radziądz ul. Szkolna 2, działka nr 190, obręb Radziądz	
PROJEKTANT(elektryk):	mgr inż. Mirosław Sowiński	uprawnienia: 6/UD/84/Lo
SPRAWDZAJĄCY(elektryk):	mgr inż. Robert Jamroz	upr. nr WKP/0146/POOE/08
SKALA 1:500	PLAN ZAGOSPODAROWANIA - INSTALACJA ELEKTRYCZNA	Rys. E-T

LEGENDA:

MN/15 oznaczenie przeznaczenia terenu w miejscowym planie zagospodarowania przestrzennego.

linia rozgraniczająca tereny o różnym przeznaczeniu w miejscowym planie zagospodarowania przestrzennego.

Województwo Dolnośląskie Powiat Trzebnicki Jednostka ewidencyjna: 022006_5 Żmigród – obszar wiejski **Obręb: 022006_5.0025 RADZIĄDZ** **Działka numer 190** **ul. Szkolna 2**	**MAPA DO CELÓW PROJEKTOWYCH** skala 1:500 Wykonana na podstawie mapy syt.–wys w programie C–GEO v.8.11 Granice przyjęto wg.operatu ewidencji gruntów i budynków. Informacje o służebnościach gruntowych mających wpływ na zagospodarowanie gruntów zlokalizowanych w granicach projektowanej inwestycji: Nie badano Godło mapy: 6.157.12.01.3.3 Poziomy układ odniesienia PL–2000 Wysokościowy układ odniesienia – PL–KRON86–NH	Aktualizację mapy w miesiącu WRZEŚNIU 2018 wykonał: mgr inż. MARIAN WOSIEK geodeta uprawniony Nr uprawnień 12787 ul. Głowackiego 11/6 55-100 TRZEBNICA GKK.6640.1524.2018	Usługi Geodezyjno–Kartograficzne mgr inż. Marian Wosiek 55–100 Trzebnica ul. Głowackiego 11/6 tel.603–052–660 email: marianwosiek@gmail.com

AKTUALIZACJĘ MAPY WYKONANO WEWNĄTRZ OBSZARU OBWIEDZIONEGO GRUBĄ PRZERYWANĄ LINIĄ