


LEGENDA:
Rury PP-R Stabi PN20
z.w. - zimna woda
c.w. - ciepła woda

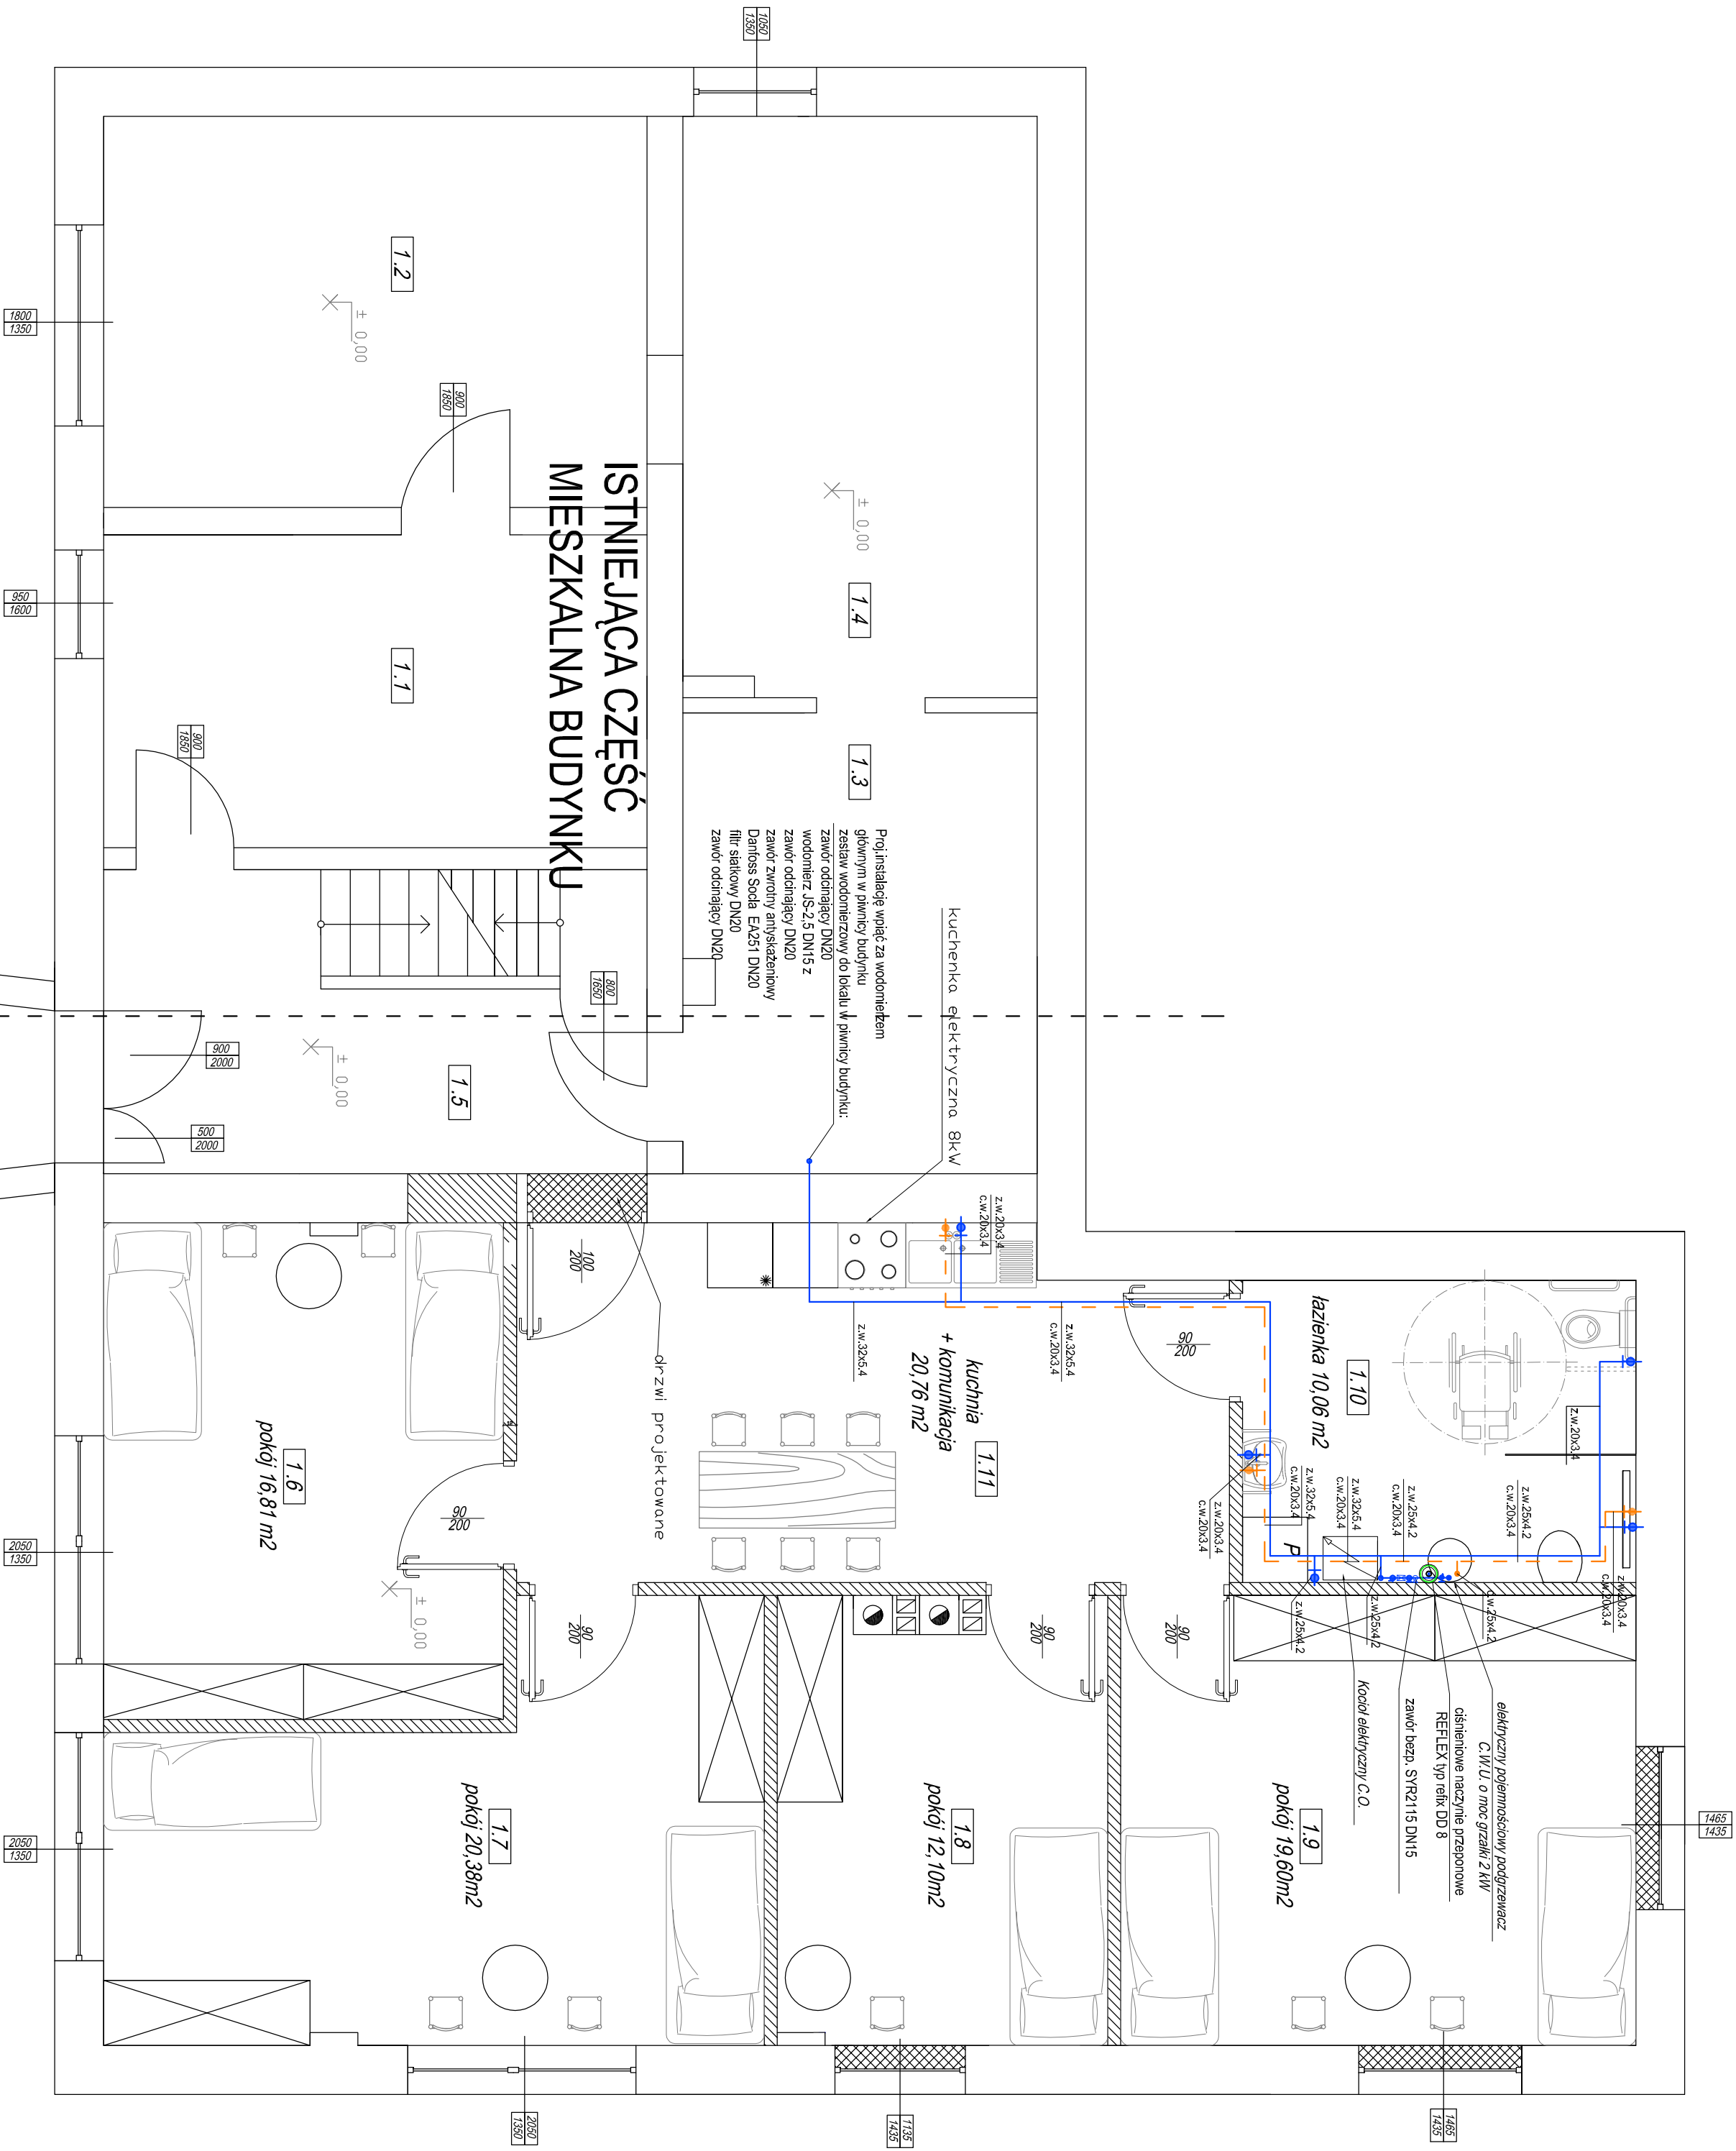

BIURO PROJEKTOWE FIRMA "KOWALEWSKI"		OBIEKT		BUDYNEK MIESZKALNY WIELORODZINNY	
ul. Wojska Polskiego 28, 63 - 900 Rawicz					
tel.: 65 545 44 98; kom. 505 345 588 e-mail: kowpro@o2.pl					
RYSUNEK	RZUT PRZYZIEMI/Instalacja wodociągowa	SKALA	1 : 50	DATA	08.2020
LOKALIZACJA	lokalizacja ewidencyjna: Żmigrod obwód ewidencyjny: Borzęcin działka nr 180	INWESTOR	Gmina Żmigrod Pl. Wojska Polskiego 2 - 3 55-140 Żmigrod	NR RYS.	51
Projektant	Bogdan Kowalewski	Instalacje sanitarne	8448981.0	podpis	
		specjalność		nr uprawnień	