


PRZEKRÓJ GEOTECHNICZNY -I-

Rzędne terenu [m npm]

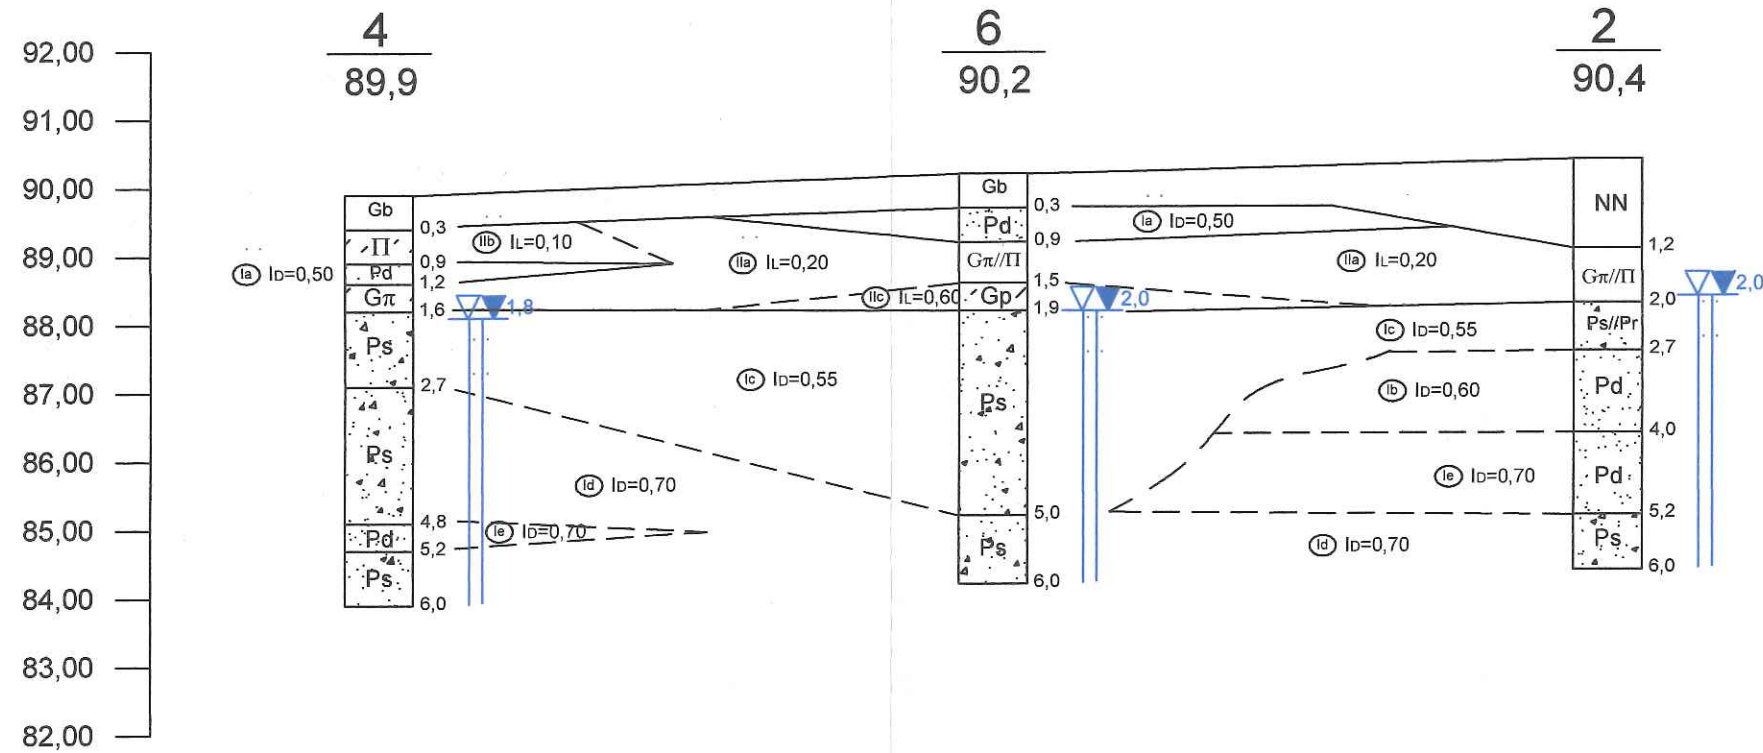


Rzędna zwierciadła ustabilizowanego [m npm]	88,1	88,2	88,4
Rzędna zwierciadła nawierconego [m npm]	88,1	88,2	88,4
Odległość między otworami [m]	23	23	

Objaśnienia :

	Gb, NN		Gp
	Ps		Gπ, Π
	Pd		



PRZEKRÓJ GEOTECHNICZNY

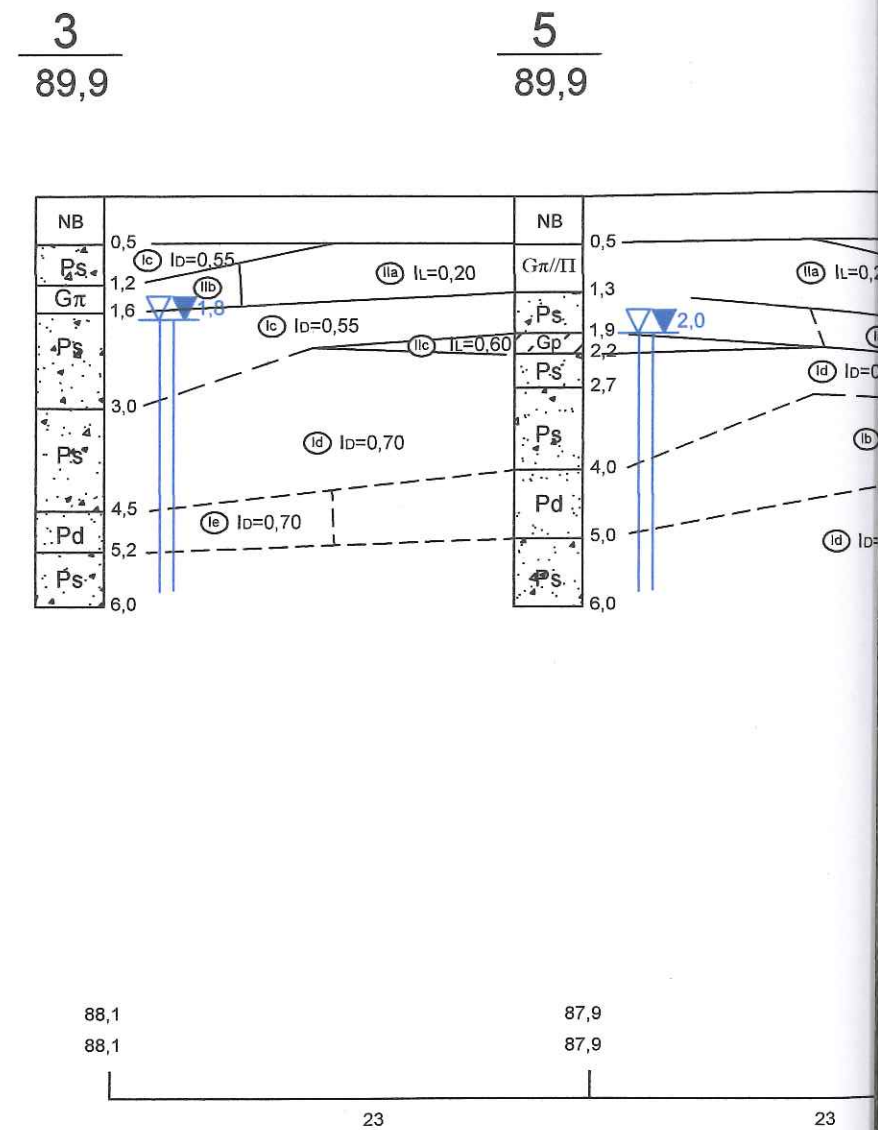

OTECHNICZNY -I-

PRZEKRÓJ GEOTECHNICZNY -II-

Rzędne terenu [m npm]

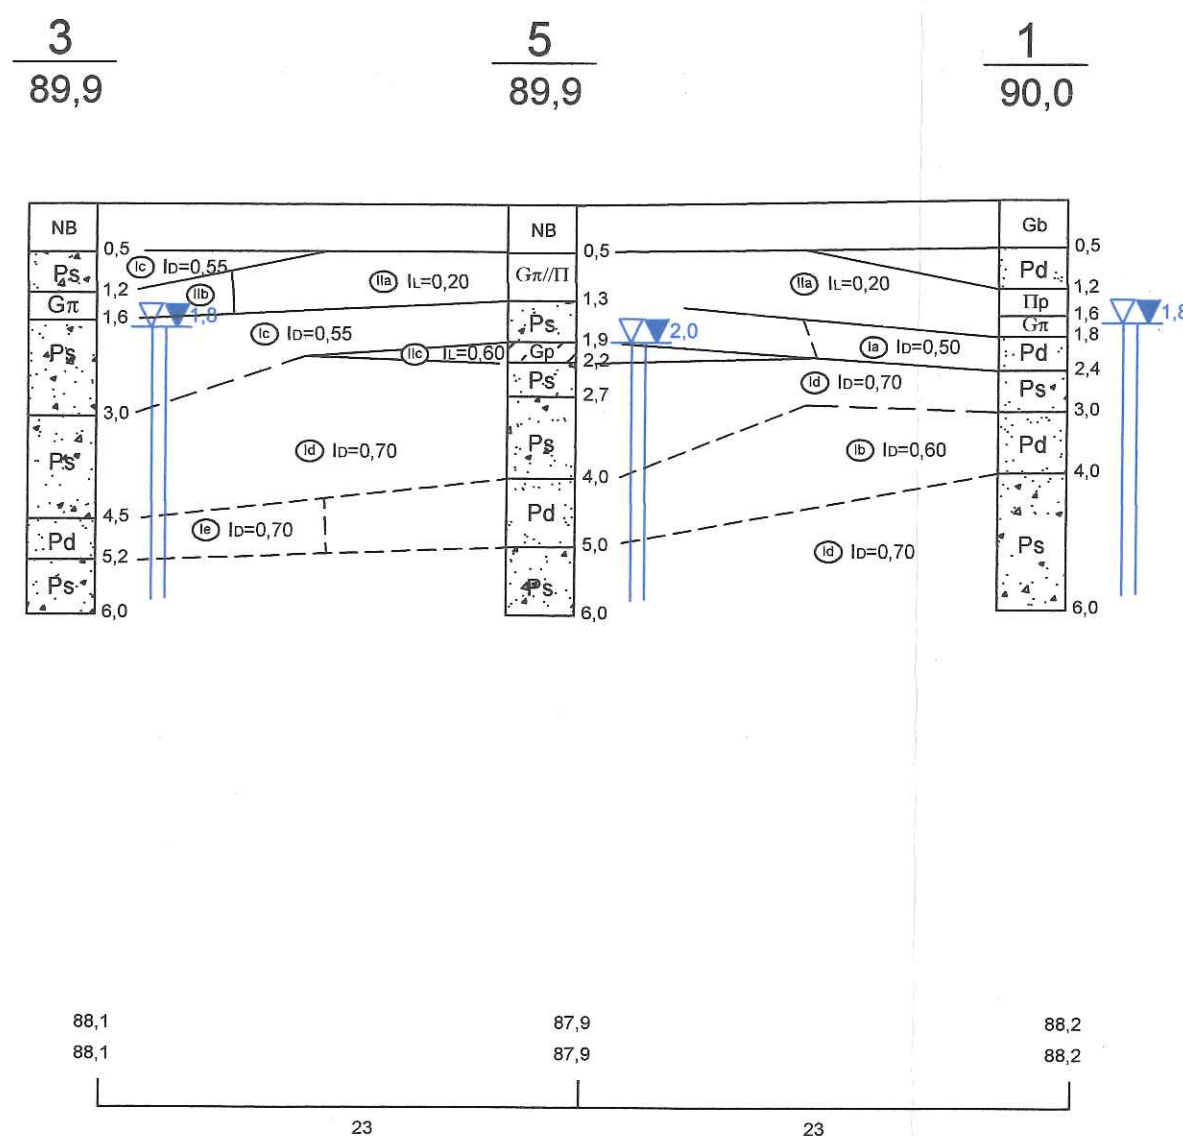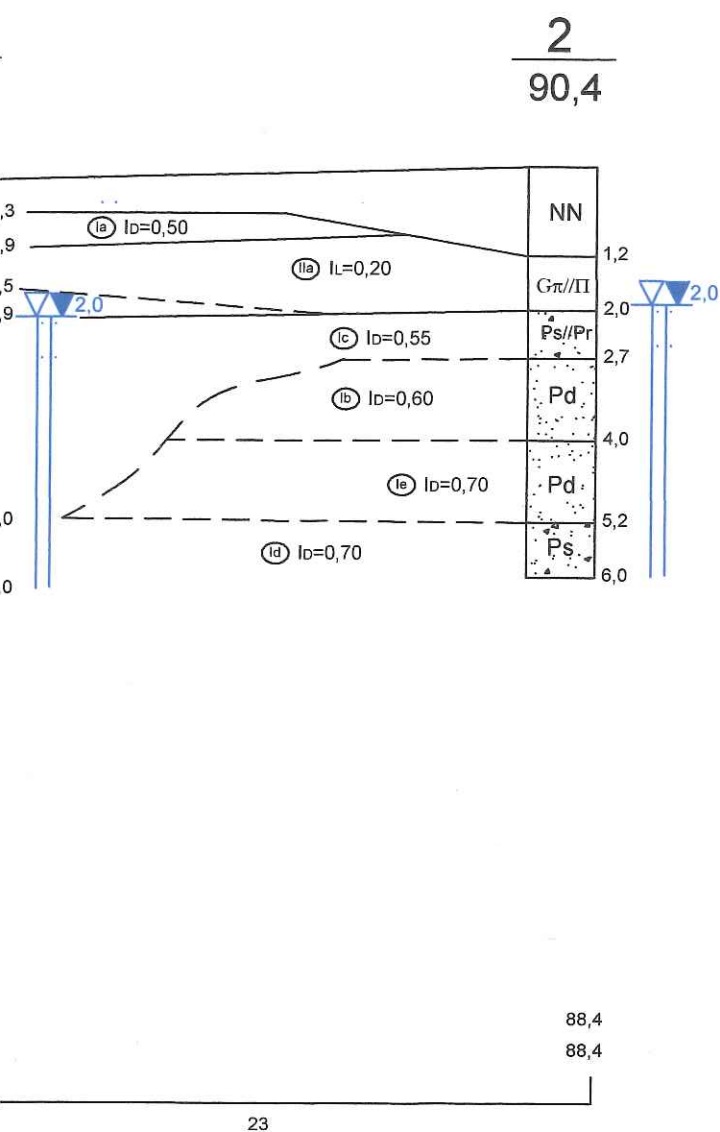

92,00
91,00
90,00
89,00
88,00
87,00
86,00
85,00
84,00
83,00
82,00

PRACOWNIA GEOLOGICZNO - INŻYNIERSKA
"TOPAZ" SZYMON MIELCAREK
ul. Kolejowa 17 63-400 Ostrów Wlkp.
www.pracowniatopaz.eu



Rodzaj opracowania:	Opinia geotechniczna	Data:	II 2018
Temat:	Przekrój geotechniczny	Skala:	1 : 100/500
Obiekt:	Przyszkołna kryta pływalnia	Zal nr:	5.1.
Lokalizacja:	Żmigród gm. Żmigród, powiat trzebnicki, woj. dolnośląskie		