

Poświadczam zgodność niniejszej kopii z treścią materiału państwowego zasobu geodezyjnego i kartograficznego

Organ prowadzący państwowy zasób geodezyjny i kartograficzny

Nazwa materiału zasobu

Identyfikator ewidencyjny materiału


Data wykonania kopii

Imię, nazwisko i podpis osoby reprezentującej organ

Nie wyklucza się istnienia w terenie innych nie wykazanych na niniejszej mapie urządzeń podziemnych, których nie były zgłoszone do inwentaryzacji lub o których brak jest informacji w instytucjach branżowych

Wzrost i data urodzenia

Gmina Żmigród
Obręb 1
Skala 1:2000
Czas masy

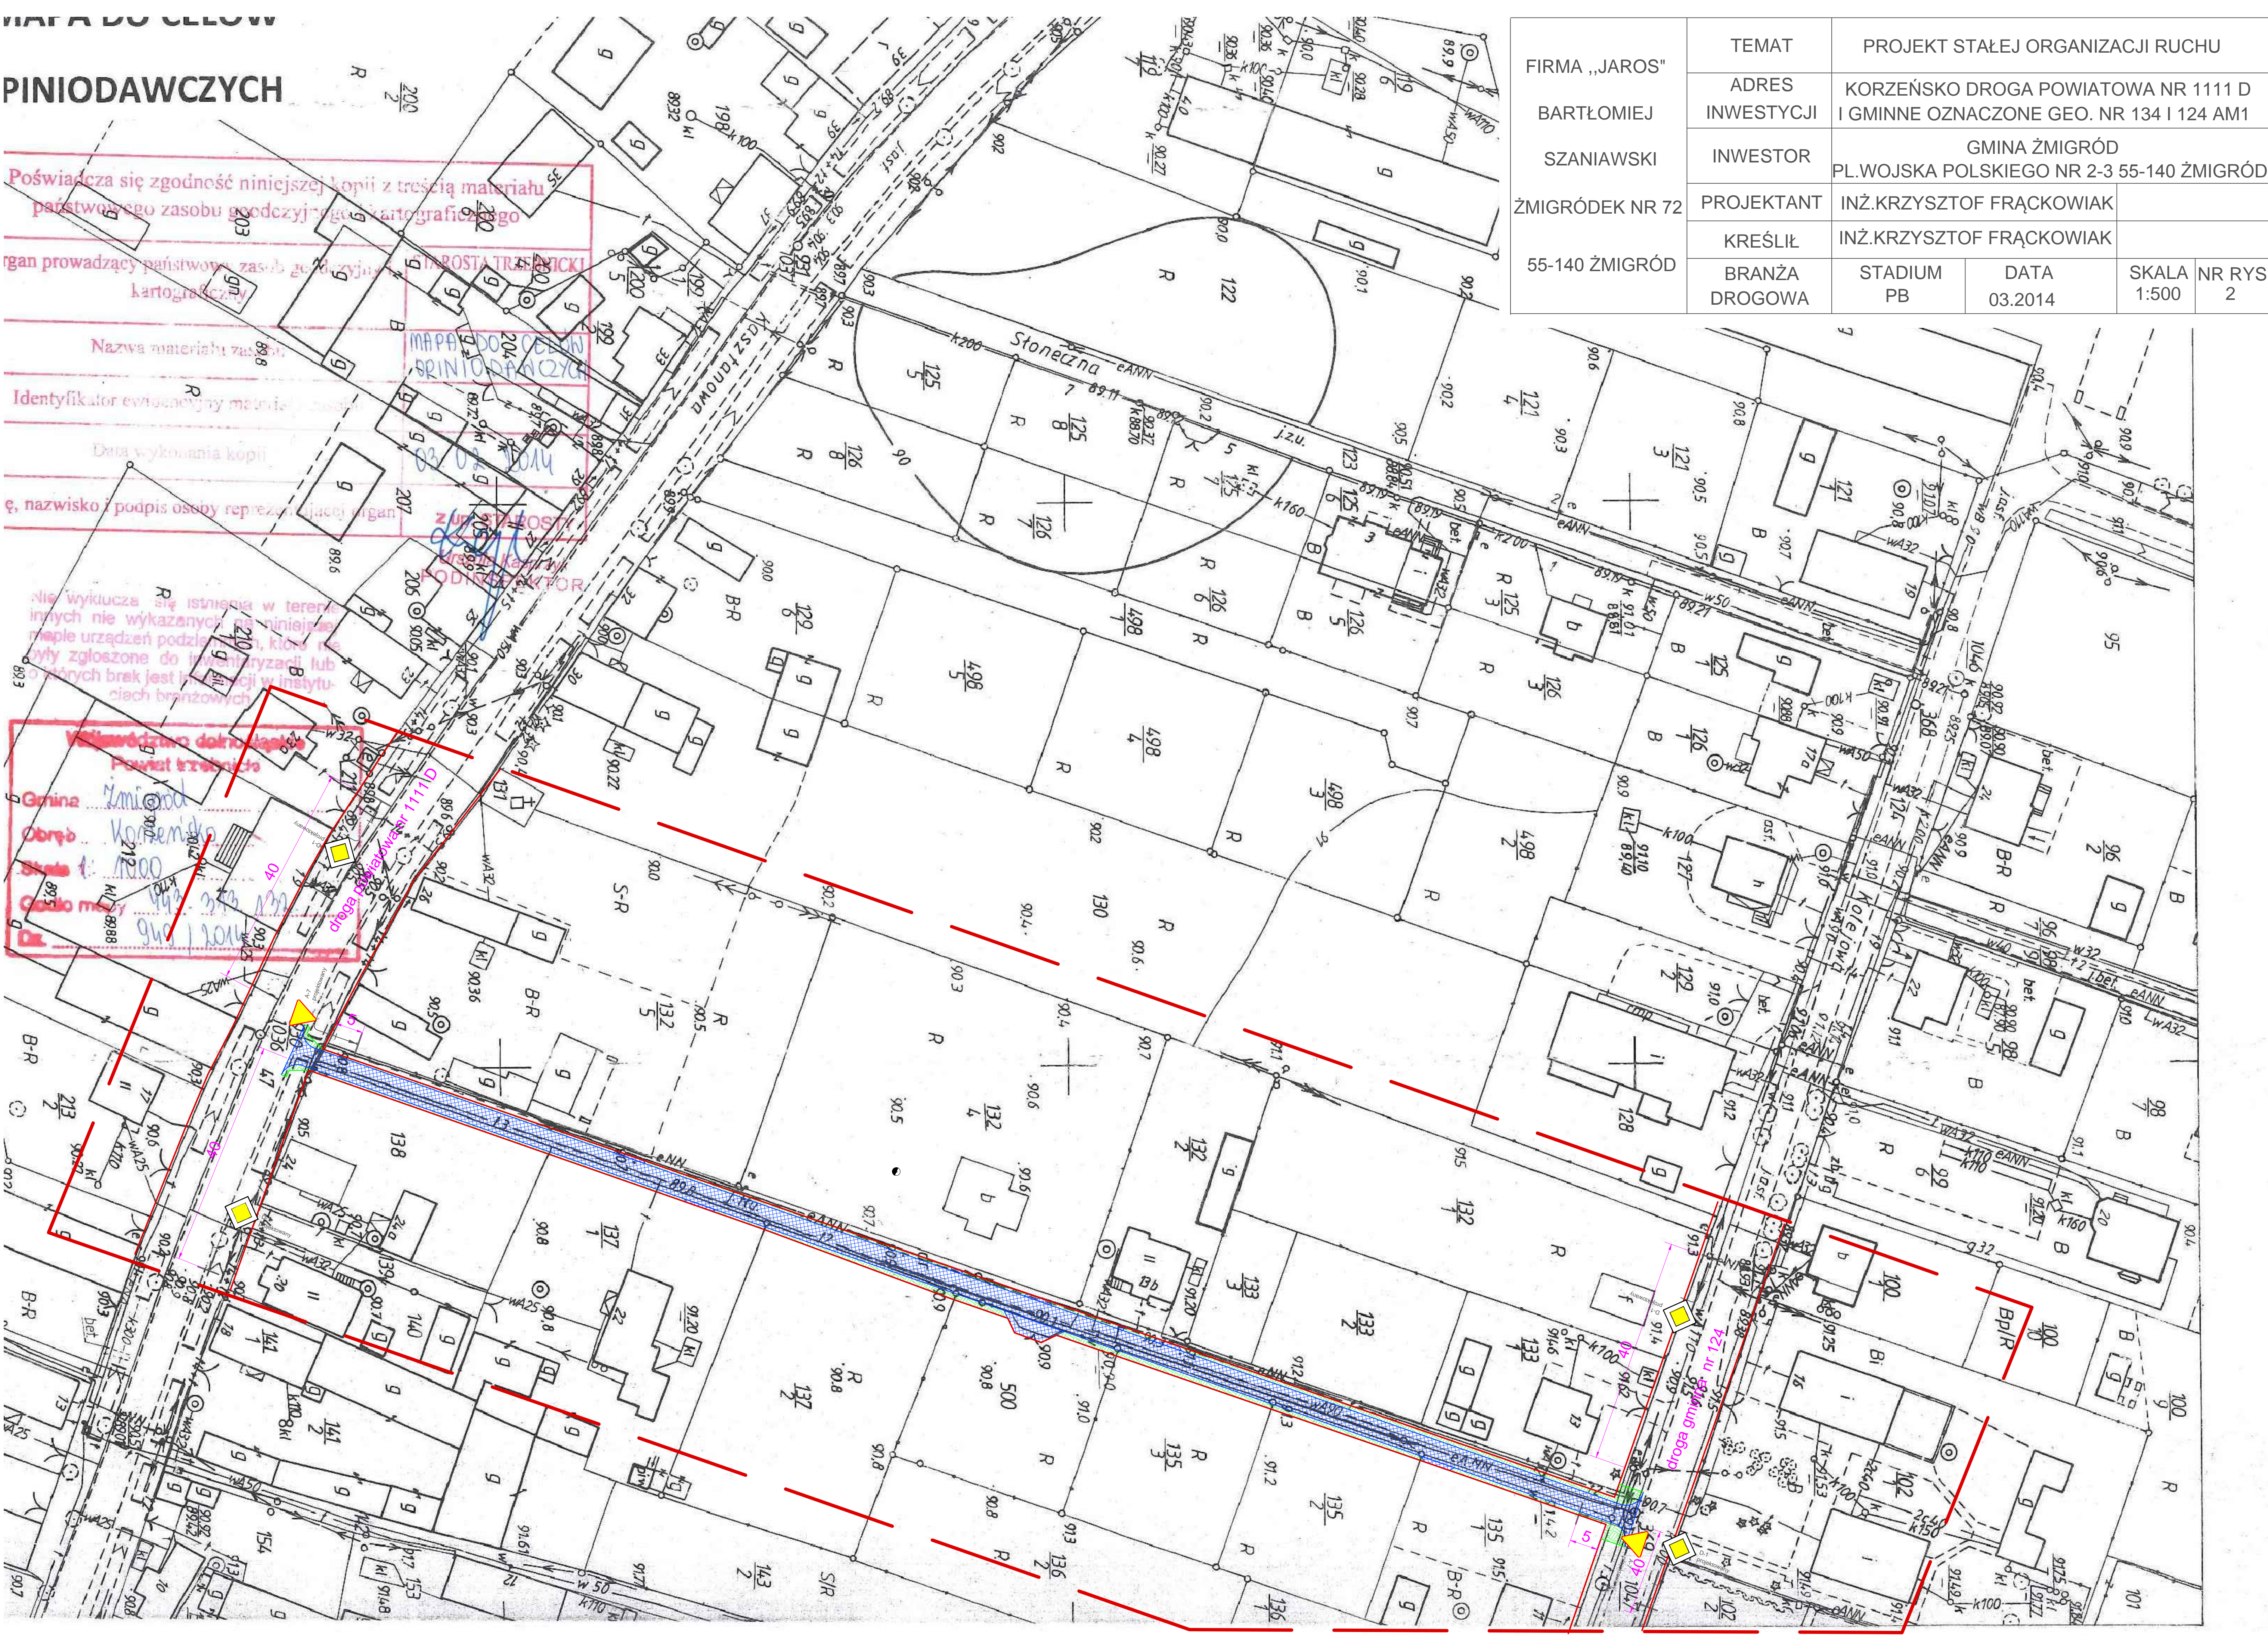

FIRMA „JAROS” BARTŁOMIEJ SZANIAWSKI ŻMIGRÓDEK NR 72 55-140 ŻMIGRÓD	TEMAT	PROJEKT STAŁEJ ORGANIZACJI RUCHU			
	ADRES INWESTYCJI	KORZEŃSKO DROGA POWIATOWA NR 1111 D I GMINNE OZNACZONE GEO. NR 134 I 124 AM1			
	INWESTOR	GMINA ŻMIGRÓD PL.WOJSKA POLSKIEGO NR 2-3 55-140 ŻMIGRÓD			
	PROJEKTANT	INŻ.KRZYSZTOF FRĄCKOWIAK			
	KREŚLIŁ	INŻ.KRZYSZTOF FRĄCKOWIAK			
	BRANŻA DROGOWA	STADIUM PB	DATA 03.2014	SKALA 1:500	NR RYS 2