


MAPA DO CELÓW  
OPINIODAWCZYCH

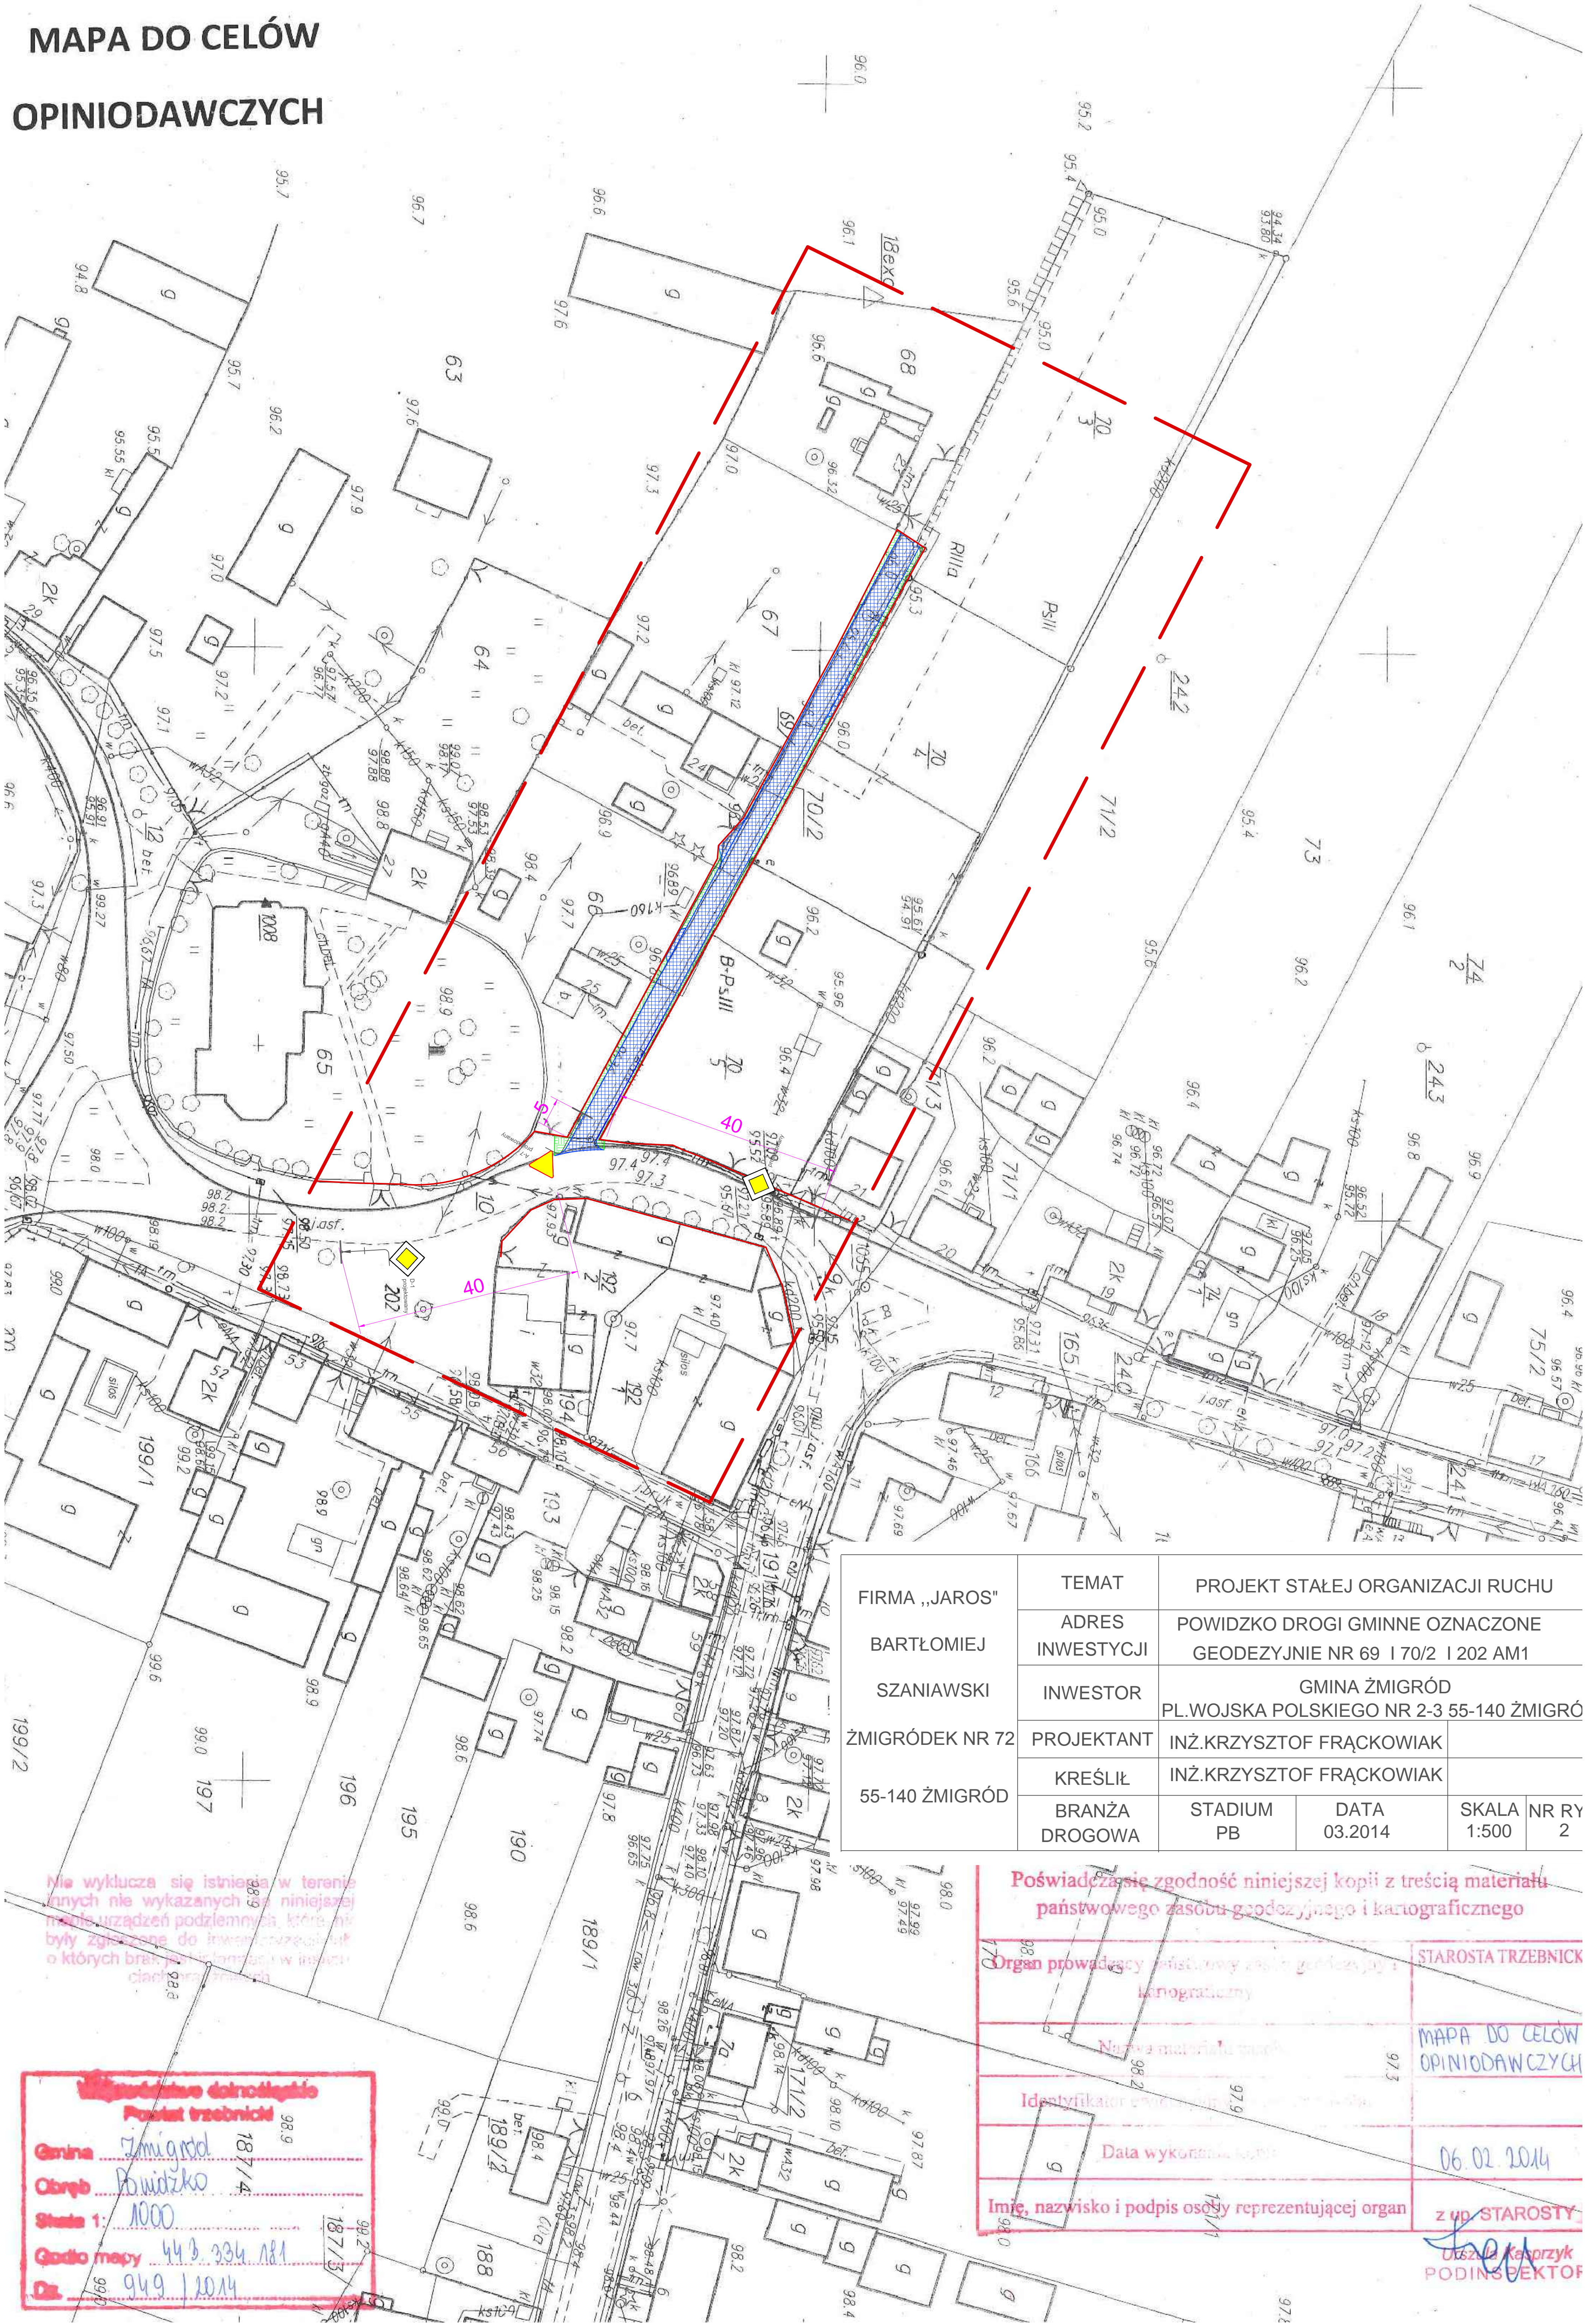

FIRMA „JAROS” BARTŁOMIEJ SZANIAWSKI ŻMIGRÓDEK NR 72 55-140 ŻMIGRÓD	TEMAT	PROJEKT STAŁEJ ORGANIZACJI RUCHU			
	ADRES INWESTYCJI	POWIDZKO DROGI GMINNE OZNACZONE GEODEZYJNIE NR 69 I 70/2 I 202 AM1			
	INWESTOR	GMINA ŻMIGRÓD PL.WOJSKA POLSKIEGO NR 2-3 55-140 ŻMIGRÓ			
	PROJEKTANT	INŻ.KRZYSZTOF FRĄCKOWIAK			
	KREŚLIŁ	INŻ.KRZYSZTOF FRĄCKOWIAK			
55-140 ŻMIGRÓD	BRANŻA DROGOWA	STADIUM PB	DATA 03.2014	SKALA 1:500	NR RY 2

Nie wyklucza się istnienia w terenie innych nie wykazanych na niniejszej mapie urządzeń podziemnych, które nie były zgłoszone do inwentaryzacji lub o których brak jest informacji w istniejących planach sytuacyjnych.

**Wzrost i data urodzenia**  
**Podpis**

Gmina Żmigrod 187/4  
Obręb Powidzko  
Skala 1: 1000  
Gdzie mapy 443.334.181  
Data 04.09.2014

Poświadczam zgodność niniejszej kopii z treścią materiału państwowego zasobu geodezyjnego i kartograficznego

Organ prowadzący państwowy zasób geodezyjny i kartograficzny

Nazwa materiału mapy

Identyfikator ewidencji mapy

Data wykonania kopii

Imię, nazwisko i podpis osoby reprezentującej organ

STAROSTA TRZEBNICKI

MAPA DO CELÓW  
OPINIODAWCZYCH

06.02.2014

z up. STAROSTY

Udział Krzysztof PODINSKI