


OPINIODAWCZYCH

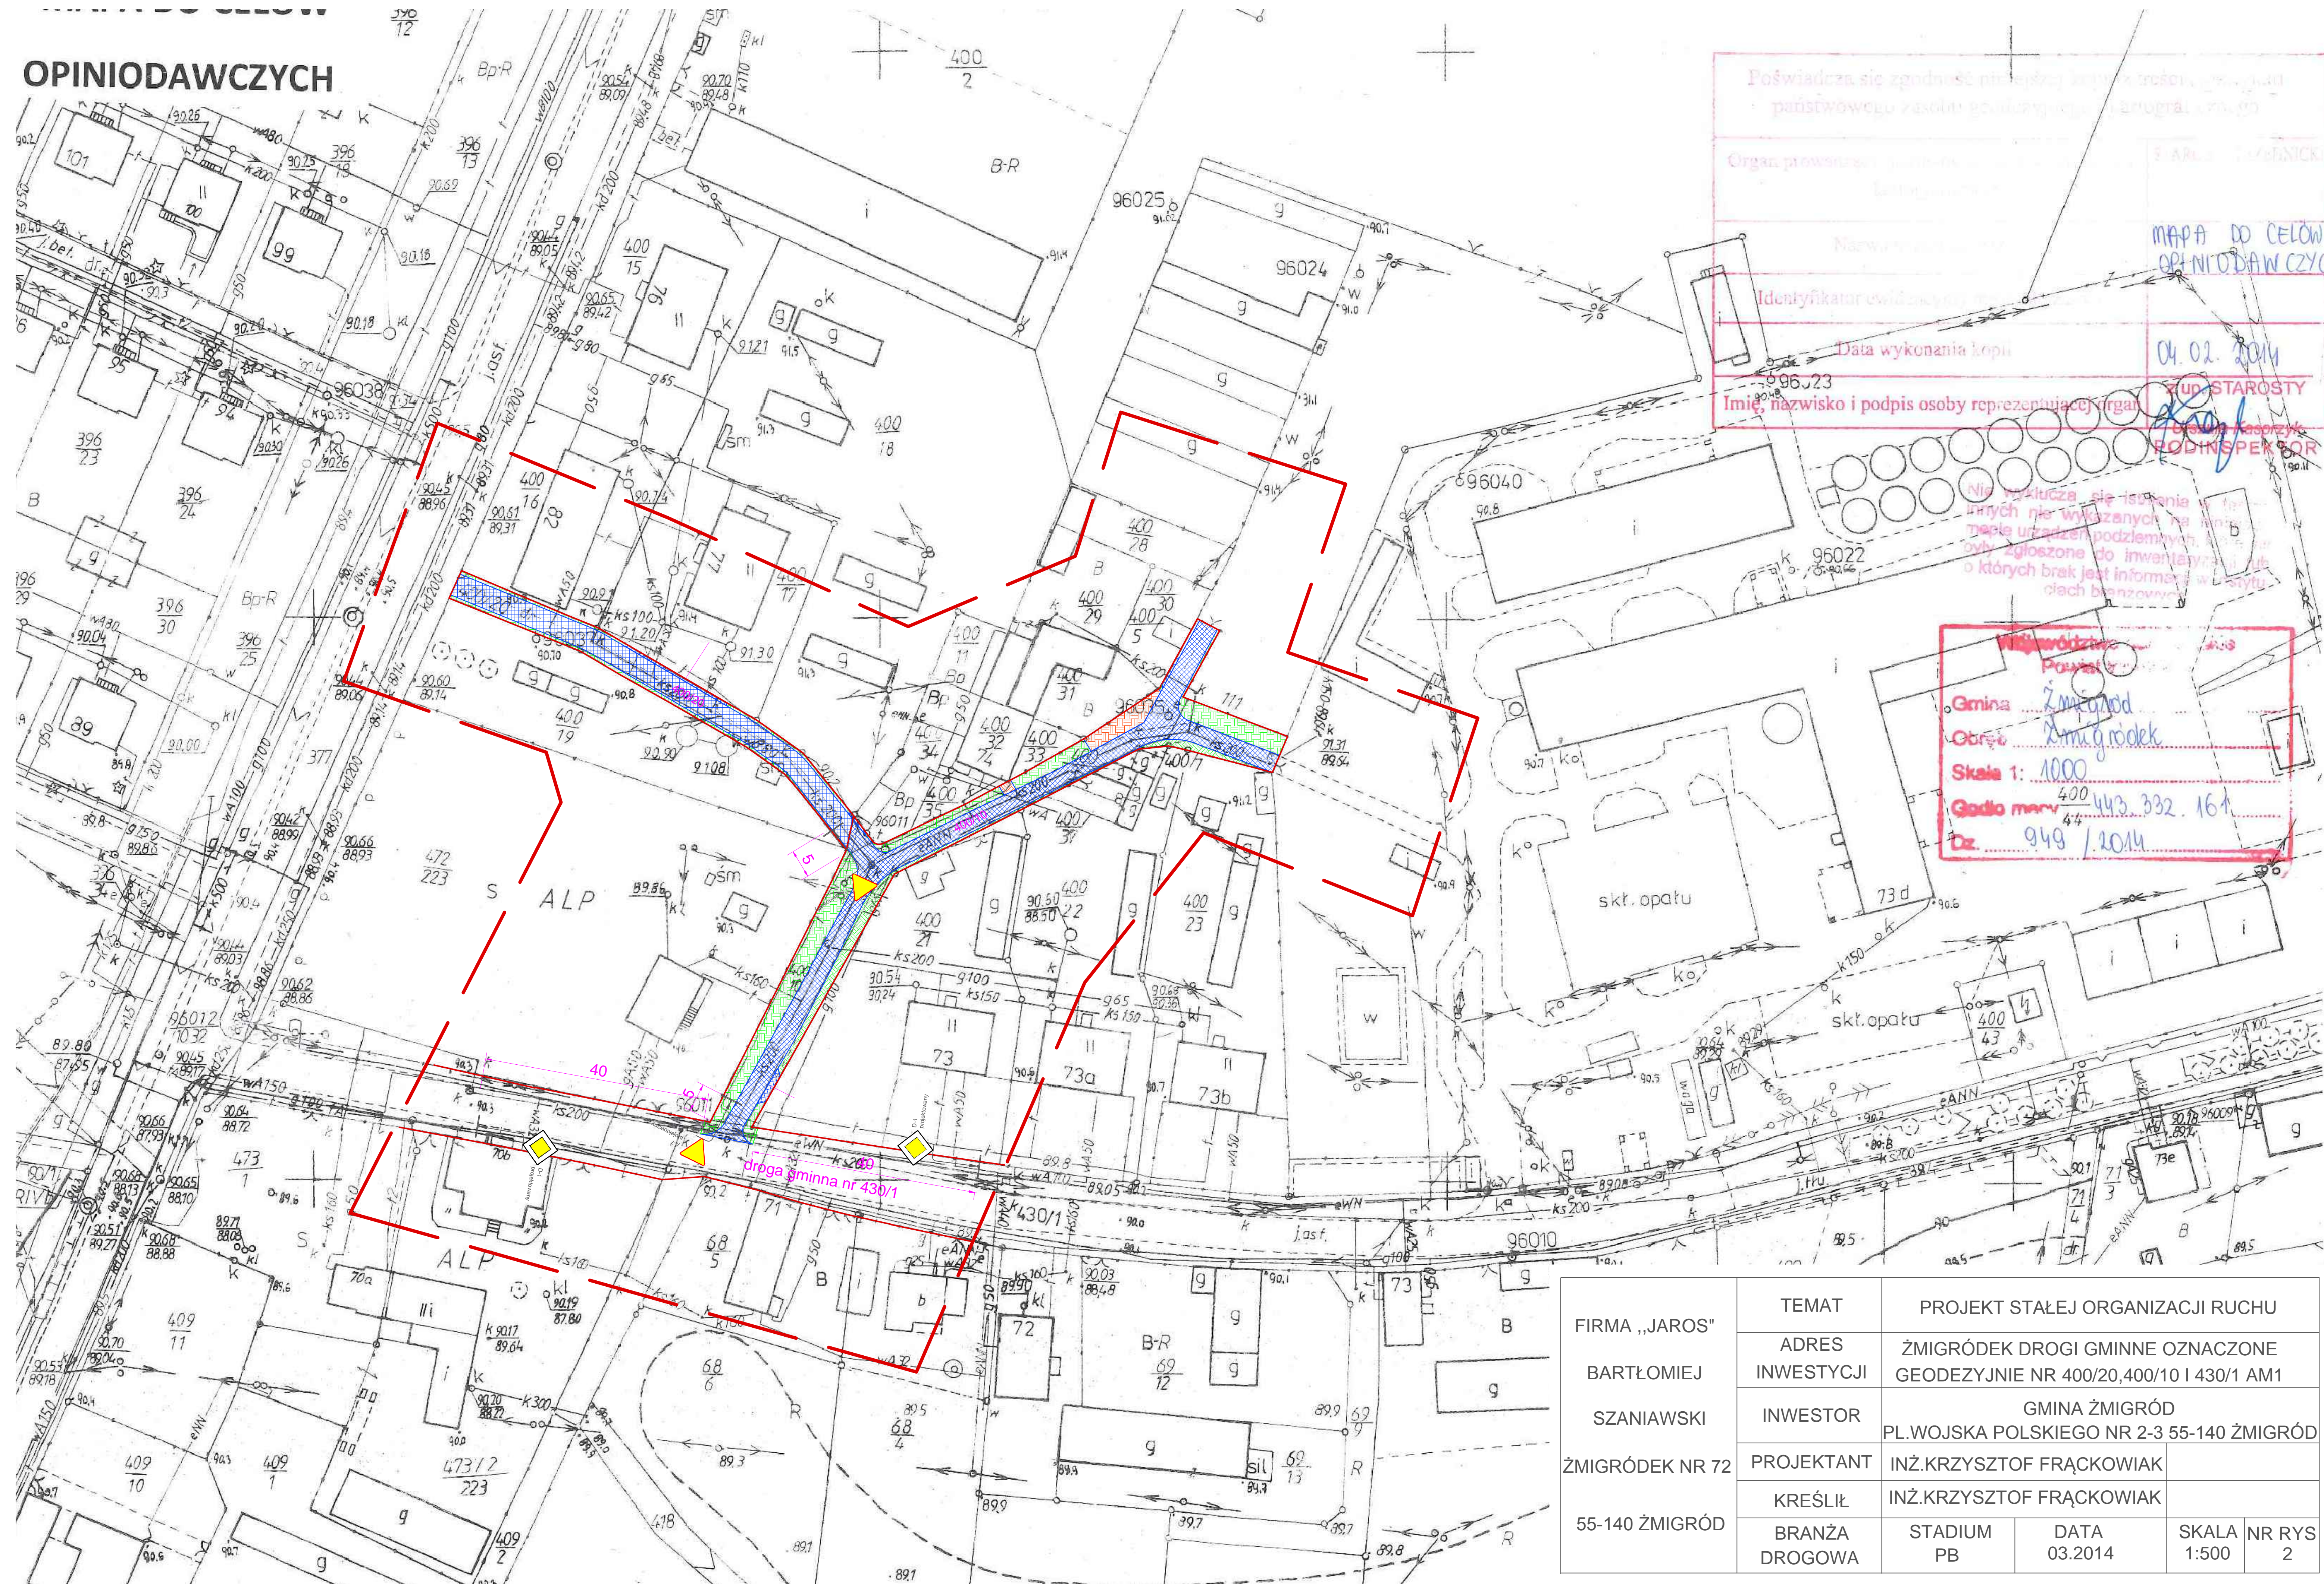





Data wykonania kopii: *04.02.2014*




Gmina: *Żmigród*


Skala 1: *1000*


Dz.: *949/2014*

FIRMA „JAROS” BARTŁOMIEJ SZANIAWSKI ŻMIGRÓDEK NR 72 55-140 ŻMIGRÓD	TEMAT	PROJEKT STAŁEJ ORGANIZACJI RUCHU			
	ADRES INWESTYCJI	ŻMIGRÓDEK DROGI GMINNE OZNACZONE GEODEZYJNIE NR 400/20, 400/10 I 430/1 AM1			
	INWESTOR	GMINA ŻMIGRÓD PL. WOJSKA POLSKIEGO NR 2-3 55-140 ŻMIGRÓD			
	PROJEKTANT	INŻ. KRZYSZTOF FRACKOWIAK			
	KREŚLIŁ	INŻ. KRZYSZTOF FRACKOWIAK			
	BRANŻA DROGOWA	STADIUM PB	DATA 03.2014	SKALA 1:500	NR RYS 2