


MAPA DO CELÓW OPINIODAWCZYCH

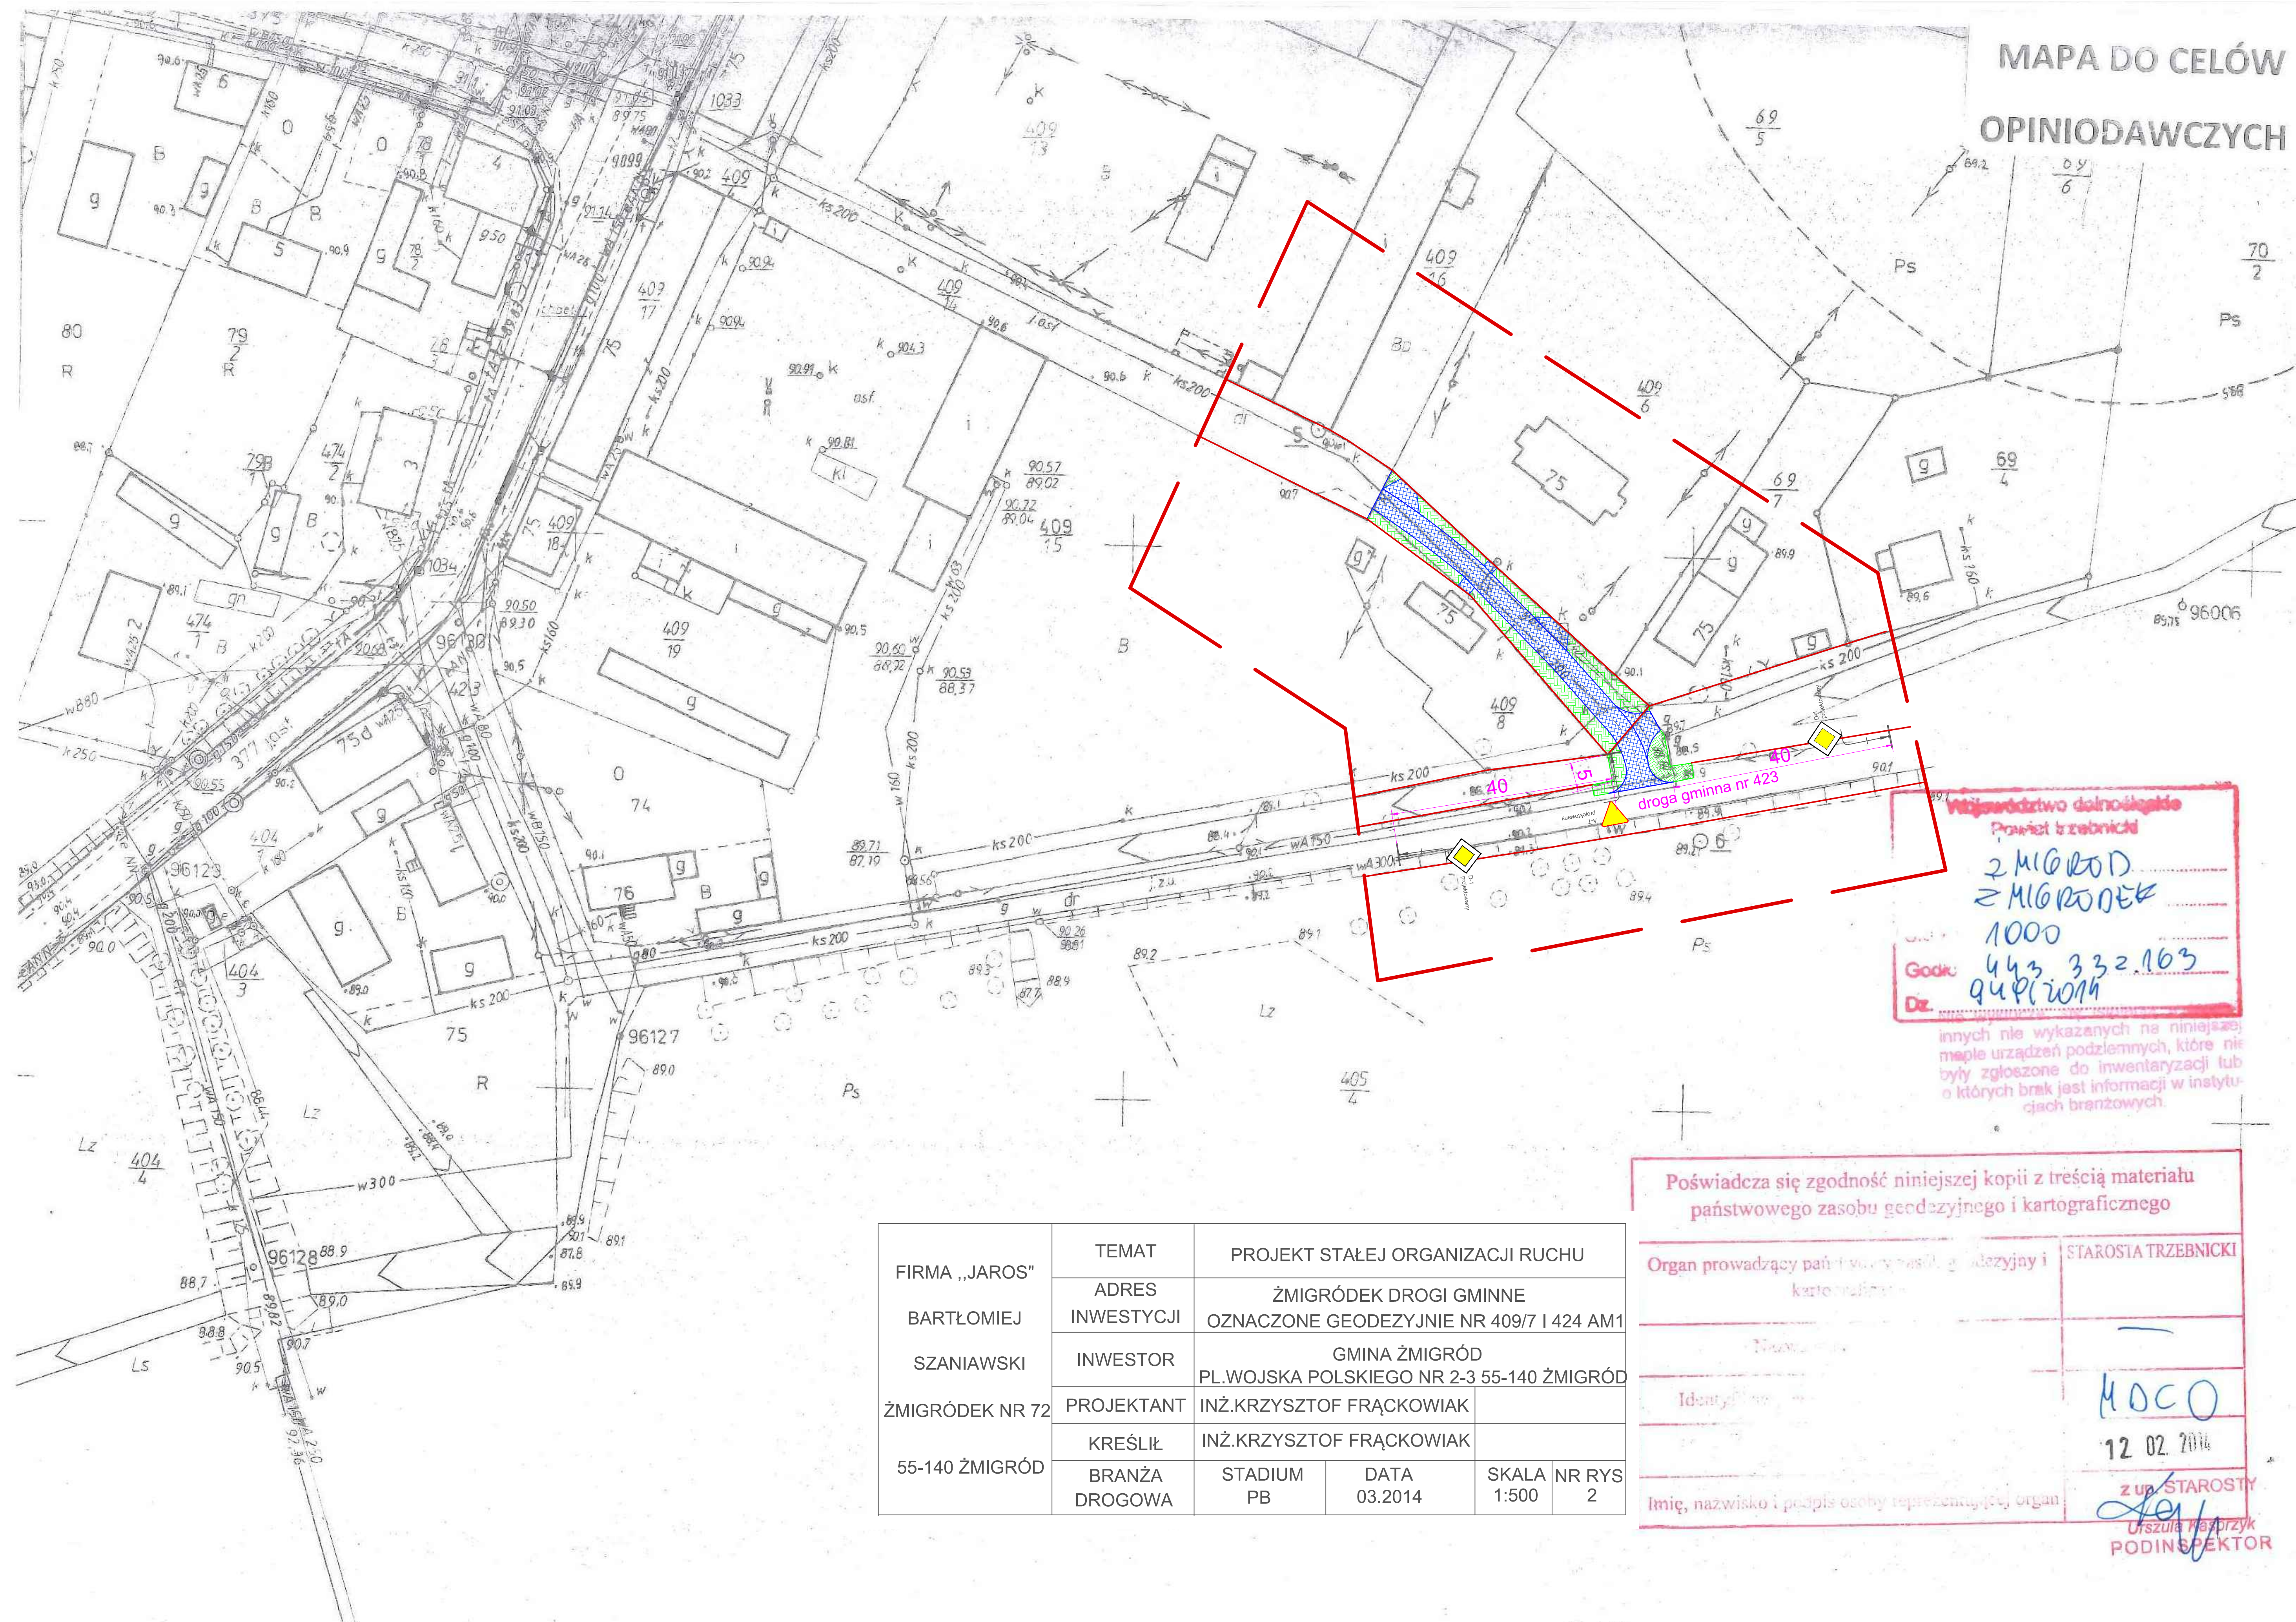

Wzrost doświadczenia
Powiat trzebnicki
2 MIGRÓD
2 MIGRÓDEK
1000
Godz. 443 332.103
Dz. 443 332.103

innych nie wykazanych na niniejszej
mapie urządzeń podziemnych, które nie
były zgłoszone do inwentaryzacji lub
o których brak jest informacji w instytu-
cjach branżowych.

Poświadczam zgodność niniejszej kopii z treścią materiału
państwowego zasobu geodezyjnego i kartograficznego

Organ prowadzący państwowy zasób geodezyjny i kartograficzny	STAROSTA TRZEBNICKI
Nazwa	—
Identyfikacja	4000
	12.02.2014
Imię, nazwisko i podpis osoby reprezentującej organ	z up. STAROSTY Urszula Hędrzyk PODINSPEKTOR

FIRMA „JAROS” BARTŁOMIEJ SZANIAWSKI ŻMIGRÓDEK NR 72 55-140 ŻMIGRÓD	TEMAT	PROJEKT STAŁEJ ORGANIZACJI RUCHU				
	ADRES INWESTYCJI	ŻMIGRÓDEK DROGI GMINNE OZNACZONE GEODEZYJNIE NR 409/7 I 424 AM1				
	INWESTOR	GMINA ŻMIGRÓD PL.WOJSKA POLSKIEGO NR 2-3 55-140 ŻMIGRÓD				
	PROJEKTANT	INŻ.KRZYSZTOF FRĄCKOWIAK				
	KREŚLIŁ	INŻ.KRZYSZTOF FRĄCKOWIAK				
	BRANŻA DROGOWA	STADIUM PB	DATA 03.2014	SKALA 1:500	NR RYS 2	