


MAPA DO CELÓW OPINIODAWCZYCH

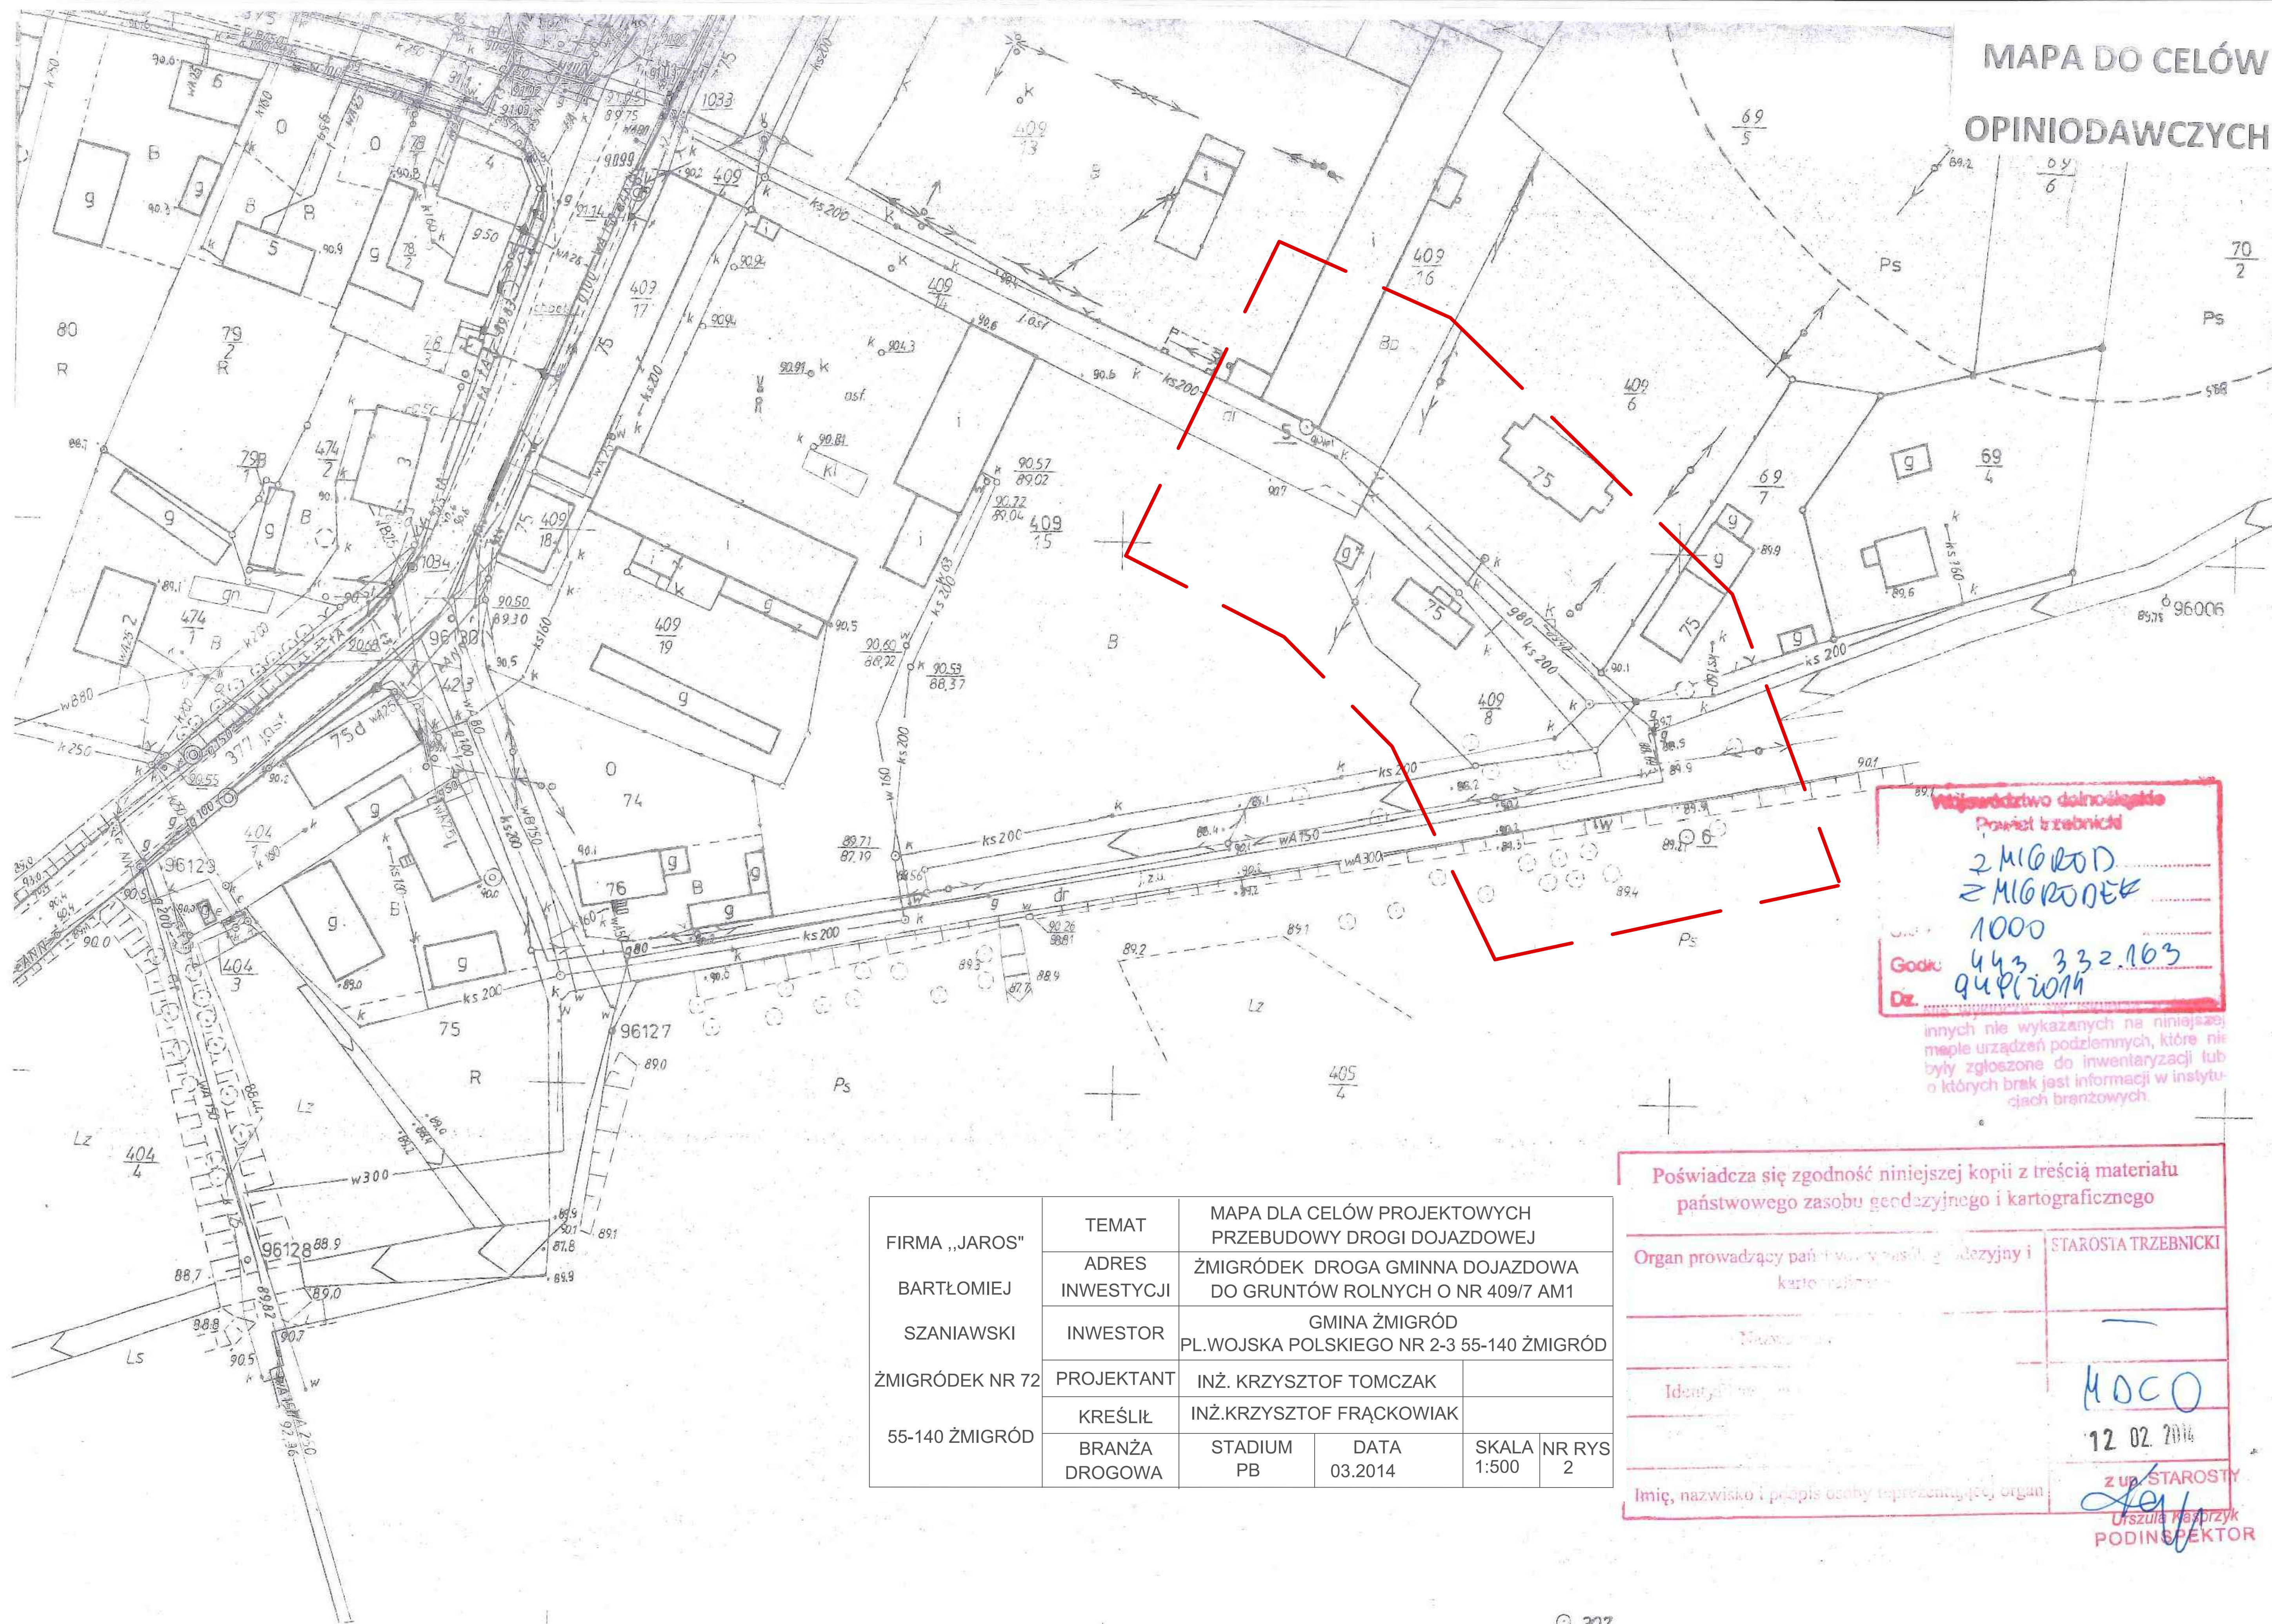

Województwo dolnośląskie
Powiat trzebnicki
2 MIGRÓD
2 MIGRÓDEK
1000
Godk 443 332.103
Dz. 94 P. 2014

innych nie wykazanych na niniejszej mapie urządzeń podziemnych, które nie były zgłoszone do inwentaryzacji lub o których brak jest informacji w instytucjach branżowych.

FIRMA „JAROS” BARTŁOMIEJ SZANIAWSKI ŻMIGRÓDEK NR 72 55-140 ŻMIGRÓD	TEMAT	MAPA DLA CELÓW PROJEKTOWYCH PRZEBUDOWY DROGI DOJAZDOWEJ				
	ADRES INWESTYCJI	ŻMIGRÓDEK DROGA GMINNA DOJAZDOWA DO GRUNTÓW ROLNYCH O NR 409/7 AM1				
	INWESTOR	GMINA ŻMIGRÓD PL.WOJSKA POLSKIEGO NR 2-3 55-140 ŻMIGRÓD				
	PROJEKTANT	INŻ. KRZYSZTOF TOMCZAK				
	KREŚLIŁ	INŻ. KRZYSZTOF FRĄCKOWIAK				
	BRANŻA DROGOWA	STADIUM PB	DATA 03.2014	SKALA 1:500	NR RYS 2	

Poświadczam zgodność niniejszej kopii z treścią materiału państwowego zasobu geodezyjnego i kartograficznego

Organ prowadzący państwowy zasób geodezyjny i kartograficzny	STAROSTA TRZEBNICKI
Imię, nazwisko i podpis osoby reprezentującej organ	1000 12.02.2014 z up. STAROSTY Urządka Kąprzyk PODINSPEKTOR