


MAPA DO CELÓW
OPINIODAWCZYCH

379

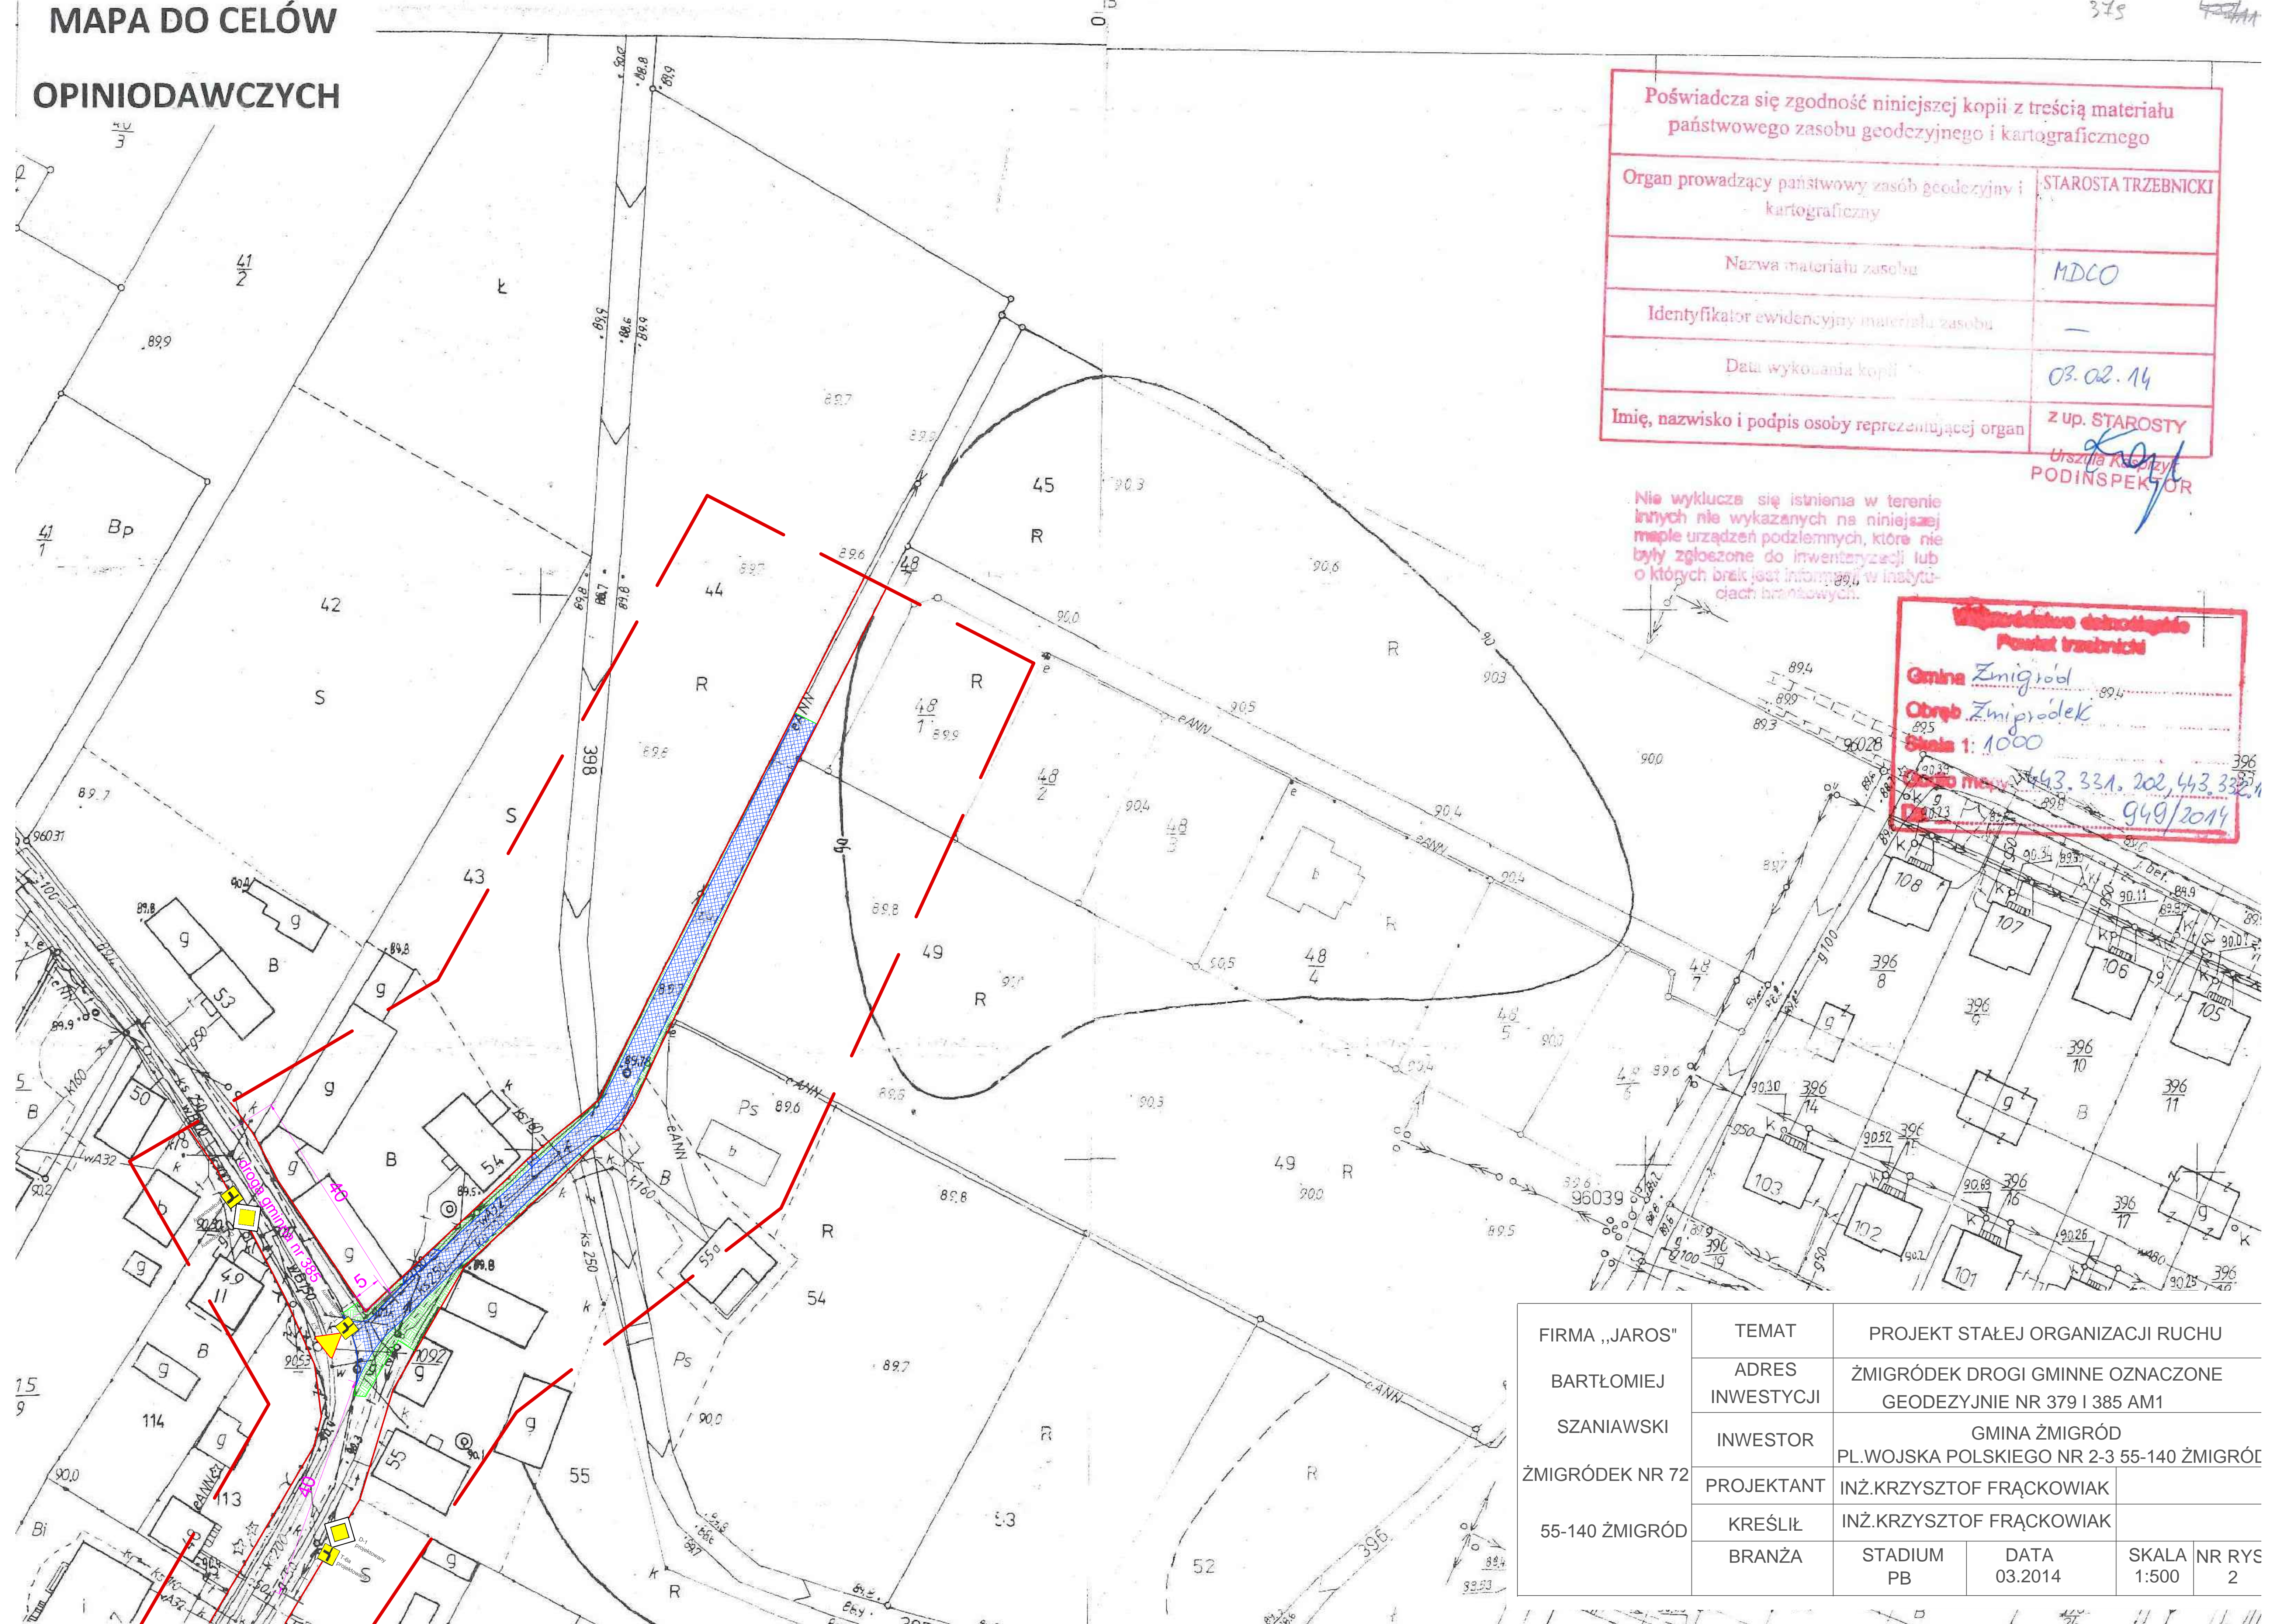

Poświadcza się zgodność niniejszej kopii z treścią materiału państwowego zasobu geodezyjnego i kartograficznego	
Organ prowadzący państwowy zasób geodezyjny i kartograficzny	STAROSTA TRZEBNICKI
Nazwa materiału zasobu	MDCO
Identyfikator ewidencyjny materiału zasobu	—
Data wykonania kopii	03.02.14
Imię, nazwisko i podpis osoby reprezentującej organ	Z up. STAROSTY <i>Urządka Ruczyński</i> PODINSPEKTOR

Nie wyklucza się istnienia w terenie innych nie wykazanych na niniejszej mapie urządzeń podziemnych, które nie były zgłoszone do inwentaryzacji lub o których brak jest informacji w instytucjach branżowych.

Województwo dolnośląskie
Powiat trzebnicki

Gmina Żmigród
Obręb Żmigrodek
Skala 1: 1000
Data mapy: 43.331, 202, 443 332, 1
949/2014

FIRMA „JAROS” BARTŁOMIEJ SZANIAWSKI ŻMIGRÓDEK NR 72 55-140 ŻMIGRÓD	TEMAT	PROJEKT STAŁEJ ORGANIZACJI RUCHU				
	ADRES INWESTYCJI	ŻMIGRÓDEK DROGI GMINNE OZNACZONE GEODEZYJNIE NR 379 I 385 AM1				
	INWESTOR	GMINA ŻMIGRÓD PL.WOJSKA POLSKIEGO NR 2-3 55-140 ŻMIGRÓD				
	PROJEKTANT	INŻ.KRZYSZTOF FRĄCKOWIAK				
	KREŚLIŁ	INŻ.KRZYSZTOF FRĄCKOWIAK				
	BRANŻA	STADIUM PB	DATA 03.2014	SKALA 1:500	NR RYS 2	