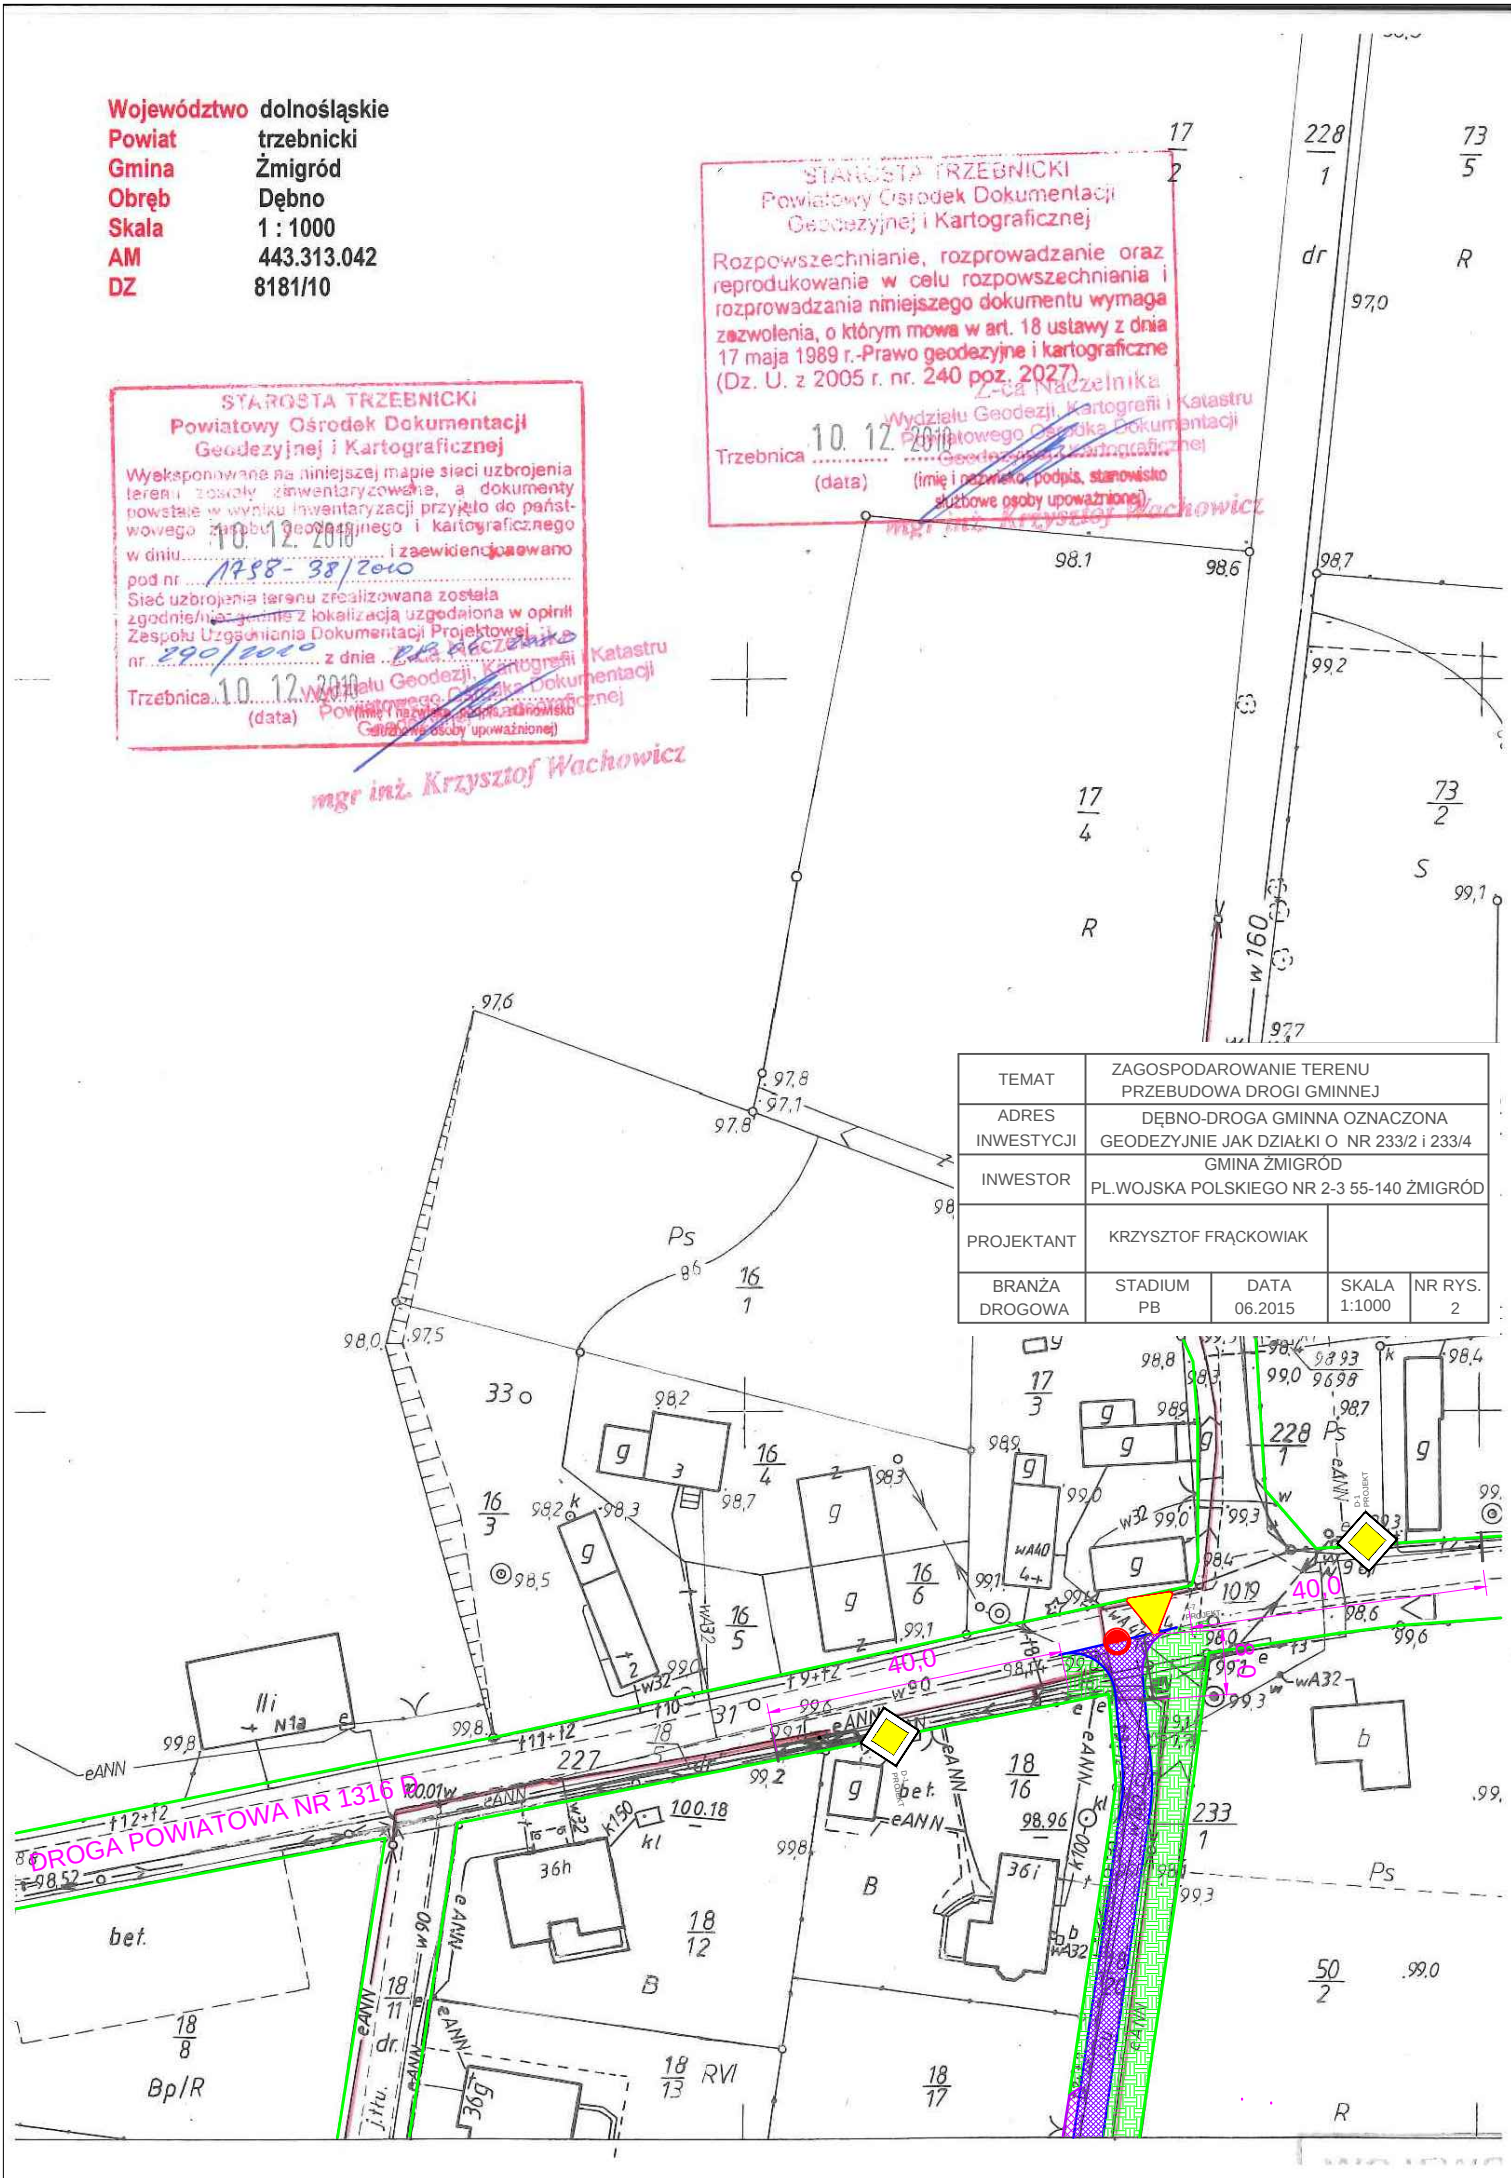
Województwo dolnośląskie
Powiat trzebnicki
Gmina Żmigród
Obręb Dębno
Skala 1 : 1000
AM 443.313.042
DZ 8181/10
STAROSTA TRZEBNICKI
Powiatowy Ośrodek Dokumentacji Geodezyjnej i Kartograficznej
Rozpowszechnianie, rozprowadzanie oraz reprodukowanie w celu rozpowszechniania i rozprowadzania niniejszego dokumentu wymaga zezwolenia, o którym mowa w art. 18 ustawy z dnia 17 maja 1989 r.-Prawo geodezyjne i kartograficzne (Dz. U. z 2005 r. nr. 240 poz. 2027).
Trzebnica 10. 12. 2010 (data)
STAROSTA TRZEBNICKI
Powiatowy Ośrodek Dokumentacji Geodezyjnej i Kartograficznej
Trzebnica 10. 12. 2010 (data)
mgr inż. Krzysztof Wachowicz
TEMAT ZAGOSPODAROWANIE TERENU PRZEBUDOWA DROGI GMINNEJ
ADRES INWESTYCJI DĘBNO-DROGA GMINNA OZNACZONA GEODEZYJNIE JAK DZIAŁKI O NR 233/2 i 233/4
INWESTOR GMINA ŻMIGRÓD PL.WOJSKA POLSKIEGO NR 2-3 55-140 ŻMIGRÓD
PROJEKTANT KRZYSZTOF FRĄCKOWIAK
BRANŻA DROGOWA
STADIUM PB
DATA 06.2015
SKALA 1:1000
NR RYS. 2
DROGA POWIATOWA NR 1316 D
40,0
40,0