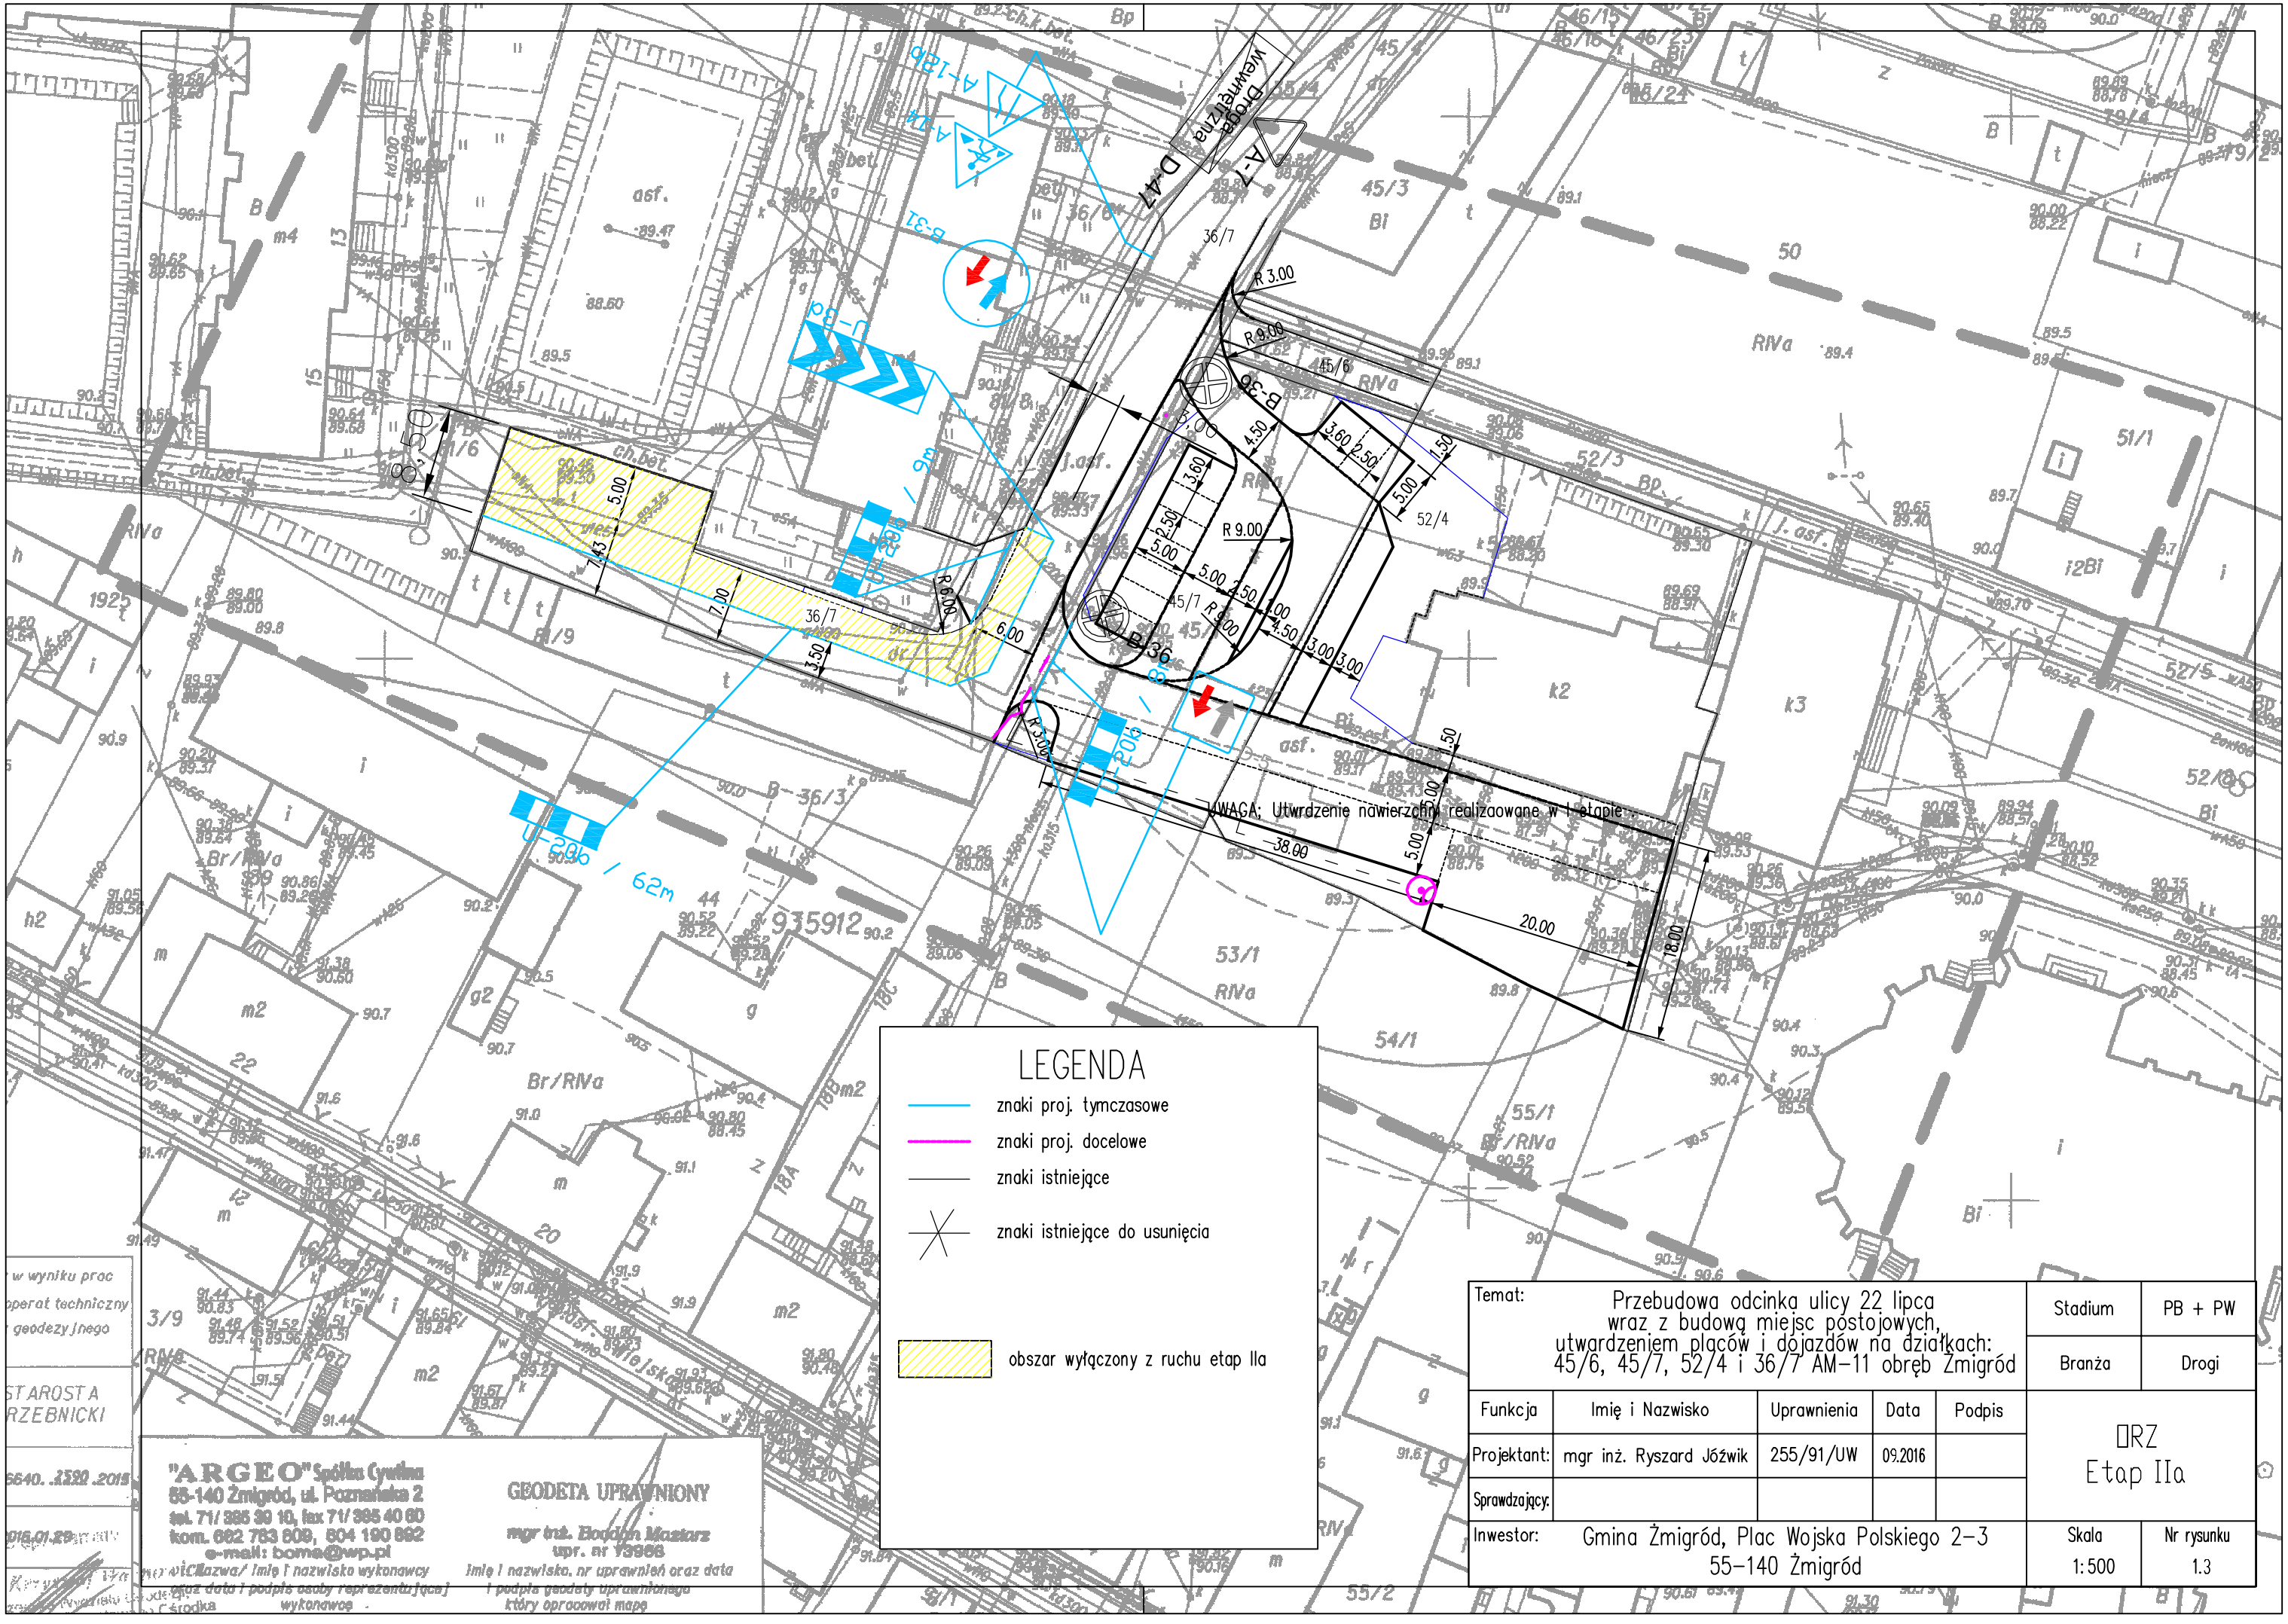
A-12a
A-12b
A-7
D-47
Prowadnica
B-31
U-20a
U-20b / 62m
U-20c
B-36
B-36
B-36/3
R 3.00
R 9.00
R 6.00
5.00
7.43
7.00
6.00
3.50
4.50
3.60
2.50
1.50
3.00
1.00
R 3.50
38.00
20.00
18.00
UWAGA: Utwardzenie nawierzchni realizowane w I etapie...
36/7
45/3
45/6
45/7
52/4
52/3
53/1
54/1
55/1
50
RIVa
Br/RIVa
935912
LEGENDA
znaki proj. tymczasowe
znaki proj. docelowe
znaki istniejące
znaki istniejące do usunięcia
obszar wyłączony z ruchu etap IIa
"ARGEO" Spółka Cywilna
55-140 Żmigród, ul. Poznańska 2
tel. 71/ 385 39 10, fax 71/ 385 40 60
kom. 602 783 609, 604 190 892
e-mail: boma@wp.pl
GEODETA UPRAWNIONY
mgr inż. Bogdan Mastarz
upr. nr 73966
Temat:
Przebudowa odcinka ulicy 22 lipca wraz z budową miejsc postojowych, utwardzeniem placów i dojazdów na działkach: 45/6, 45/7, 52/4 i 36/7 AM-11 obręb Żmigród
Stadium
PB + PW
Branża
Drogi
Funkcja
Imię i Nazwisko
Uprawnienia
Data
Podpis
Projektant:
mgr inż. Ryszard Jóźwik
255/91/UW
09.2016
Sprawdzający:
ORZ
Etap IIa
Inwestor:
Gmina Żmigród, Plac Wojska Polskiego 2-3
55-140 Żmigród
Skala
1:500
Nr rysunku
1.3