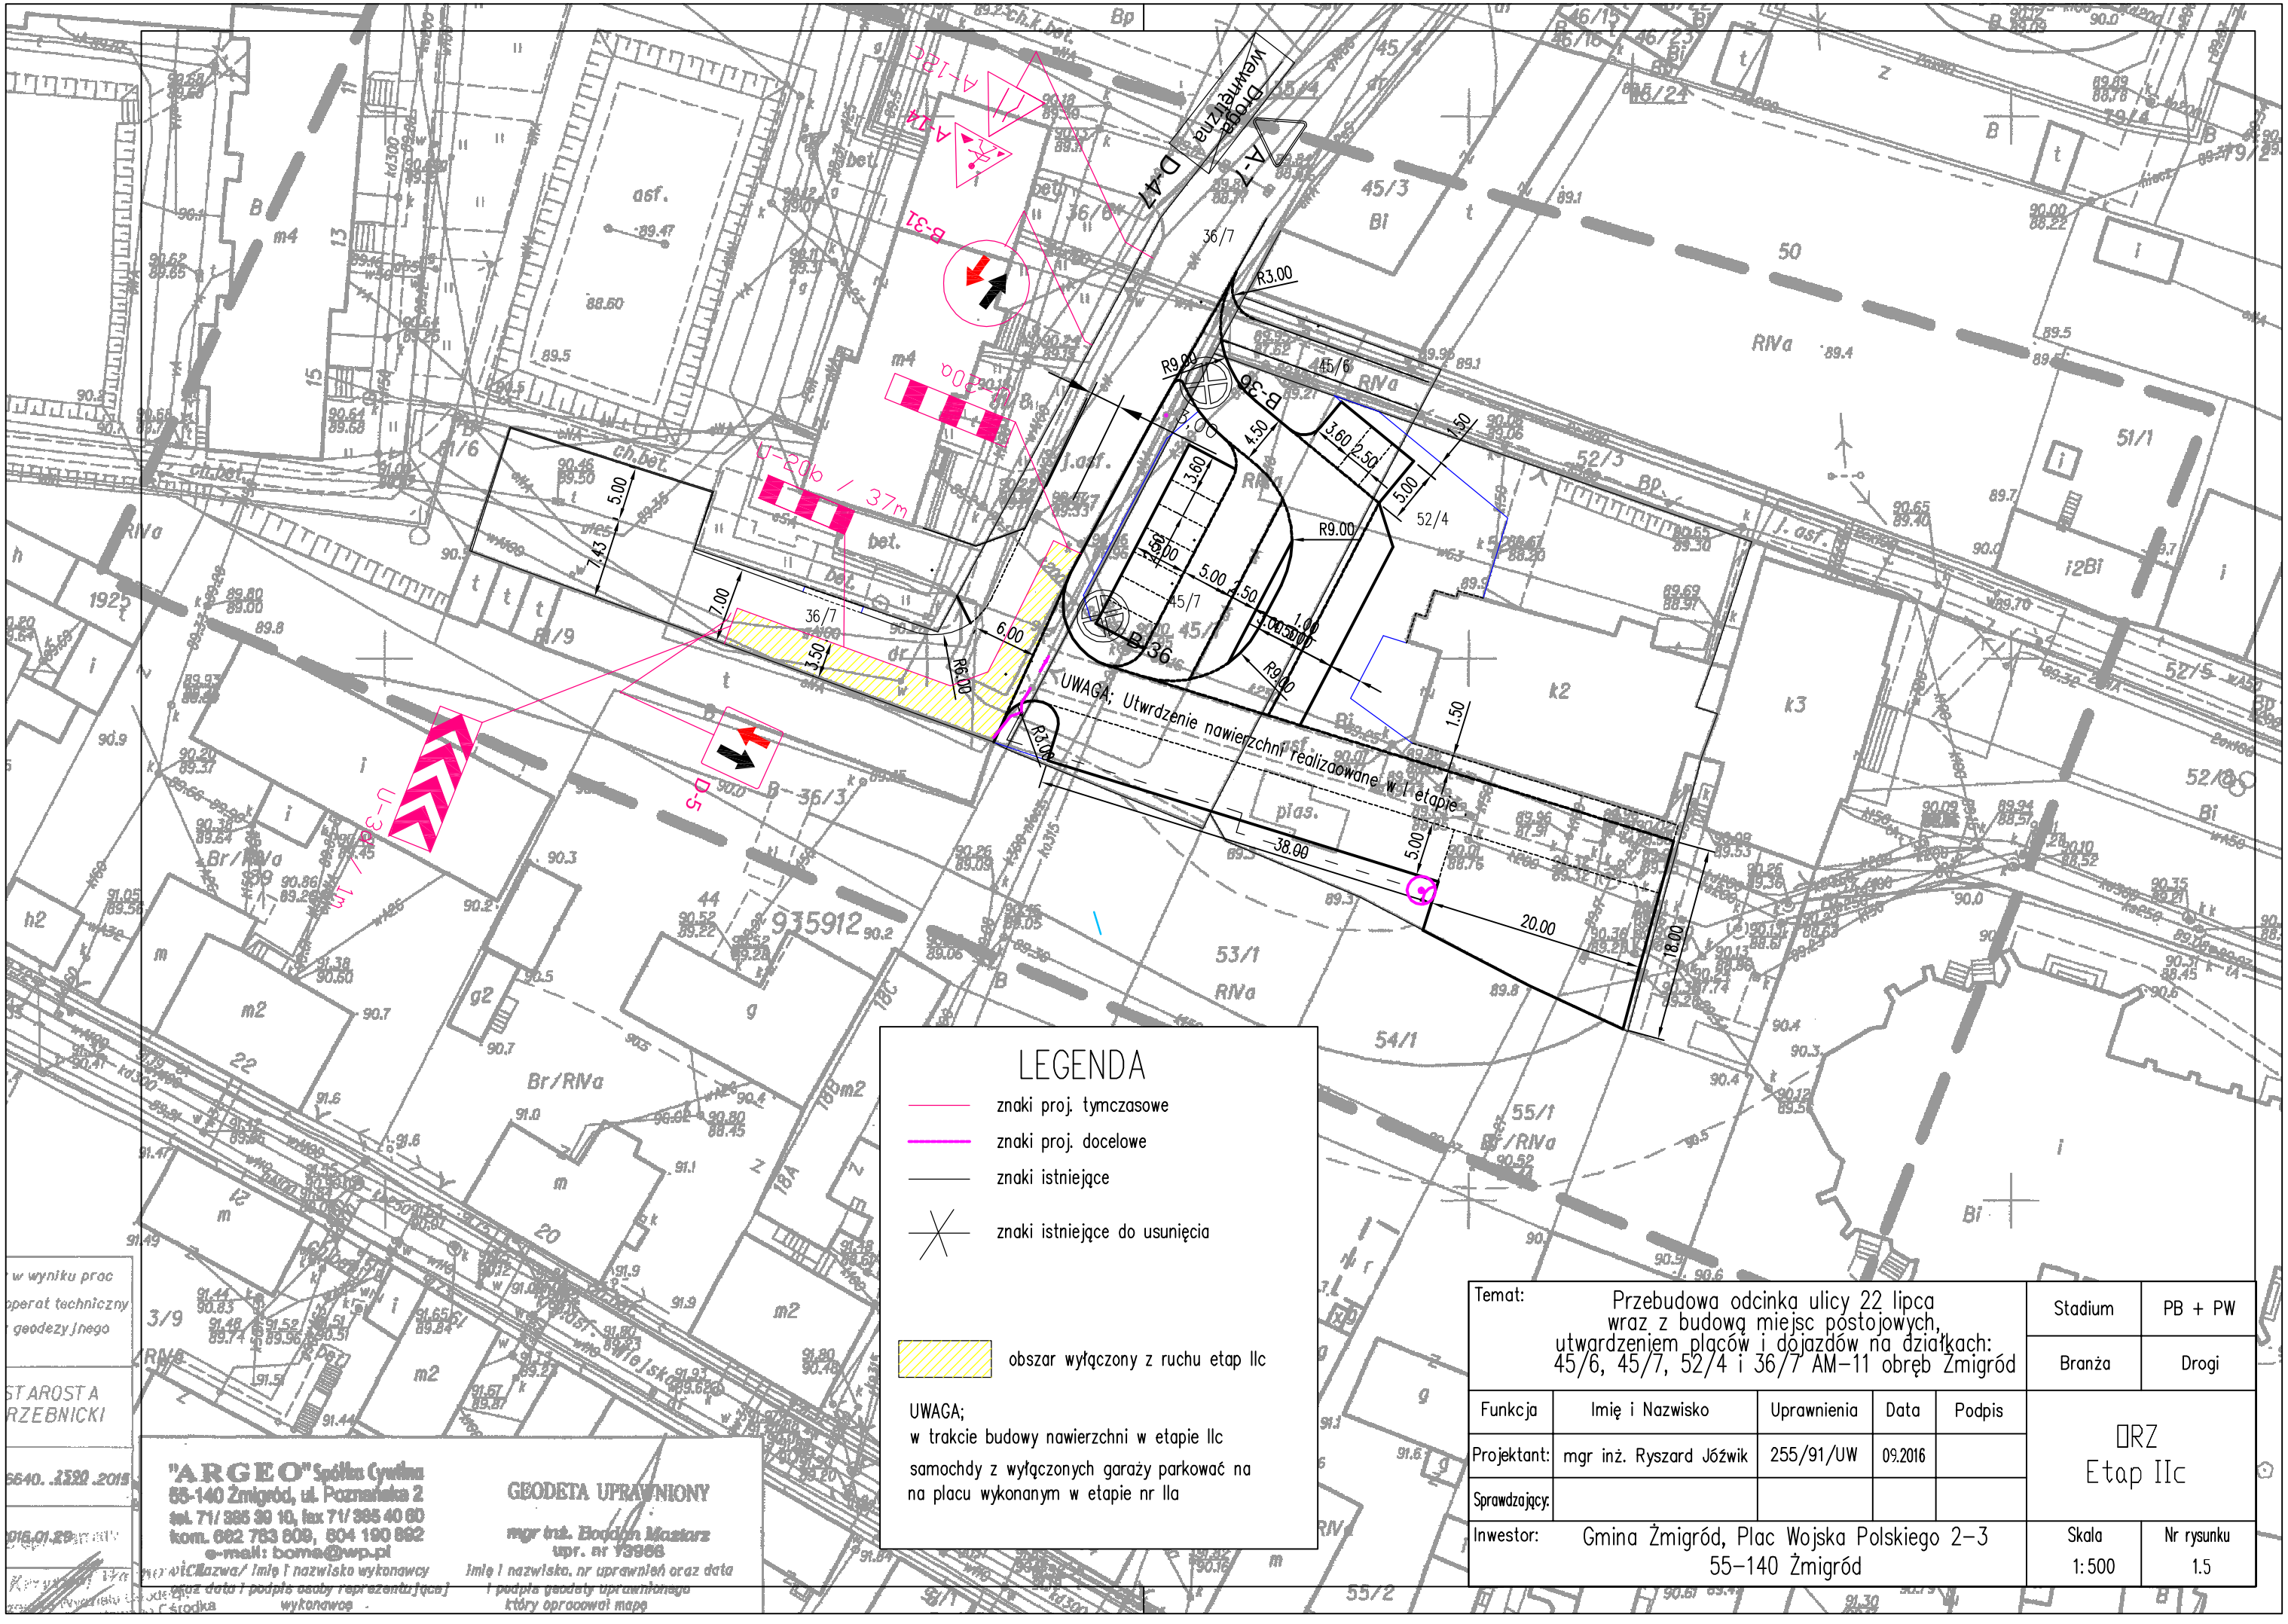
A-12c
A-12a
D-47
wewnętrzna
Drogowe
B-31
U-20b / 37m
B-36
B-36/3
5.00
7.43
7.00
6.00
3.50
R6.00
R3.00
R9.00
4.50
3.60
2.50
1.00
1.50
38.00
20.00
18.00
UWAGA: Utwardzenie nawierzchni realizowane w I etapie
36/7
45/3
45/6
52/4
45/7
53/1
54/1
55/1
52/3
51/1
52/5
52/6
50
RIVa
Br/RIVa
935912
LEGENDA
znaki proj. tymczasowe
znaki proj. docelowe
znaki istniejące
znaki istniejące do usunięcia
obszar wyłączony z ruchu etap IIc
UWAGA;
w trakcie budowy nawierzchni w etapie IIc
samochdy z wyłączonych garaży parkować na
na placu wykonanym w etapie nr IIa
"ARGEO" Spółka Cywilna
55-140 Żmigród, ul. Poznańska 2
tel. 71/ 385 39 10, fax 71/ 395 40 60
kom. 662 783 609, 604 190 892
e-mail: boma@wp.pl
GEODETA UPRAWNIONY
mgr inż. Bogdan Mastarz
upr. nr 73966
STAROSTA
RZEBNICKI
Temat:
Przebudowa odcinka ulicy 22 lipca
wraz z budową miejsc postojowych,
utwardzeniem placów i dojazdów na działkach:
45/6, 45/7, 52/4 i 36/7 AM-11 obręb Żmigród
Stadium
PB + PW
Branża
Drogi
Funkcja
Imię i Nazwisko
Uprawnienia
Data
Podpis
Projektant:
mgr inż. Ryszard Jóźwik
255/91/UW
09.2016
Sprawdzający:
ORZ
Etap IIc
Inwestor:
Gmina Żmigród, Plac Wojska Polskiego 2-3
55-140 Żmigród
Skala
1:500
Nr rysunku
1.5