

kocioł elektryczny c.o. 13 kW  
z naczytniem przepływowym, zaworem  
bezpieczeństwa i pompą

szafka rozdzielacza  
z rozdzielaczami na 8 obwodów

elektryczny grzejnikowy rozdzielacz  
C.W.U. o mocy grzania 2 kW (2000 W)

kratka wentylacyjna lub szczelna wentylacyjna o pow. min. 220 cm<sup>2</sup>

radiownik okienny dświejowy

wentylacja wymienna grzewcza

wentylacja wymienna wspomagana wentylatorem

LEGENDA:

Rury PEX /AL/PEX

zasilanie

powrót

grzejnik

kratka wentylacyjna lub szczelna wentylacyjna o pow. min. 220 cm<sup>2</sup>

radiownik okienny dświejowy

wentylacja wymienna grzewcza


wentylacja wymienna wspomagana wentylatorem




mur do rozbójki

mur projektowany

mur istniejący

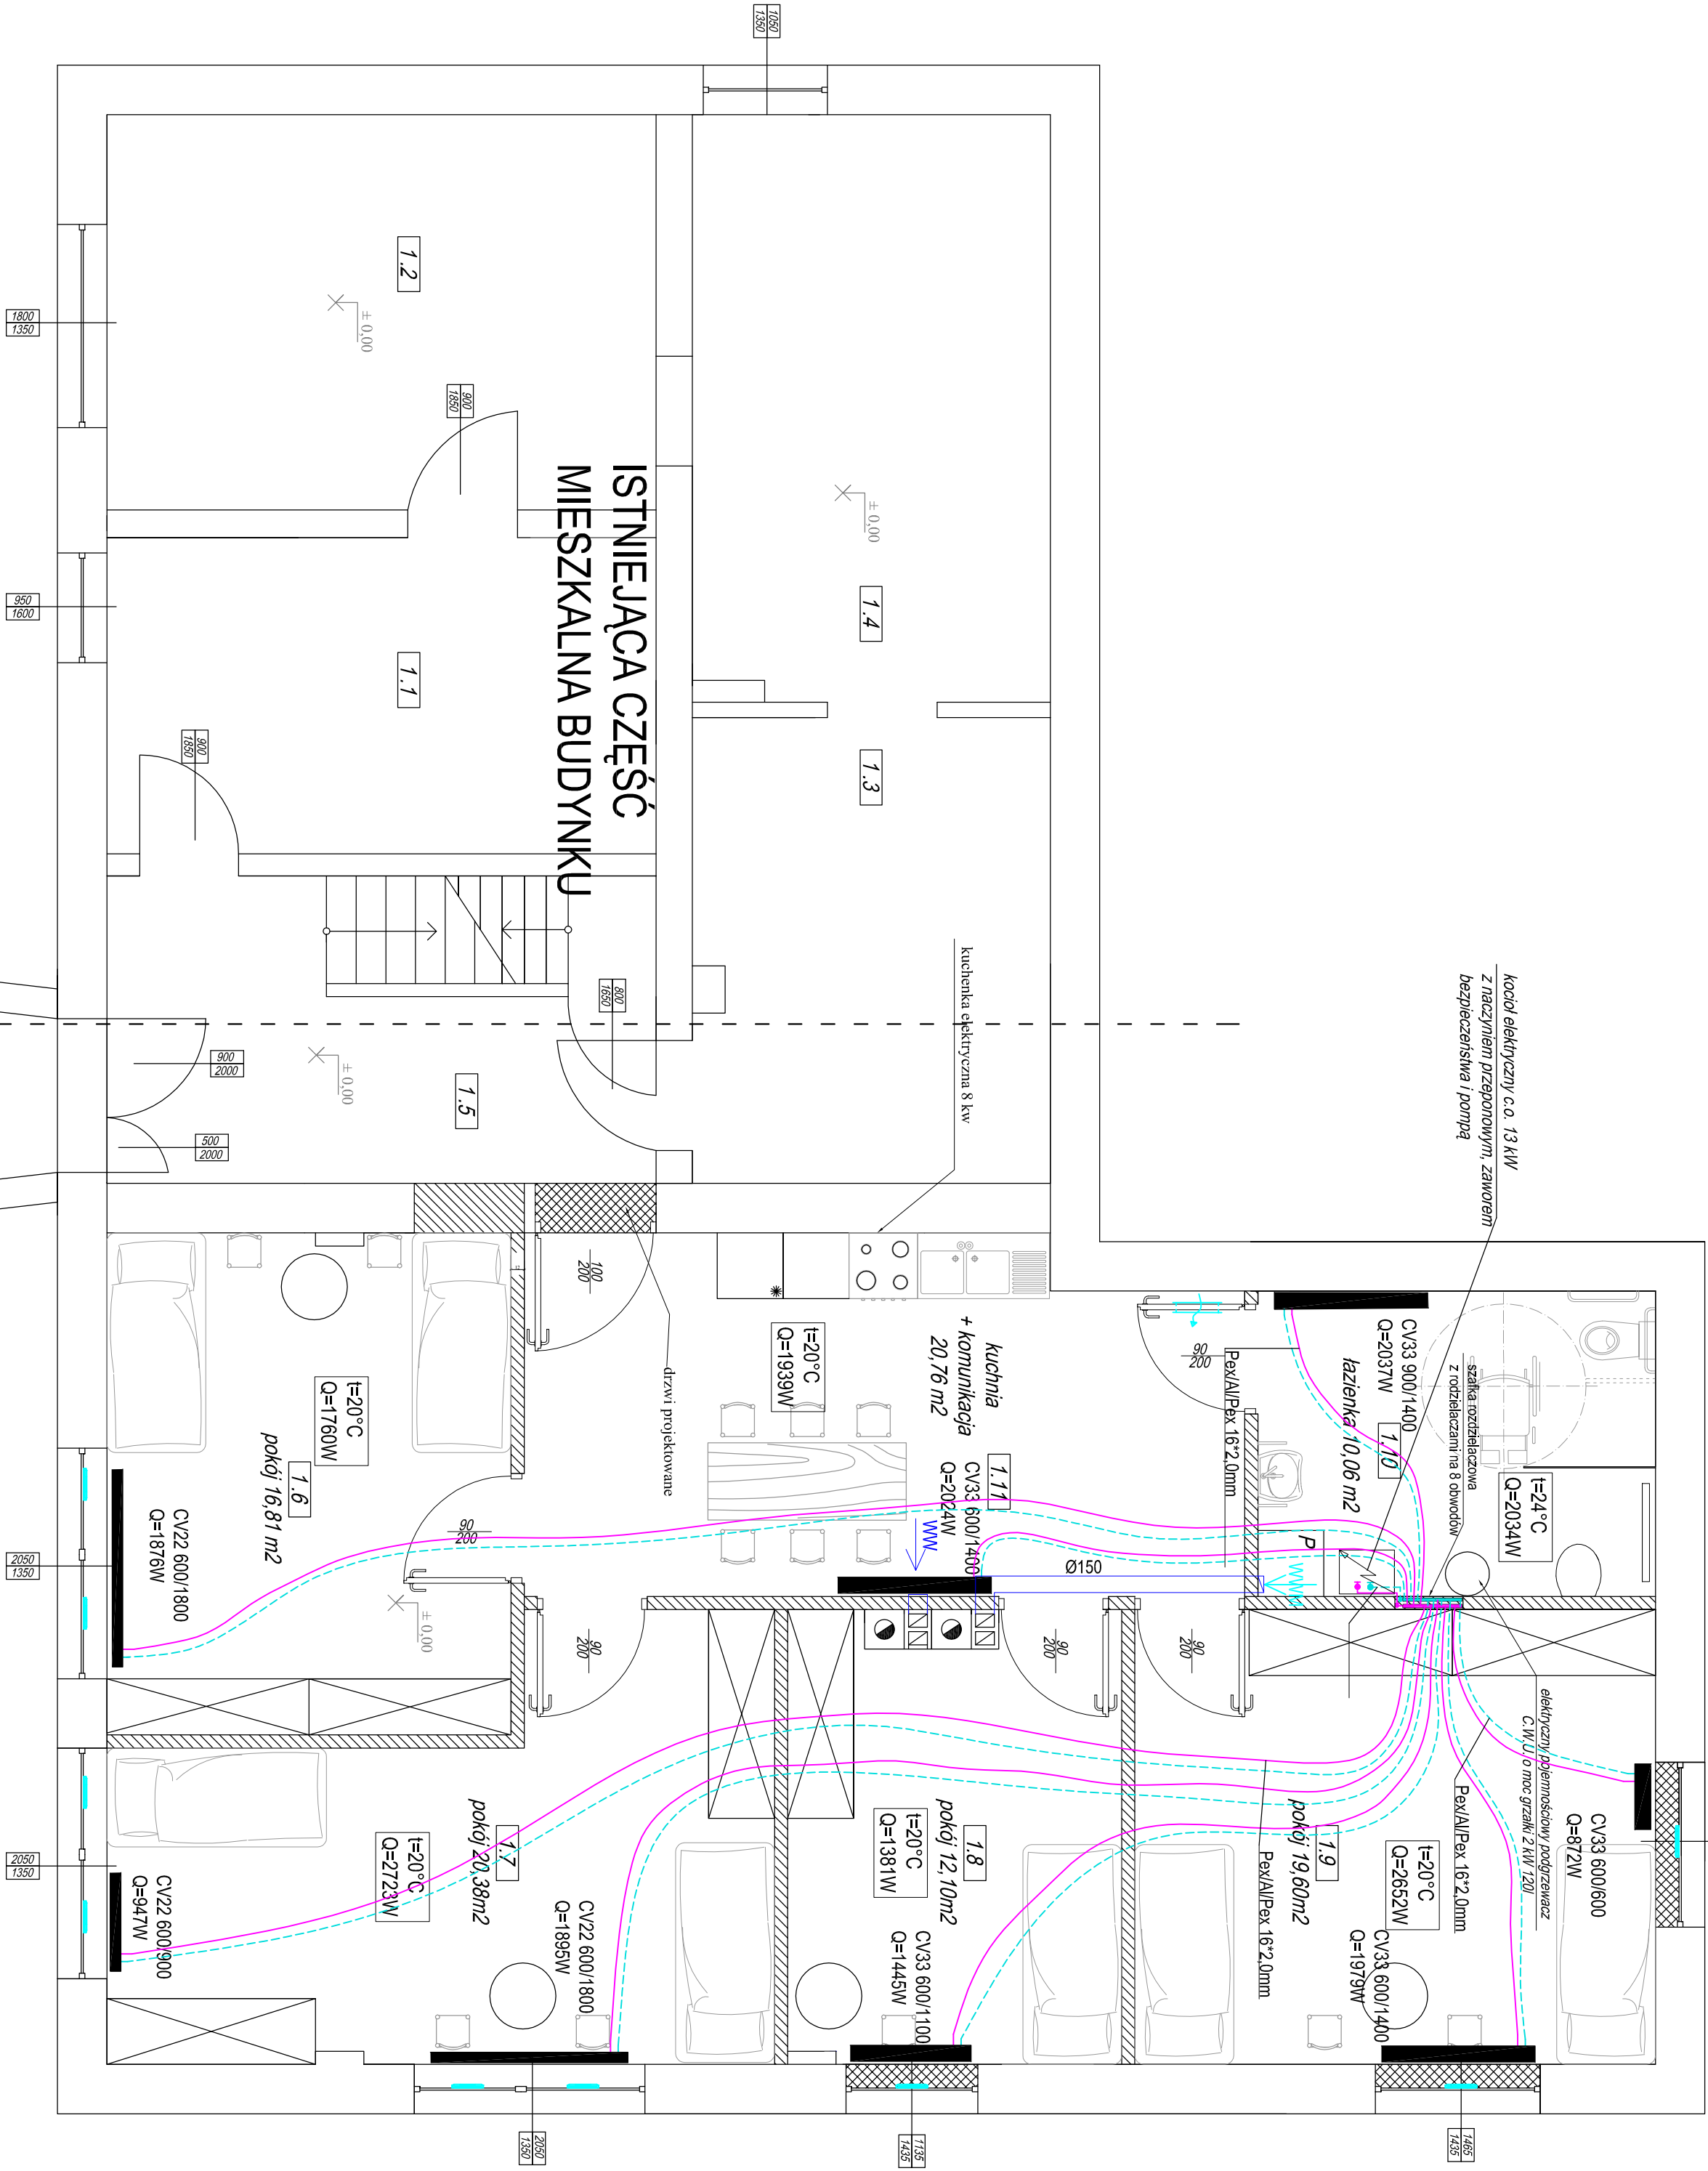

ISTNIEJĄCA CZĘŚĆ  
MIESZKALNA BUDYNKU

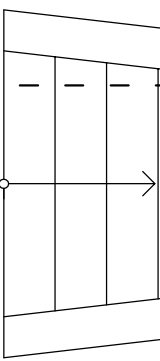

BIURO PROJEKTOWE FIRMA "KOWALEWSKI"		OBIEKT		BUDYNEK MIESZKALNY WIELOPODZIEMNY	
ul. Wojska Polskiego 26, 63 - 900 Rawa					
tel.: 65 545 44 98; kom. 505 545 588; e-mail: kowpro@o2.pl					
RYSUNEK		RZUT PRZYZIEMIA		DATA	
- instalacja centralnego ogrzewania i wentylacji		1 : 50		08.2020	
LOKALIZACJA		INWESTOR		STRONA	
objekt ewidencyjny: Zimród		Gmina Zimród		53	
działka nr 180		55-140 Zimród		3	
Projektant		Instalacje sanitarne		nr uprawnień	
Bogdan Kowalewski		848/881.0		podpis	
		specjalność			